
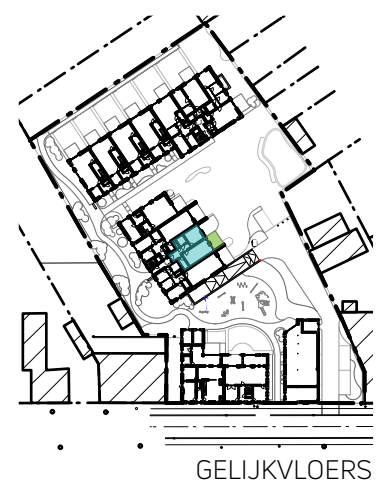
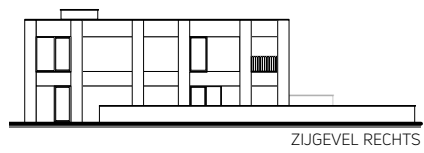
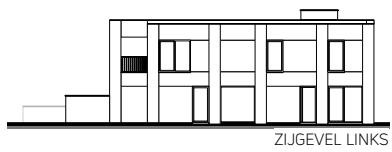
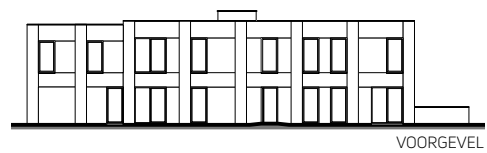
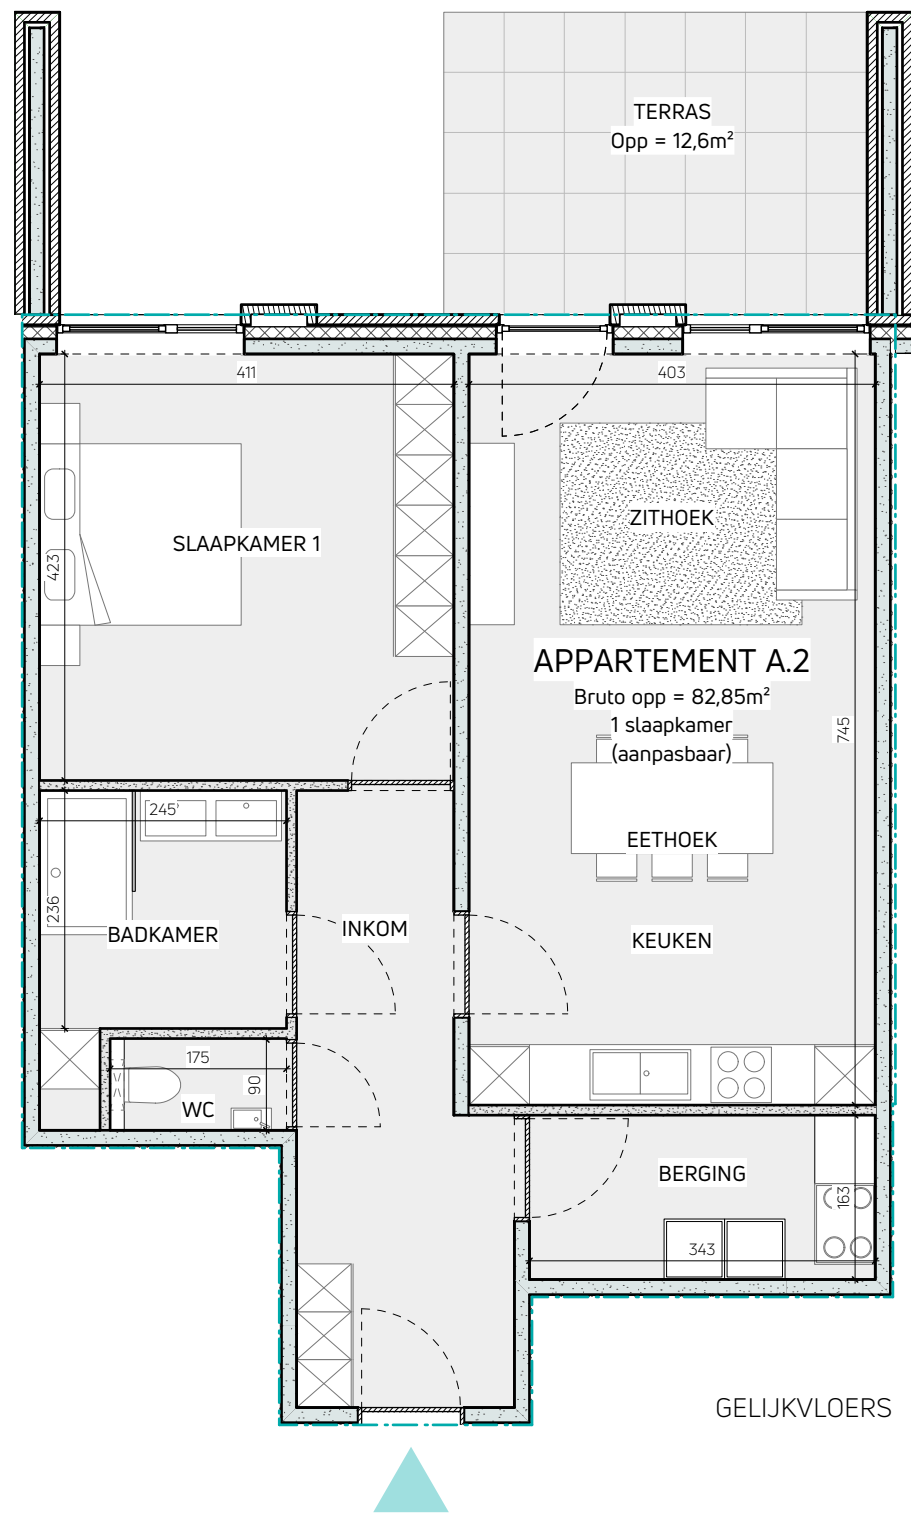


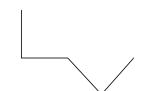

GEBOUW A - appartement 2: gelijkvloers	
LEEFRUIMTE MET OPEN KEUKEN - inkom - WC - berging - slaapkamer - badkamer	
Bruto oppervlakte = 82,85 m²	Terras 12,6 m² met gemeenschappelijke tuin
BOUWPLAATS	
Hoogstraatsesteenweg 16-18 2310 Rijkevorsel	DATUM - 08/07/2024 sch: 1/75
LV-ARCHITECTEN	ARCHITECT ONTWERP-UITVOERING
DORPSTRAAT 89 2990 WUUSTWEZEL T 03 667 12 86 F 03 667 12 87 info@lv-architecten.be	 www.lv-architecten.be

REALISEREN VAN 18 WOONEENHEDEN
MET ONDERGRONDSE PARKEERGARAGE

NOTA: meubelen zijn ter illustratie en maten bij benadering, onder voorbehoud van de uitvoeringsplannen