


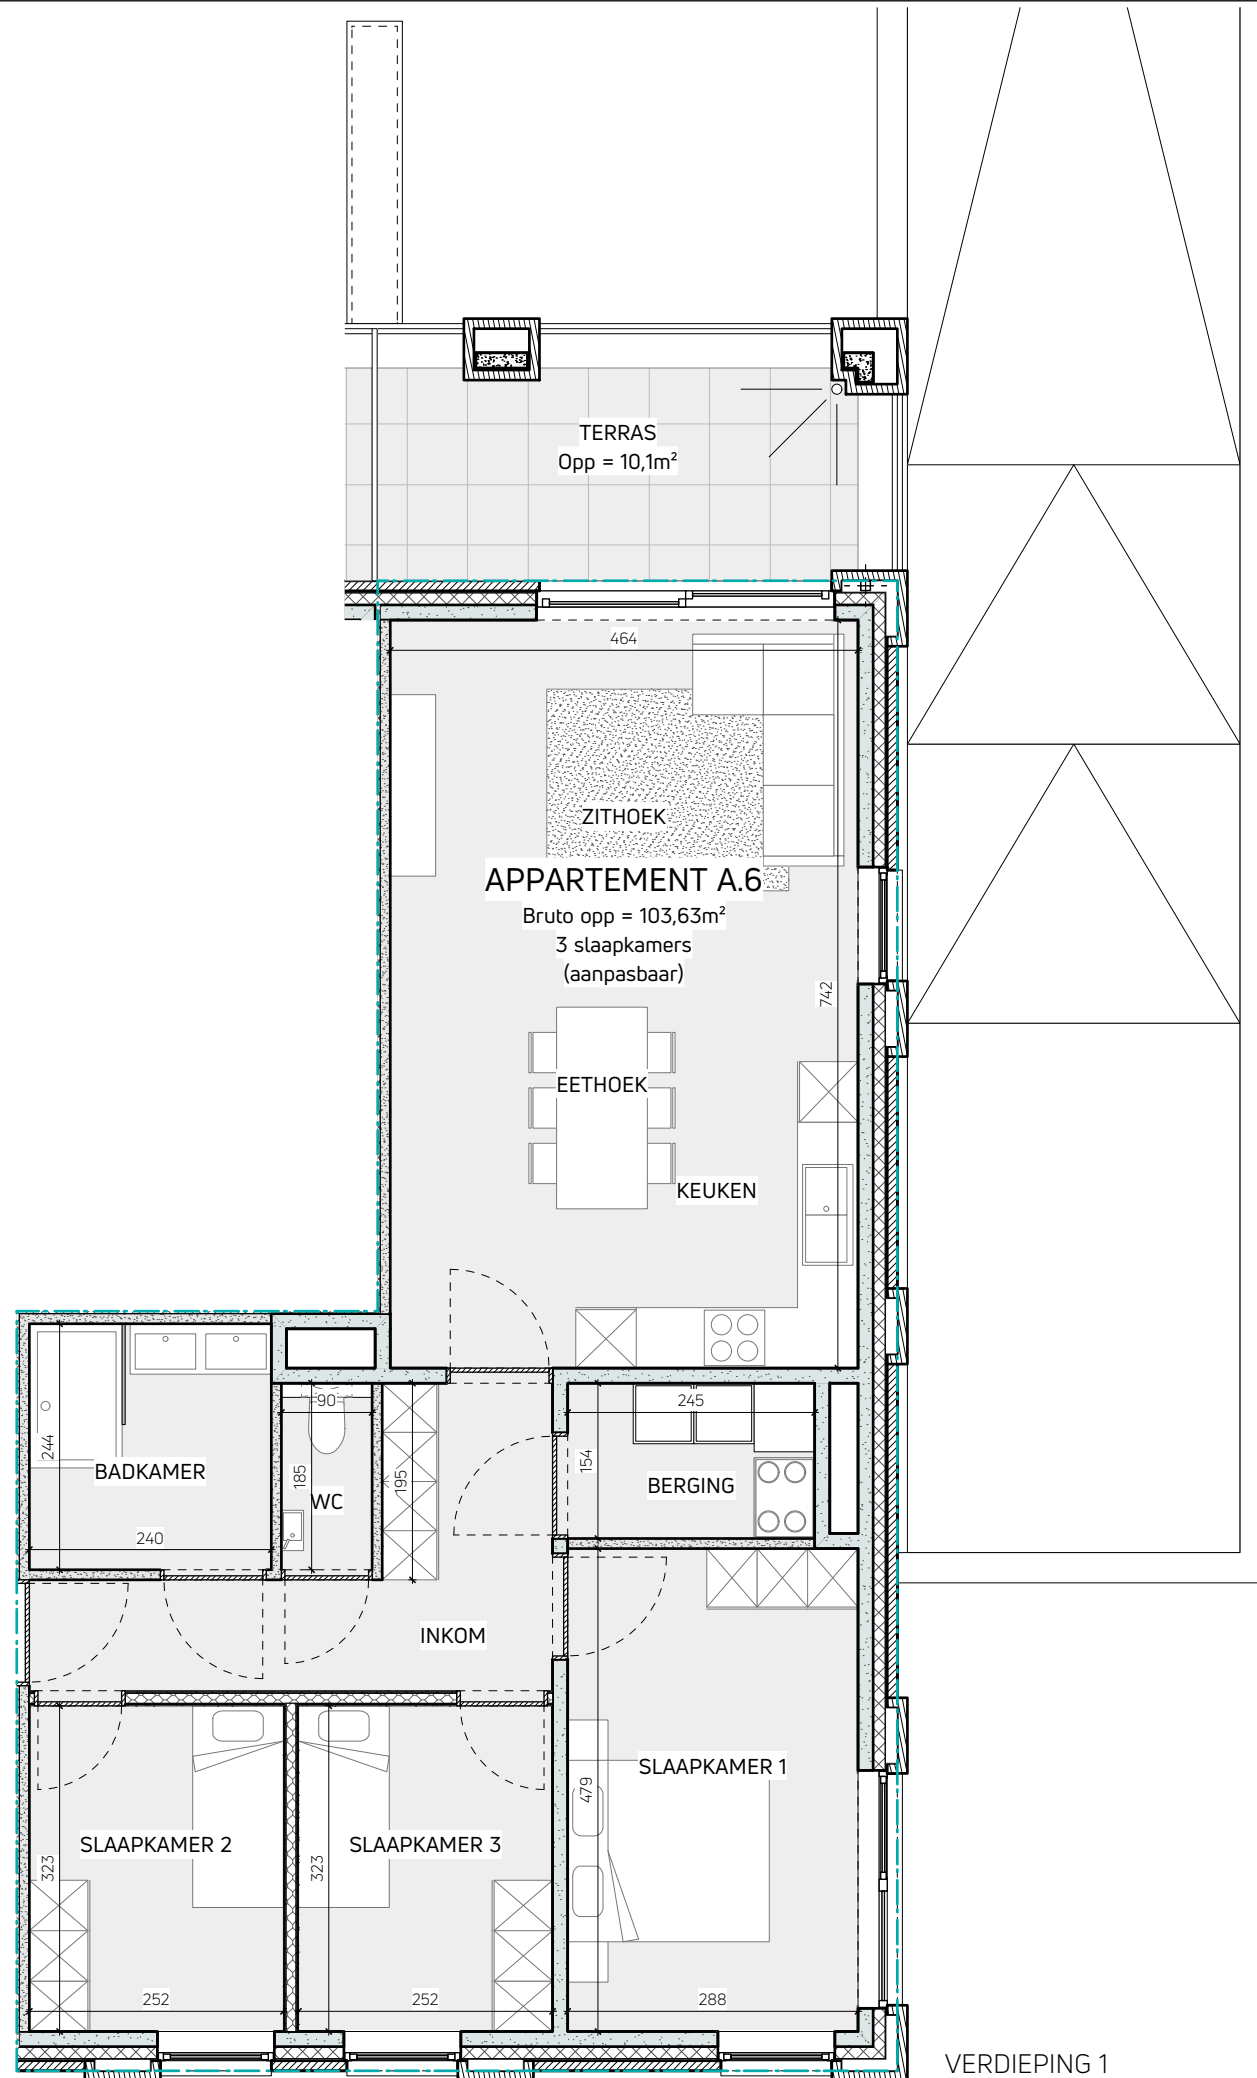
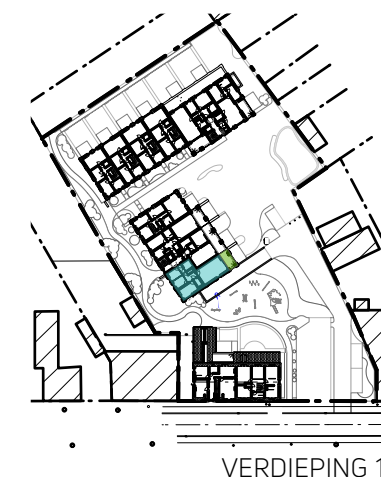
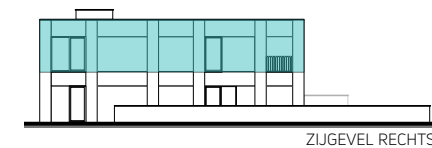


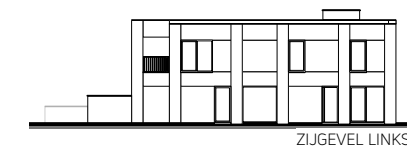

VERDIEPING 1

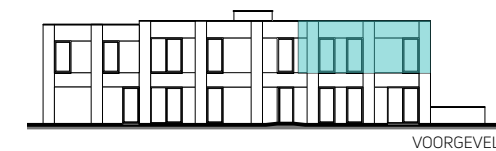

VERDIEPING 1

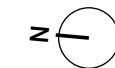

GEBOUW A - appartement 6: verdieping 1
LEEFRUIMTE MET OPEN KEUKEN - inkom - WC - berging - 3 slaapkamers - badkamer
Bruto oppervlakte = 103,63 m² Terras 10,1 m² met gemeenschappelijke tuin

BOUWPLAATS
Hoogstraatsesteenweg 16-18
2310 Rijkvorsel
DATUM - 08/07/2024 sch: 1/75

LV-ARCHITECTEN ARCHITECT ONTWERP-UITVOERING
DORPSSTRAAT 89
2990 WUUSTWEZEL
T 03 667 12 86
F 03 667 12 87
info@lv-architecten.be www.lv-architecten.be

REALISEREN VAN 18 WOONEENHEDEN
MET ONDERGRONDSE PARKEERGARAGE

NOTA: meubelen zijn ter illustratie en maten bij benadering, onder voorbehoud van de uitvoeringsplannen