


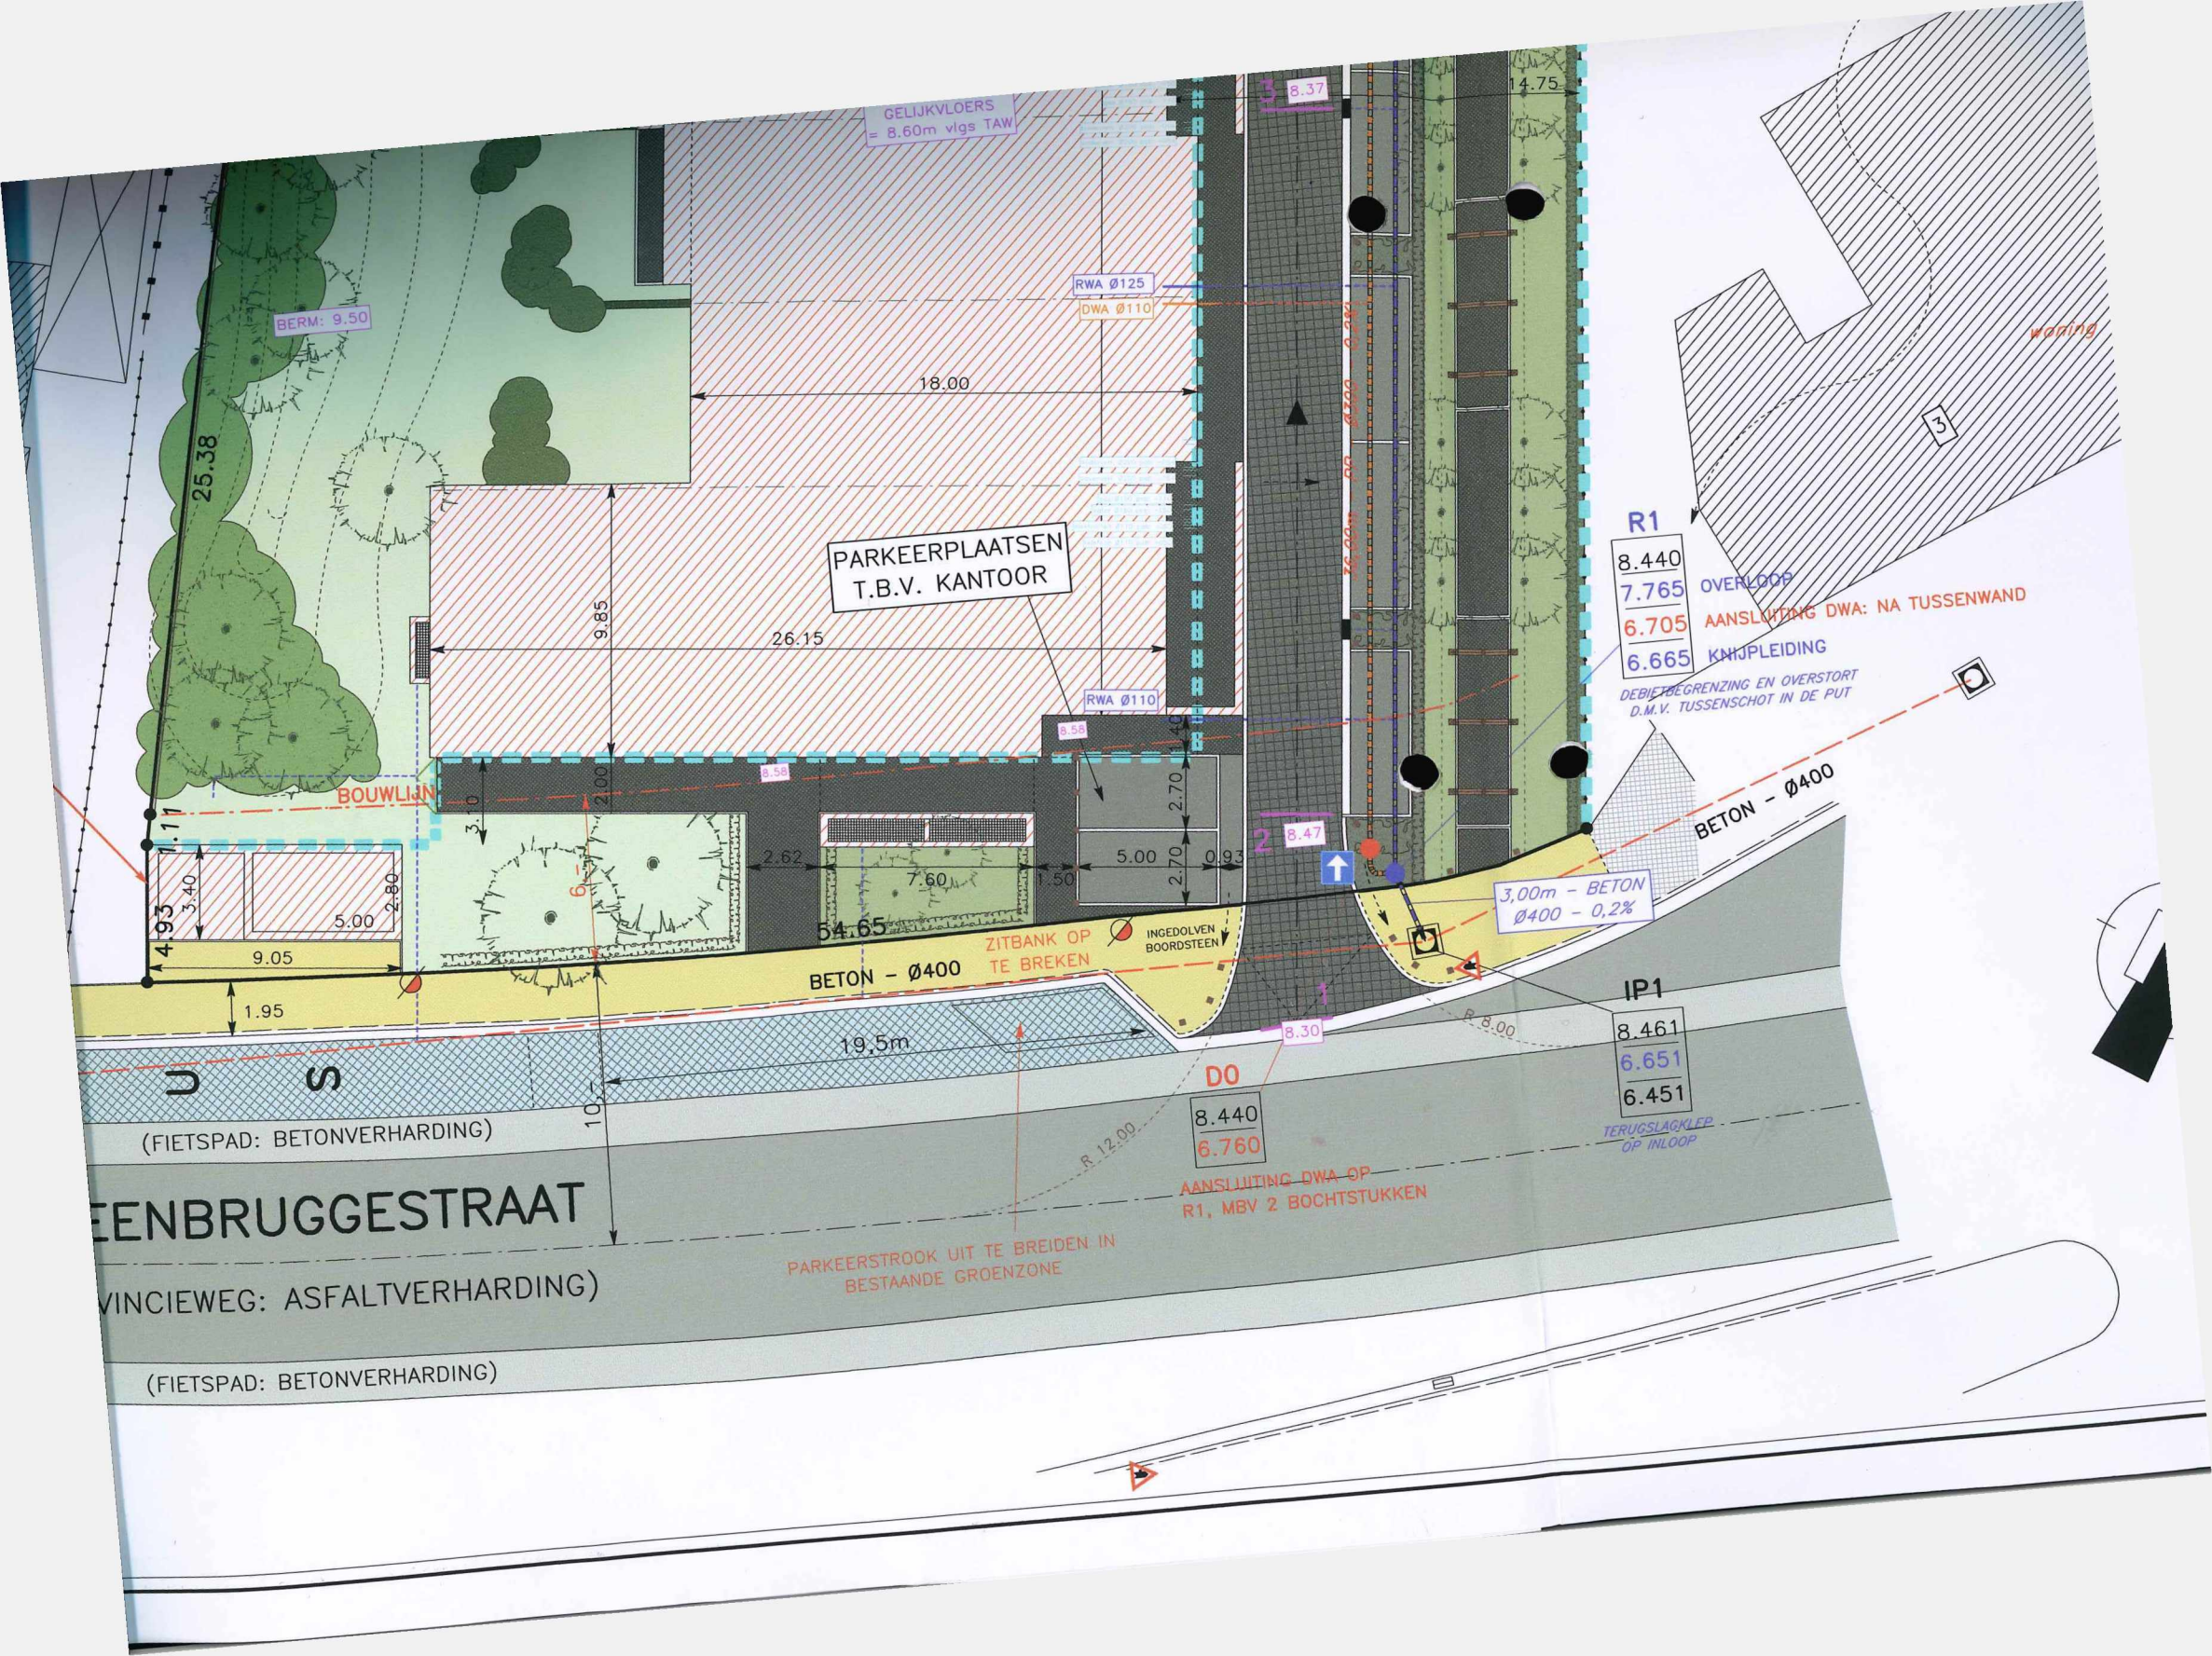

GELIJKVLOERS
= 8.60m vlg. TAW

BERM: 9.50

PARKEERPLAATSEN
T.B.V. KANTOOR

RWA Ø125
DWA Ø110

RWA Ø110

R1

8.440
7.765
6.705
6.665

OVERLOOP

AANSLUITING DWA: NA TUSSENWAND

KNIJPLEIDING

DEBIJTBEGRENZING EN OVERSTORT
D.M.V. TUSSENSCHOT IN DE PUT

BETON - Ø400

3,00m - BETON
Ø400 - 0,2%

IP1

8.461
6.651
6.451

TERUGSLAGKLEP
OP INLOOP

DO

8.440
6.760

AANSLUITING DWA OP
R1, MBV 2 BOCHTSTUKKEN

PARKEERSTROOK UIT TE BREIDEN IN
BESTAANDE GROENZONE

EENBRUGGESTRAAT

VINCIEWEG: ASFALTVERHARDING)

(FIETSPAD: BETONVERHARDING)

Gemeente ZEDELGEM

Afdeling LOPPEM

AANLEG LAAN EN RIOLERING T.B.V. WOONPROJECT STEENBRUGSESTRAAT

BOUWHEER: IMMO STUYVENBERGHE
Stationsstraat 2b
B 8210 LOPPEM

LIGGING: Steenbrugsestraat
8210 ZEDELGEM (LOPPEM)
2de AFDELING - SECTIE B
nrs. 255/L, 219/g/5 en ex nr. 219/h/5


1J

GRONDPLAN

AANTAL PLANNEN	2	
DATUM	27 april 2007	A
OPMETING	TOPCON APL1-A	
BEREKENING	PYTHAGORAS	
GETEKEND	HP DESIGNJET 750C	
DOSSIER	VK 44/03B	
WIJZIGINGEN	B	06/06/2007 Aanpassing DWA-riolering & rooilijn
	C	18/09/2007 Aanpassing RWA-riolering
	D	03/10/2007 Aanpassing peilen bedieningsweg (vervangt lengteprofiel)
	E	16/01/2008 Aanpassing peilen inrit garages vlgs voorstel BAB
	F	04/02/2008 Aanpassing riolering
	G	14/02/2008 Aanpassing riolering
	H	05/03/2008 Aanpassing riolering + inplanting HS-kabine
	J	14/03/2008 Aanpassing riolering (doorsteken kelderwand)

GOEDKEURING:

ONTWERP
STUDIEBUREAU VERHAEGHE BVBA

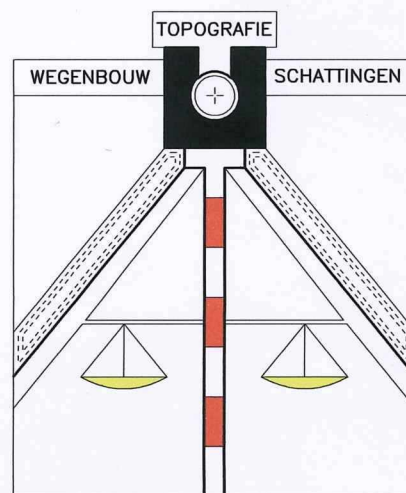

Omer VERHAEGHE

[Handwritten signature]

Zaakvoerder
Stationsstraat 2b
8210 ZEDELGEM (Loppem)

Tel. 050/84.20.30
Fax. 050/84.20.32
E-mail: info@sbverhaeghe.be
Web: <http://www.sbverhaeghe.be>