



vzw - AIB-VINÇOTTE BELGIUM - asbl
Exploatiezetel: Jan Olieslagerslaan 35 • 1800 Vilvoorde
Tel +32(0)2 674 57 11 • fax +32(0)2 674 59 59 • info@vincotte.be • www.vincotte.com
Maatschappelijke zetel: Diamant Building • Boulevard A. Reyerslaan 80 • 1030 Brussels

Verslag nr.: P035530358 / Gu

N 033807

Safety, quality and environmental services

☐ Antwerpen - Limburg : Tel.: 03 221 86 11
☐ Brabant : Tel.: 02 674 57 11

☒ Oost & West Vlaanderen : Tel.: 09 244 77 11
☐ Wallonië : Tel.: 081 432 611

Resi. Code:

1

PROCES-VERBAAL VAN GELIJKVORMIGHEIDSONDERZOEK EN/OF CONTROLEBEZOEK VAN EEN ELEKTRISCHE LAAGSPANNINGSINSTALLATIE

Lid nr.: Aanvrager: Onweder

Verantwoordelijke voor de werken:

Installatie:

Eigenaar of beheerder:

Naam, Voornaam: BUBA
Onweder
Ident. Kaart nr.:
BTW nr.: BE 463.641.687

Naam, Voornaam: Leysdael NV
Adres: Blesweg 41 Bus 24
Post nr. + Stad: 9230 Wetteren
Tel.: / /

Naam, Voornaam: Leysdael NV
Adres: Kruis Vaellegan 481
Post nr. + Stad: 1082 Brussel
Tel.: / /

Basis van het onderzoek: ☒ Algemeen Reglement op de Elektrische Installaties (AREI) ☐ ARAB ☐

☒ Art 270	☒ ingebruikname	☐ wijziging	☐ uitbreiding	☒ Art 86	☐ Art 271bis	☒ Wooneenheid
☐ Art 271	☐ mobiel	☐ tijdelijk		☐ Art 87	☐ Art 278	☐ Huishoudelijke werkeenheid
☐ Art 276	☐ periodiek	☐ controle		☐ Art 88	☐ Art	☐ Gemeenschappelijke delen
	☐ verzwarend	☐ Art 276bis: verkoop van een wooneenheid		☐ Art	☐ Art	☐ Werkeenheid

Algemene gegevens elektrische installatie:

Gegevens verdelers: EAN 541448760006286761 ☐ EAN niet meegedeeld ☒ kWh meter niet geplaatst
kWh meter nr.: Meterstand dag: nacht:
Bescherming aansluiting (A): ☐ 20 ☐ 25 ☐ 32 ☐ 40 ☐ 50 ☐ 63 ☐ 80 ☐ 100 ☐
nr.: Meterstand:

Gegevens installatie: Ontworpen voor U_N: ☒ 230V ☐ 3x230V ☐ 3N400V ☐
Maximale nominale stroom (A): ☐ 20 ☐ 25 ☐ 32 ☐ 40 ☐ 50 ☒ 63 ☐ 80 ☐ 100 ☐
Voedingsleiding hoofdbord: 2 X 70 mm² - Type: KVB
Type aardelektrode: ☒ aardingslus ☐ pen / baar

Beschrijving installatie: ☒ Zie bijlage
Algemene differentieelstroominrichting: 63 A / 300 mA Aantal borden: 1 Aantal eindstroombanen: 2 zie schema

Metingen - testen - controles - verzegeling:

☒ Rechtstreekse aanraking ☒ Onrechtstreekse aanraking ☒ Montage ☒ Toestellen ☒ Materieel ☒ >/doorsnede ☒ Schema's
☒ Aardingsweerstand: 2 Ω ☒ Algemeen isolatieniveau: 5 MΩ ☐ Controle foutlus ☒ Aardingscontinuïteit ☐ Test DSI
Differentieelstroominrichting: ☒ werd verzegeld ☐ was verzegeld ☐ was niet verzegeld ☐ kan niet verzegeld worden

Inbreuken - Opmerkingen (voor de betekenis van eventuele codes: zie keerzijde)

Inbreuken Nieuwe installatie	- Geen inbreuken vastgesteld	Visum DNB:
☐ Nihil		
Inbreuken Bestaande installatie	EANDIS HEISTRAAT 88 9100 SINT-NIKLAAS Datum: 29 / 01 / 2009 Naam: VERHULST Handtekening:	Apposeerde DNB:
☐ Nihil		
Opmerkingen		Visum:
☒ Nihil		

Besluit(en):

☒ De nieuwe installatie voldoet ☒ voldoet niet aan het AREI.
☐ De bestaande installatie voldoet ☐ voldoet niet aan het AREI.

De installatie dient opnieuw gecontroleerd te worden:
vóór 16/12/2013 (*)

• door hetzelfde erkend organisme (**)

(*) termijn onder voorbehoud van wijziging van de reglementering

Agent bezoeker:

Naam: Debores Steur Agent nr.: 3553 Datum: 16 / 12 / 2008
Aantal bijlagen: ☒ Situatieschema(s) ☒ Eindraadsschema(s) ☐

Voor de directeur generaal. Handtekening

Steve DEXHOREZ
Inspecteur Elektriciteit
3553

Dit proces-verbaal dient bewaard te worden in het dossier van de elektrische installatie en dit dossier dient elke aangebrachte wijziging te vermelden.
De Federale overheidsdienst economie dient bij ieder ongeval, rechtstreeks of onrechtstreeks te wijten aan elektriciteit waarbij personen betrokken zijn, insistent te worden.
(*) De werken, nodig om de inbreuken te doen verdwijnen, moeten zonder vertraging uitgevoerd worden en alle maatregelen moeten getroffen worden op het gebied van veiligheid, indien ze in dienst blijft, geen gevaar vormt voor personen of goederen. Indien bij het nieuw controlebezoek, na max. 1 jaar, de overtredingen niet verdwenen zijn moet het erkend organisme een kopie van het proces-verbaal van het controlebezoek overmaken aan de Algemene Directie Energie die belast is met het hoog toezicht.

EVELA ONWELDEN
 Algemene elektriciteitswerken
 Brugsesteenweg 590
 9030 Mariakerke
 T: 09/236 50 31 F: 09/236 10 57
 tim.helderweirldt@skynet.be




Stève DEXHOREZ
 Inspecteur Elektriciteit
 3553

BUILDING PLANTS

EAN


LEYSTERDAEL NV
 KEIZER KAREL LAAN 487
 1082 ST ACATINA BERGHEM
 BIEBEWE 4A BUS 24
 02-30 WETTEHEU
 54 144 88 000 02 86 762

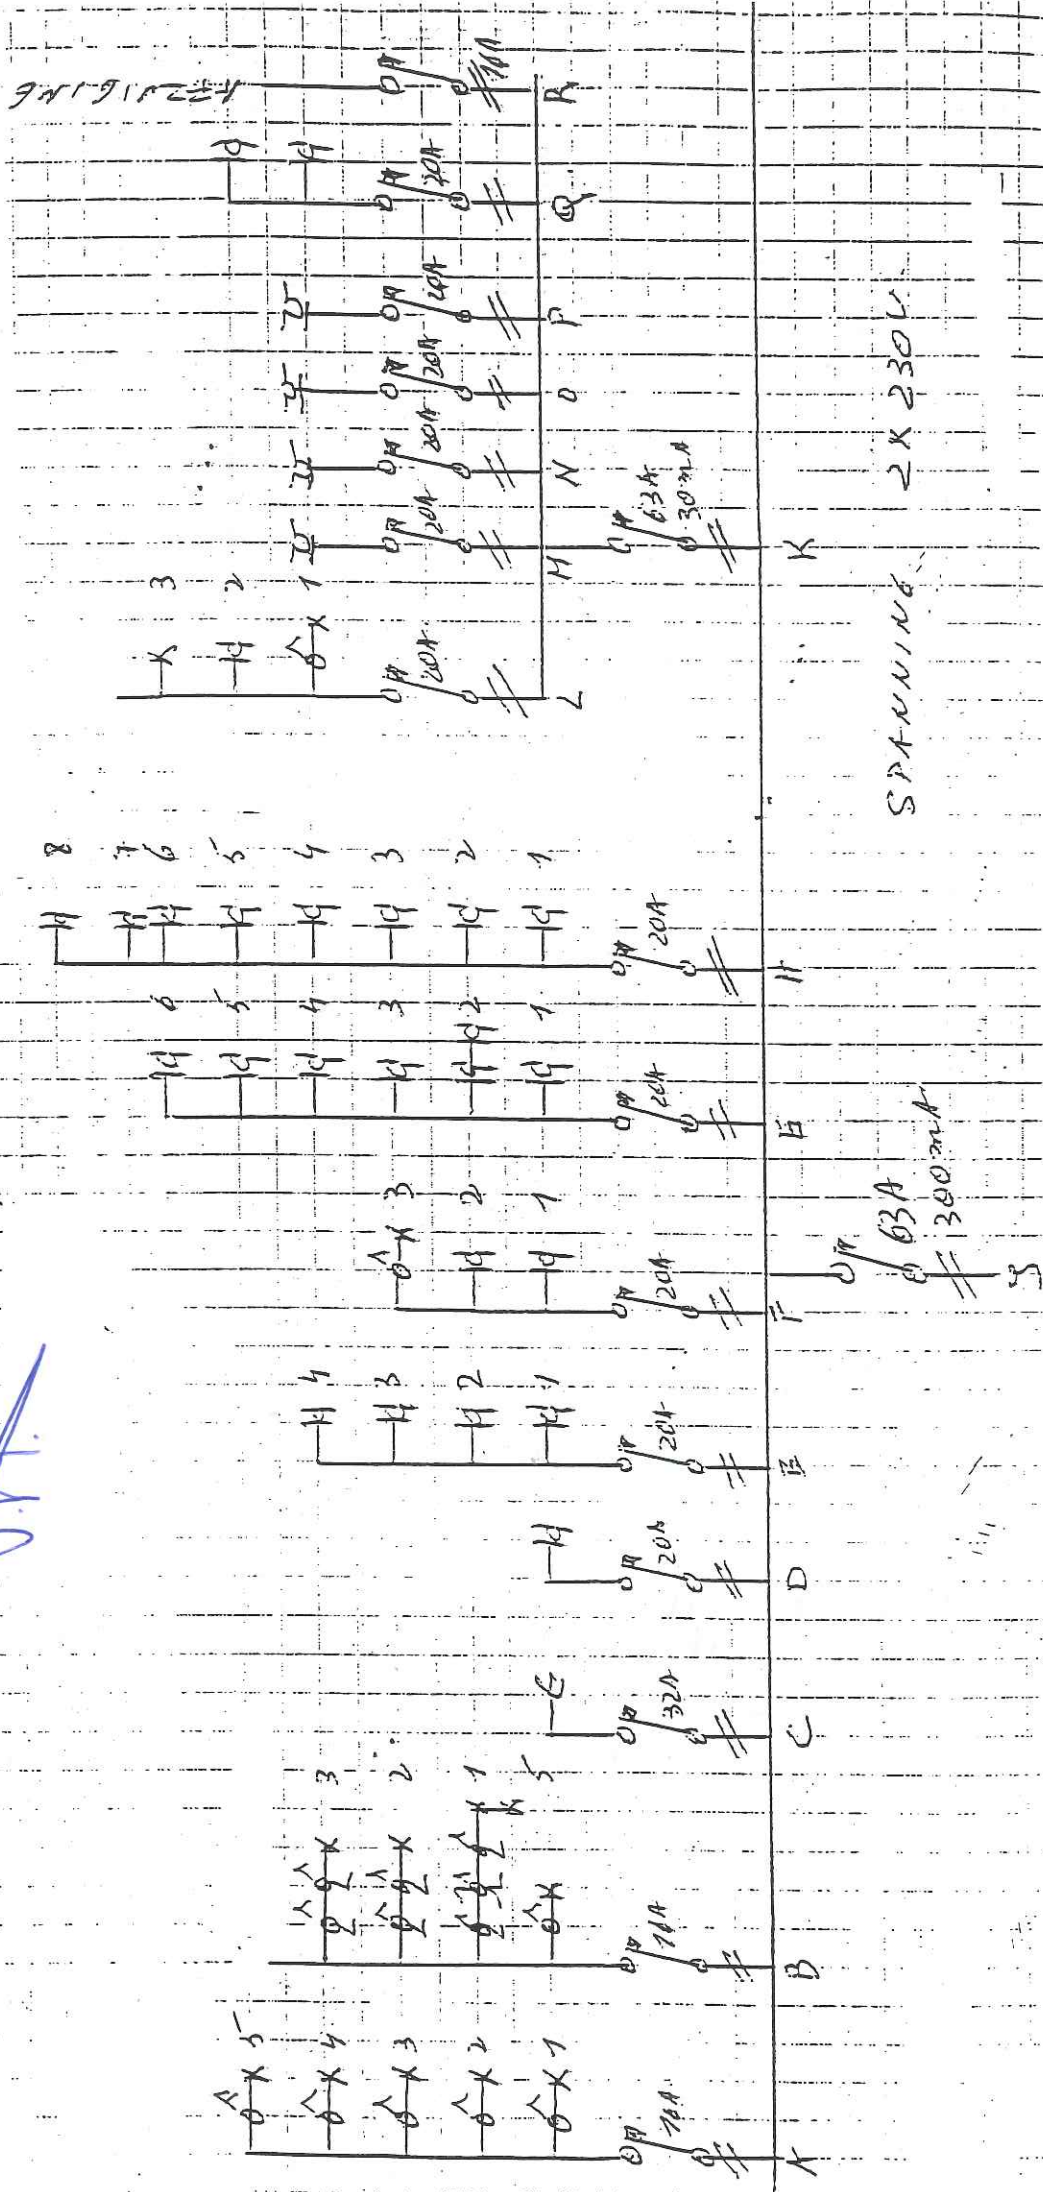

Legende Wetteren, Biezenhof, blok A app D2, huisnummer 4A24

=====

- A. Verlichting berging, living, keuken, terras
- B. Verlichting wc, gang, slaapkamers
- C. Kookplaat
- D. Oven
- E. Stopcontacten keuken, stopcontact aan bord
- F. Stopcontacten keuken
- G. Stopcontacten living, terras
- H. Stopcontacten slaapkamer 1 en 2 en gang
- I.
- J. Hoofdverliesschakelaar
- K. Verliesschakelaar 30ma voor I tot en met r
- L. Verlichting en stopc. badkamer
- M. Centrale verwarming
- N. Vaatwas
- O. Wasmachine
- P. Droogkast
- Q. Stopcontacten garage en berging
- R. Afzuig

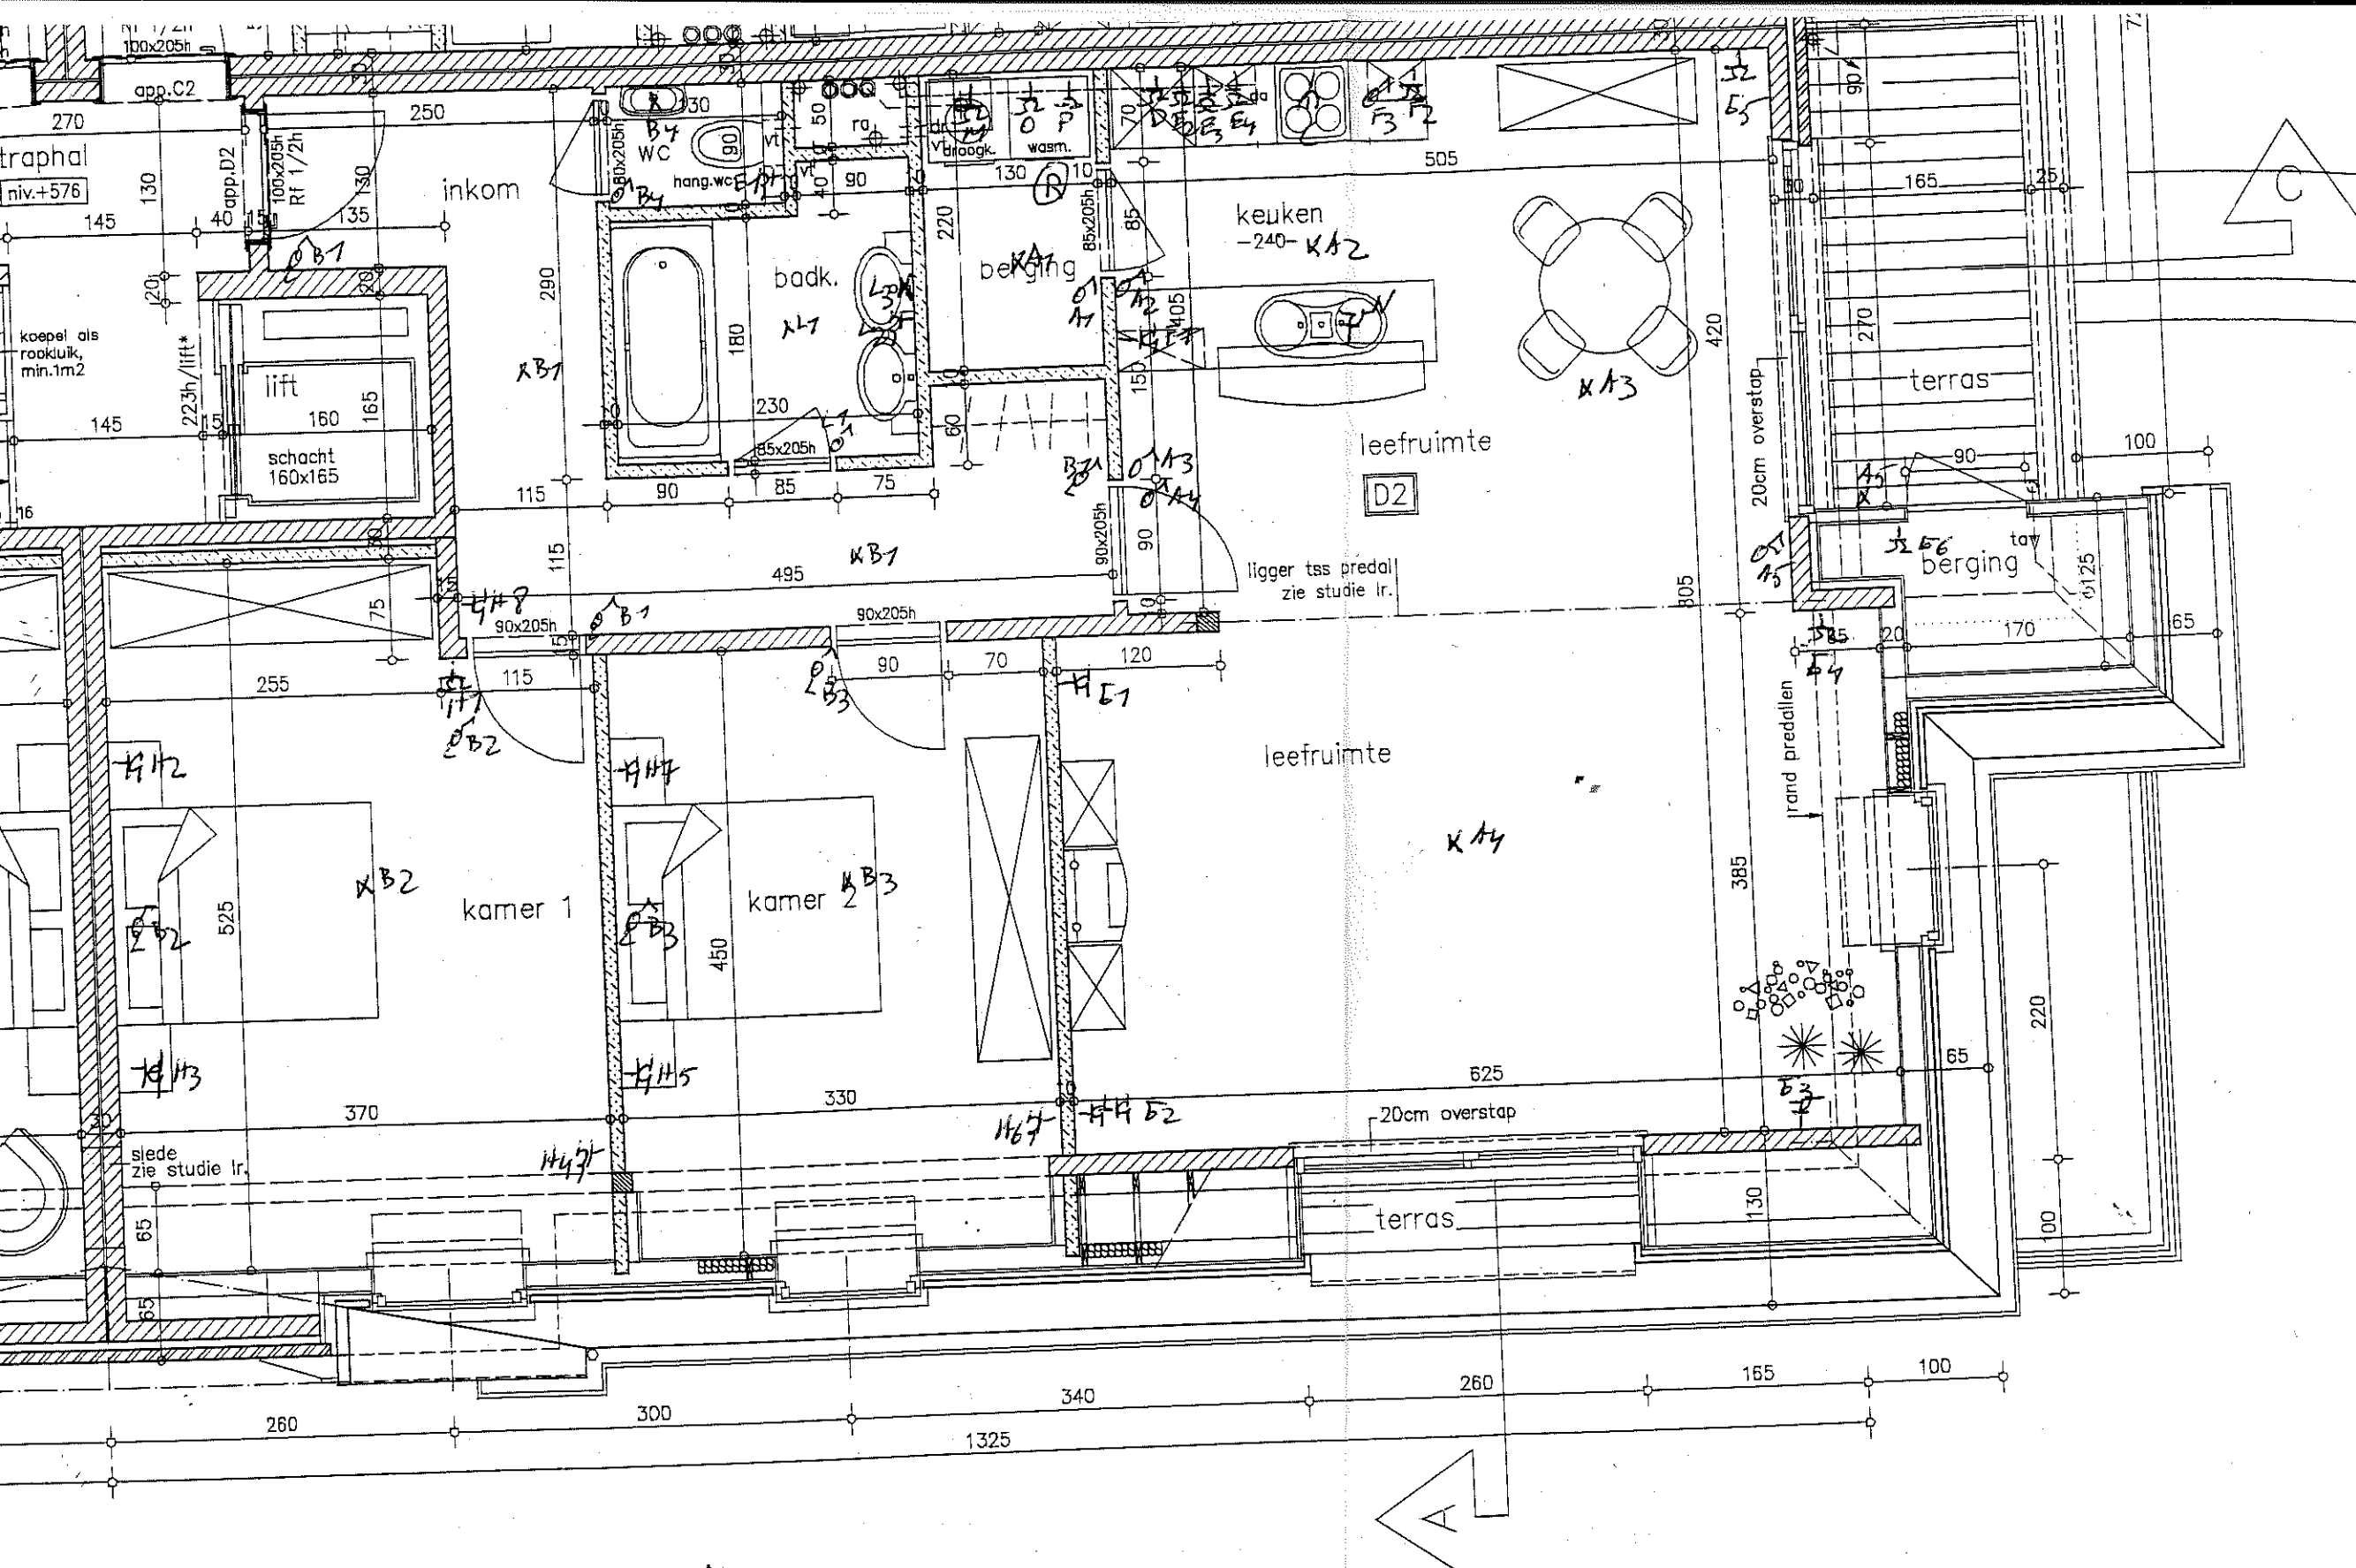

ONTWERP

LIGGING

PLANNEI

DATUM

BOUWHEER

ARCHITECT

WIJZIGING

NR.

01
02
03

