


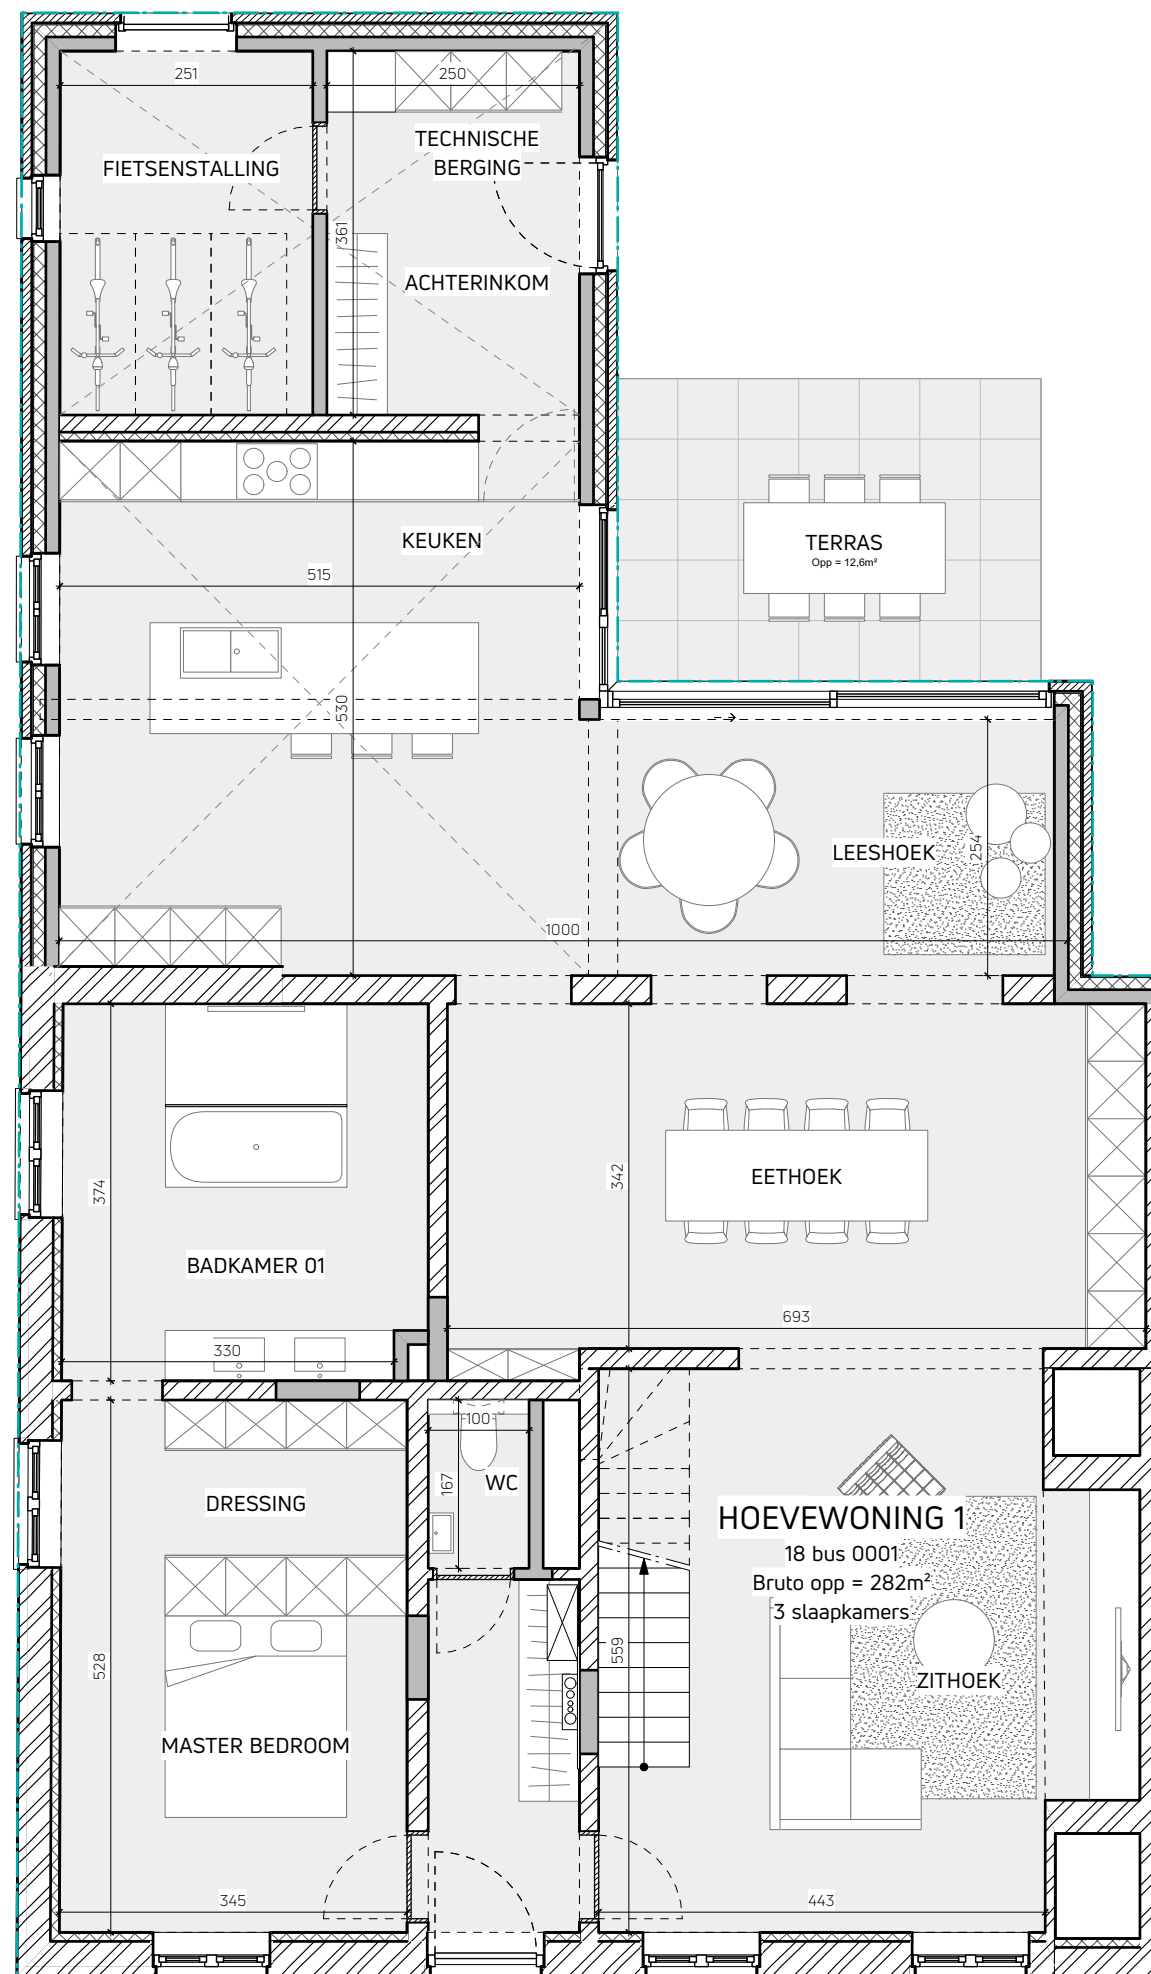


GELIJKVLOERS




VOORGEVEL



ACHTERGEVEL

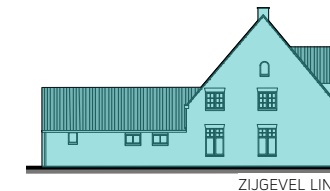

ZIJGEVEL LINKS

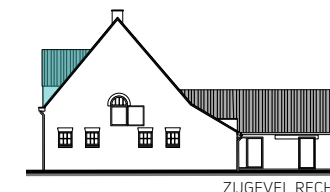

ZIJGEVEL RECHTS



GELIJKVLOERS



GEBOUW C - hoevewoning 1: gelijkvloers + verdieping 1

LEEFRUIMTE MET OPEN KEUKEN EN LEESHOEK - inkom - WC - achterinkom
- berging/wasplaats - 3 slaapkamers - hal - 2 badkamers - bureau - private fietsenberging
Bruto oppervlakte = 282 m² Terras 12,6 m² met private tuin 41 m² en collectieve tuin

BOUWPLAATS

Hoogstraatsesteenweg 16-18
2310 Rijkevorsel

DATUM - 23/10/2024 sch: 1/75

LV-ARCHITECTEN

ARCHITECT ONTWERP-UITVOERING


DORPSTRAAT 89
2990 WUUSTWEZEL
T 03 667 12 86
F 03 667 12 87

info@lv-architecten.be



www.lv-architecten.be

REALISEREN VAN 18 WOONEENHEDEN
MET ONDERGRONDSE PARKEERGARAGE


NOTA: meubelen zijn ter illustratie en maten bij benadering, onder voorbehoud van de uitvoeringsplannen

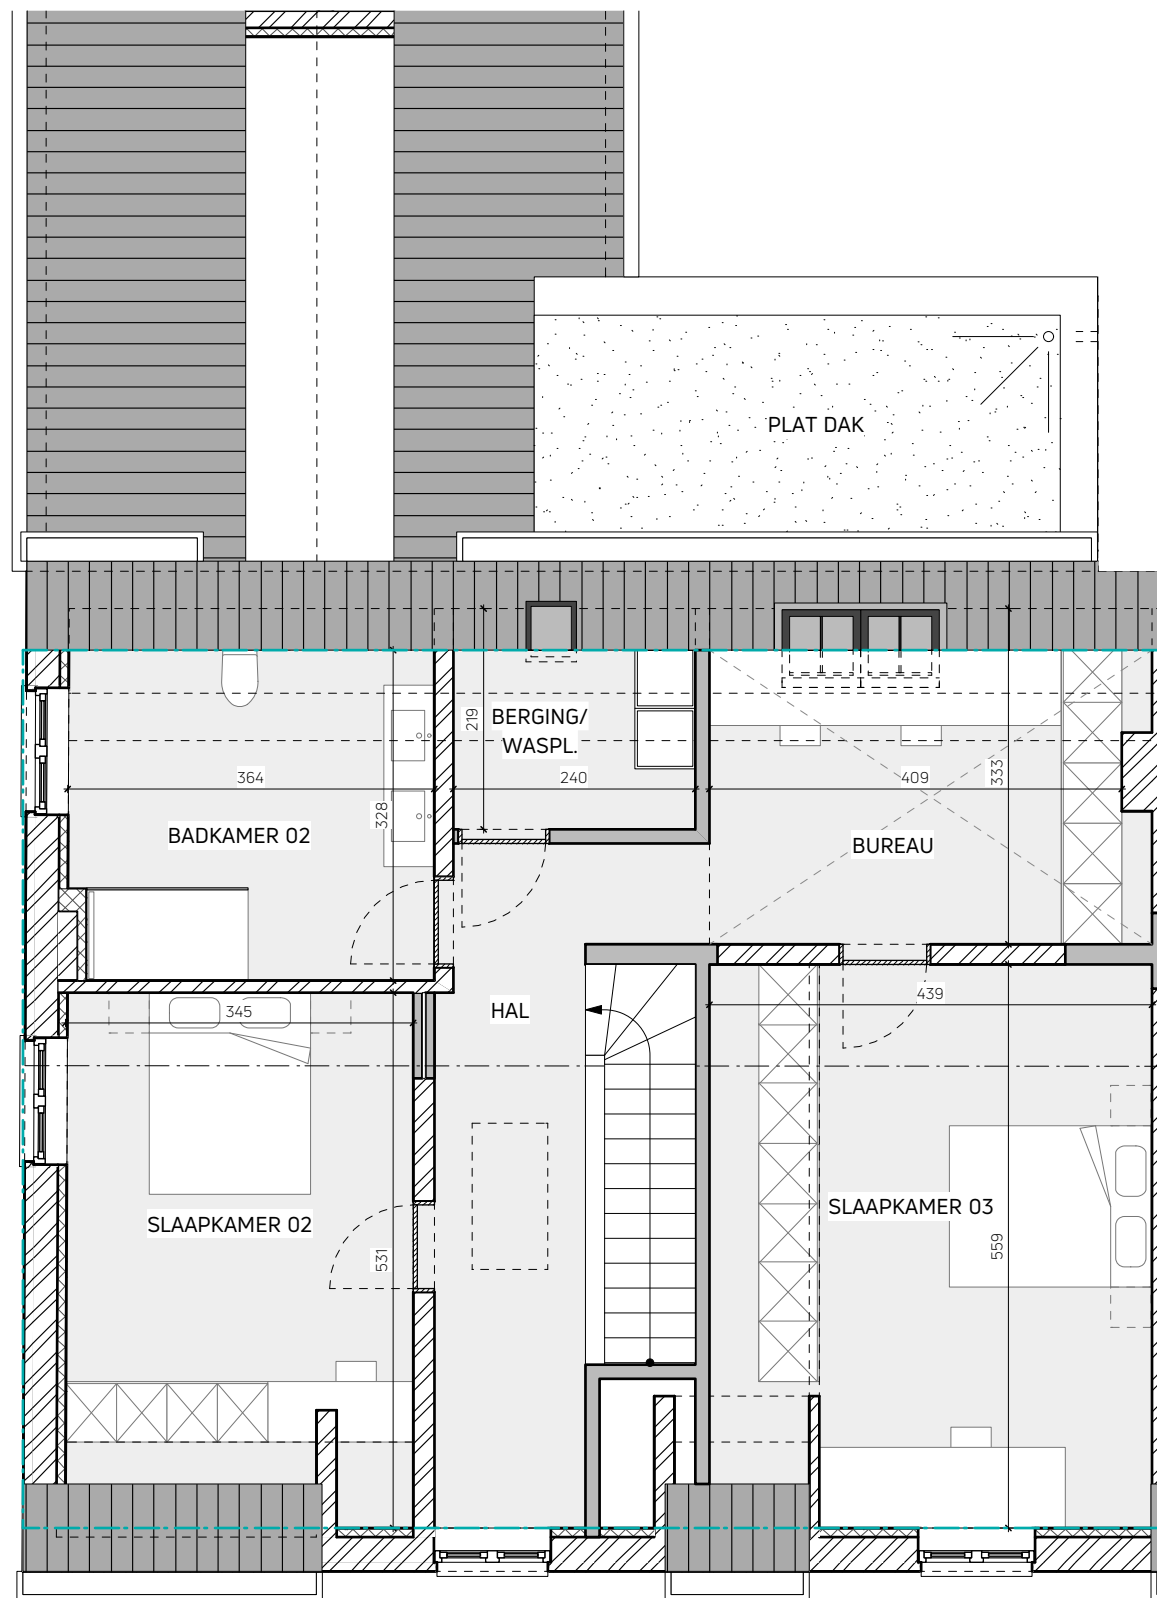

VERDIEPING 1

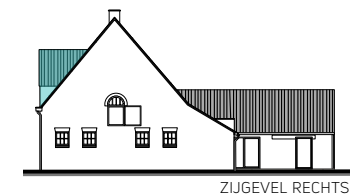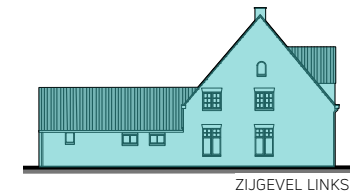

VERDIEPING 1

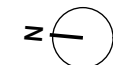

GEBOUW C - hoevewoning 1: gelijkvloers + verdieping 1

LEEFRUIMTE MET OPEN KEUKEN EN LEESHOEK - inkom - WC - achterinkom
- berging/wasplaats - 3 slaapkamers - hal - 2 badkamers - bureau - private fietsenberging
Bruto oppervlakte = 282 m² Terras 12,6 m² met private tuin 41 m² en collectieve tuin

BOUWPLAATS

Hoogstraatsesteenweg 16-18
2310 Rijkevorsel

DATUM - 23/10/2024 sch: 1/75

LV-ARCHITECTEN

ARCHITECT ONTWERP-UITVOERING

DORPSTRAAT 89
2990 WUUSTWEZEL
T 03 667 12 86
F 03 667 12 87

info@lv-architecten.be

www.lv-architecten.be

REALISEREN VAN 18 WOONEENHEDEN
MET ONDERGRONDSE PARKEERGARAGE

NOTA: meubelen zijn ter illustratie en maten bij benadering, onder voorbehoud van de uitvoeringsplannen