

Resultaat kadastrale gegevens


Eigenaar(s) en rechten

EIGENAAR	RECHT
Sylvie Van Collie Maarten Ramon Wallemotestraat 33 , 8870 Izegem - BE	- VE 1/1 - Volle eigendom

Kadastrale / Patrimoniale Perceelsinformatie

36494	IZEGEM 4 AFD WALLEMOTESTR 33	Status: Gekadastreerd	Jaar einde opbouw: 1966
-------	---------------------------------	-----------------------	-------------------------

SECTIE EN PERCEELNR	PARTITIE	AARD DETAIL(S)	LIGGING	BELASTBARE OPPERVLAKTE	P/W	KLASSERING KI/HA	CODE KI	KI	EINDE VRIJSTELLING
D757/00Y3	P0000	HUIS	WALLEMOTESTR 33	6a 95ca			2F	1036€	

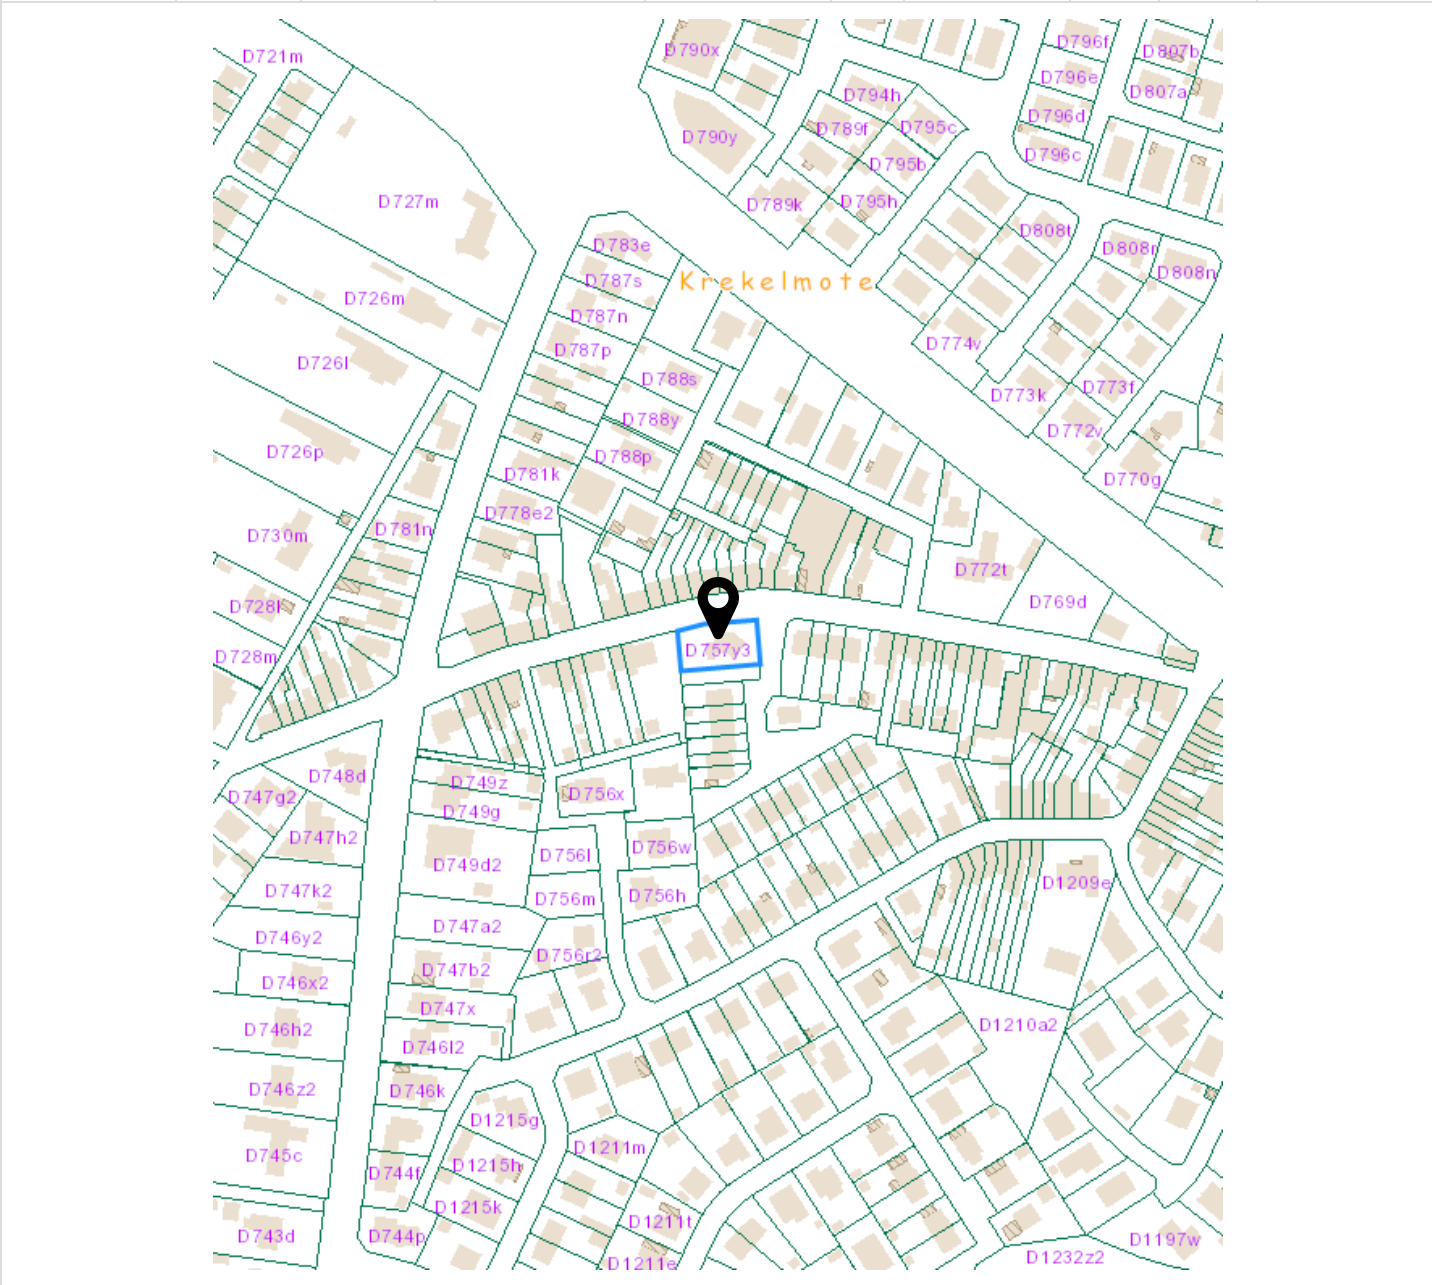

Deze informatie is het resultaat van een opzoeking gemaakt op 26-06-2023 14:22 en heeft 7.59 euro (incl. BTW) gekost.

