

**GELIJKVLOERS:**

- 1. Inkomhal, traphal 13.8m<sup>2</sup>
- 2. Wc 2.3m<sup>2</sup>
- 3. Fietsen berging 9.7m<sup>2</sup>
- 4. Technische berging 3.9m<sup>2</sup>
- 5. Keuken 9.4m<sup>2</sup>
- 6. Eetruimte 14.9m<sup>2</sup>
- 7. Leefruimte 28.8m<sup>2</sup>




**VERDIEPING +1:**

- 8. Slaapkamer 01 11.8m<sup>2</sup>
- 9. Slaapkamer 02 15.5m<sup>2</sup>
- 10. Slaapkamer 03 11.9m<sup>2</sup>
- 11. Badkamer 11.0m<sup>2</sup>
- 12. Wasruimte 3.5m<sup>2</sup>
- 13. Nachthal & trap 7.6m<sup>2</sup>
- 14. Wc 1.3m<sup>2</sup>

**ZOLDER:**

- 15. Zolder 42.6m<sup>2</sup>
- 16. Traphal 4.1m<sup>2</sup>

TOTAAL NETTO OPPERVLAKTE 192.1m<sup>2</sup>  
 TOTAAL BRUTO OPPERVLAKTE 253.0m<sup>2</sup>

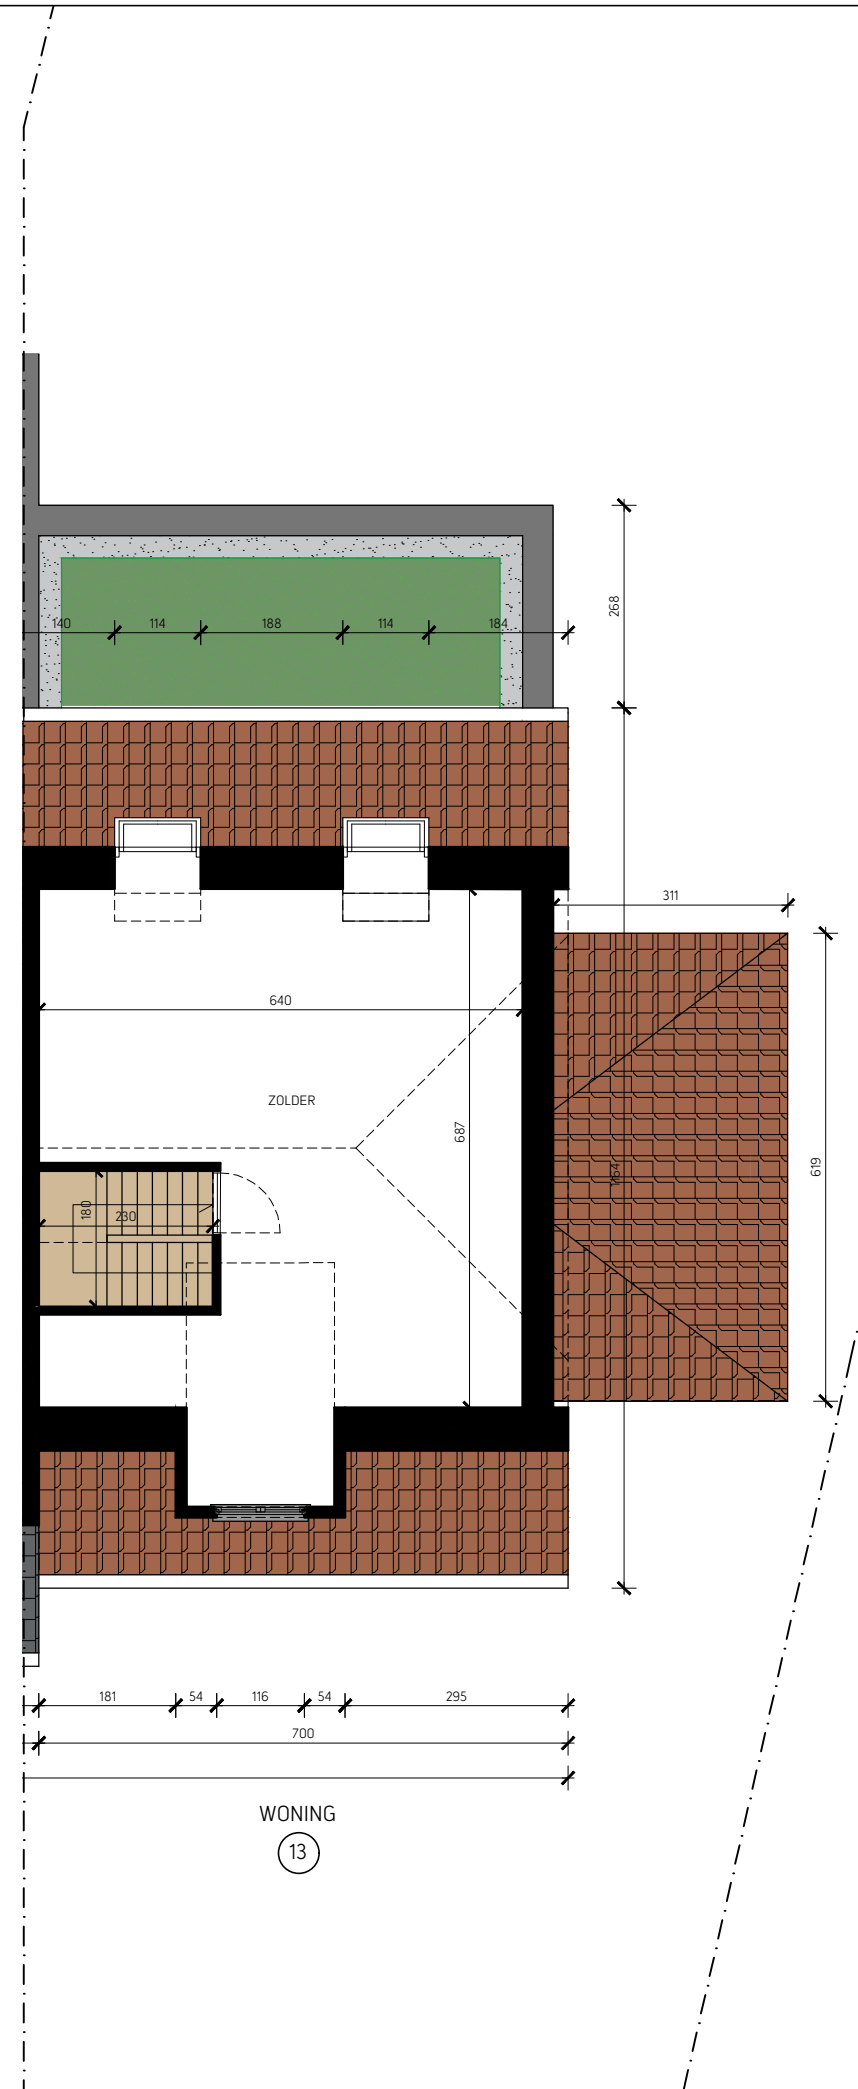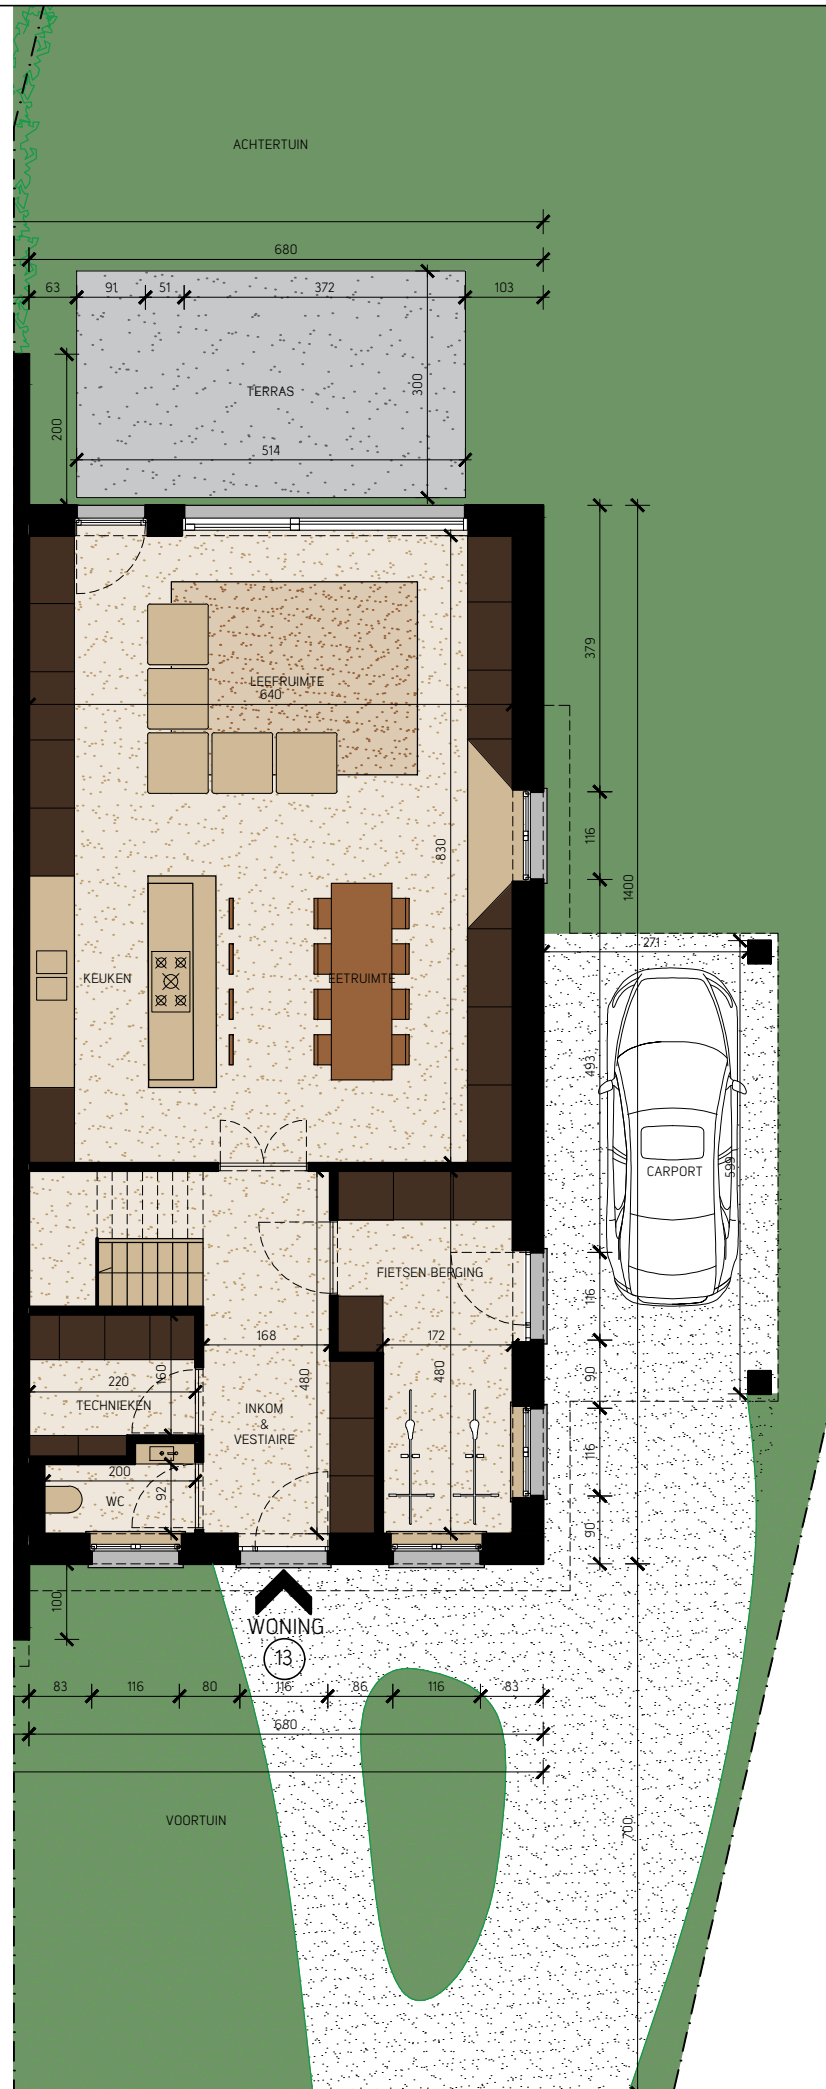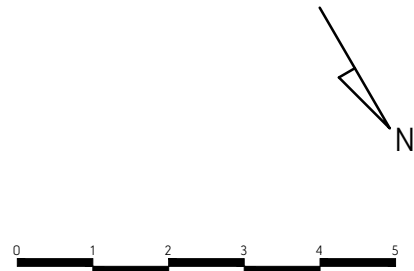

bouwplaats:  
 Onnebossen 15  
 Wichelen 9260  
 2e Afdeling, Sectie C. nr 014B.15D en 16G

schaal:  
 1/100

datum:  
 12/02/2026

plannaam:  
 WONING 13

dos. nr

2519