

GELIJKVLOERS:

- 1. Inkomhal, traphal 15.1m²
- 2. Toilet 1.2m²
- 3. Garage 23.5m²
- 4. Technische berging 5.3m²
- 5. Keuken 10.5m²
- 6. Eetruimte 15.7m²
- 7. Leefruimte 29.8m²
- 8. Berging 5.7m²





VERDIEPING +1:

- 9. Slaapkamer 01 13.5m²
- 10. Slaapkamer 02 15.6m²
- 11. Slaapkamer 03 13.0m²
- 12. Badkamer 10.6m²
- 13. Wasruimte 5.3m²
- 14. Nachthal & trap 8.4m²

ZOLDER:

- 15. Zolder 45.0m²
- 16. Traphal 4.1m²

TOTAAL NETTO OPPERVLAKTE 222.3m²
 TOTAAL BRUTO OPPERVLAKTE 279.6m²

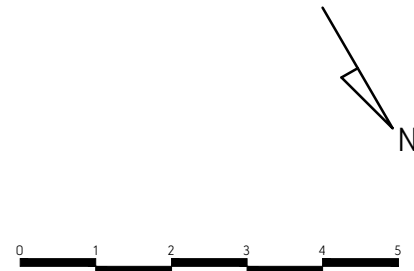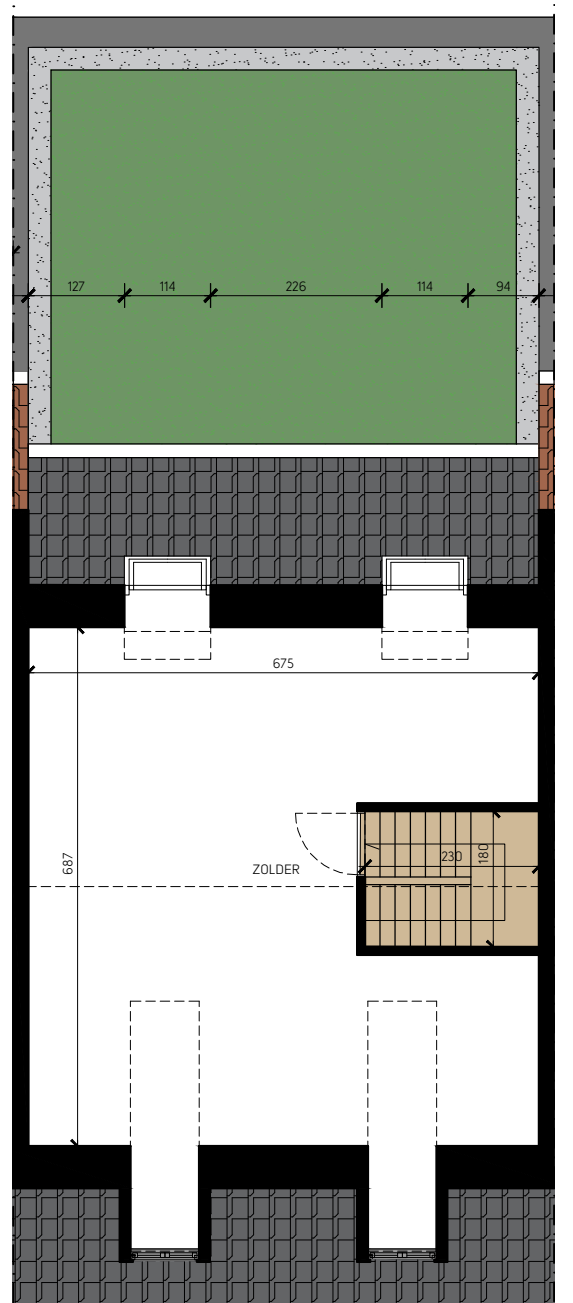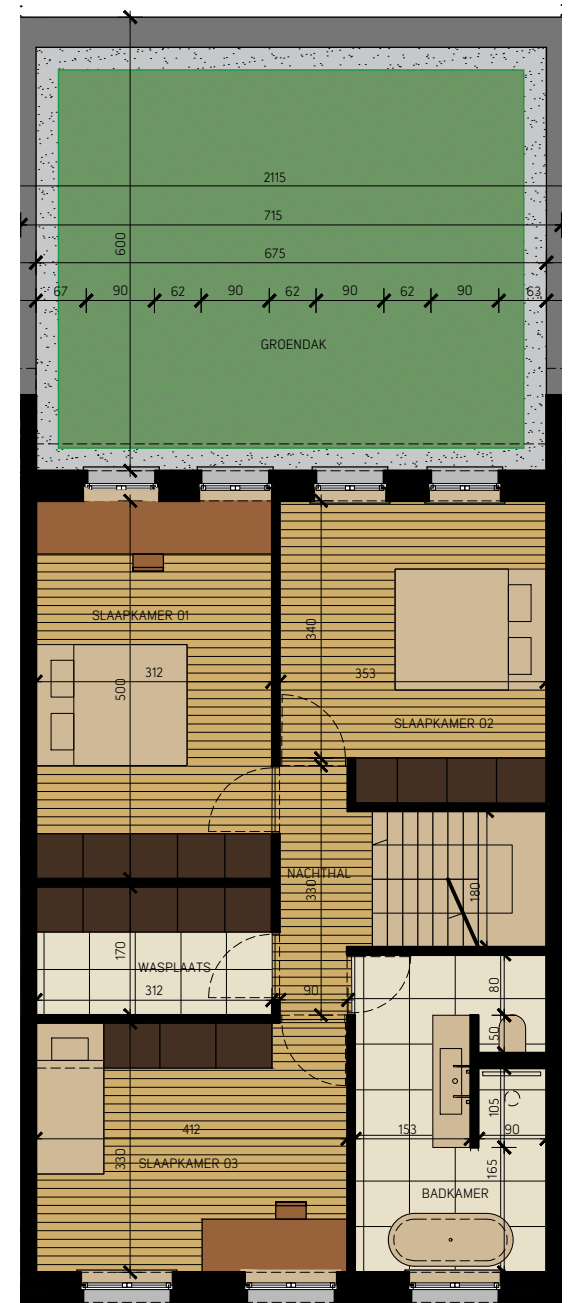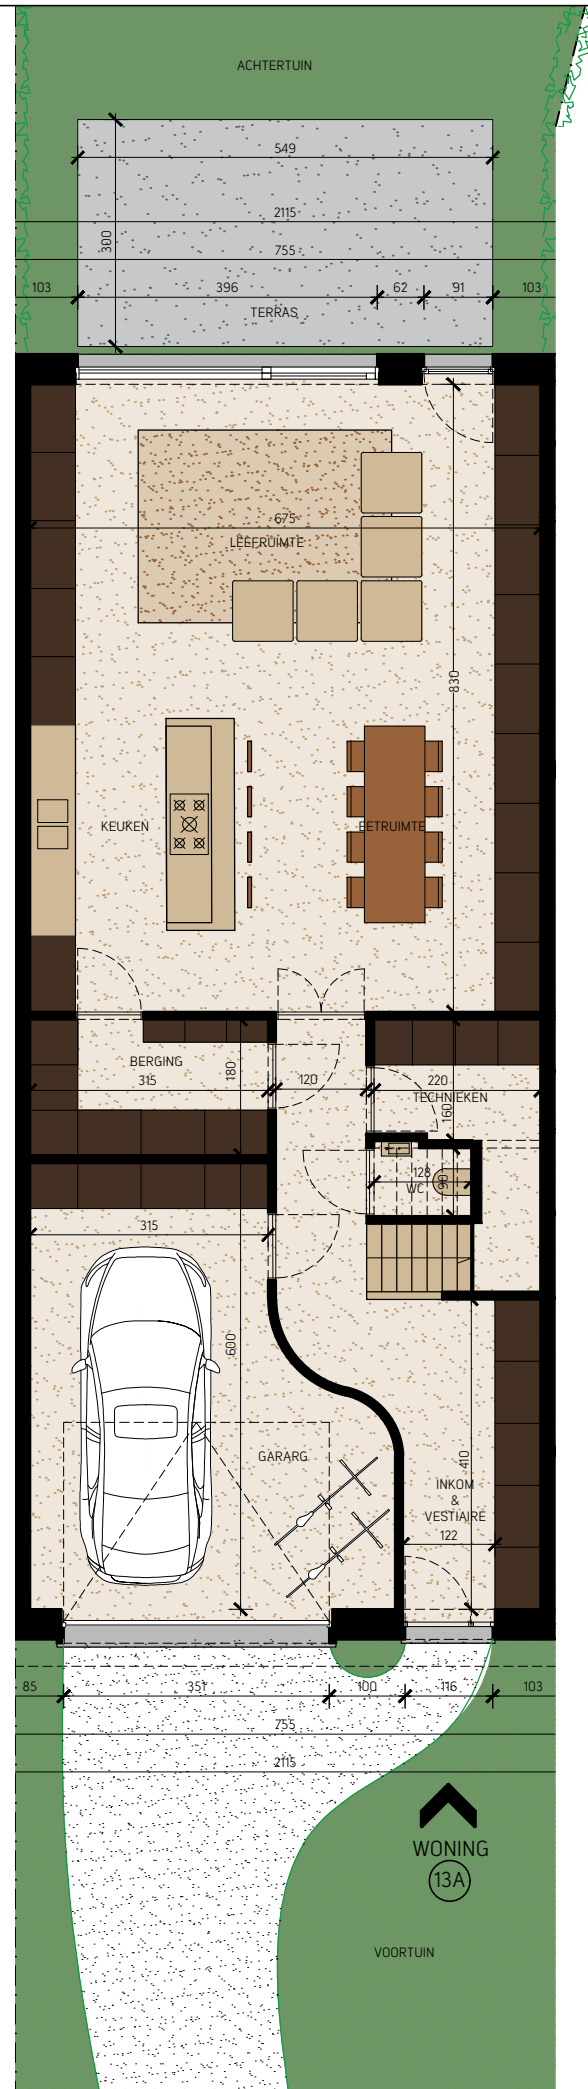

bouwplaats:
 Onnebossen 15
 Wichelen 9260
 2e Afdeling, Sectie C. nr 014B.15D en 16G

schaal: 1/100
 datum: 12/02/2026

plannaam: WONING 13A

dos. nr

2519