


# INPLANTING

## schaal 1/500

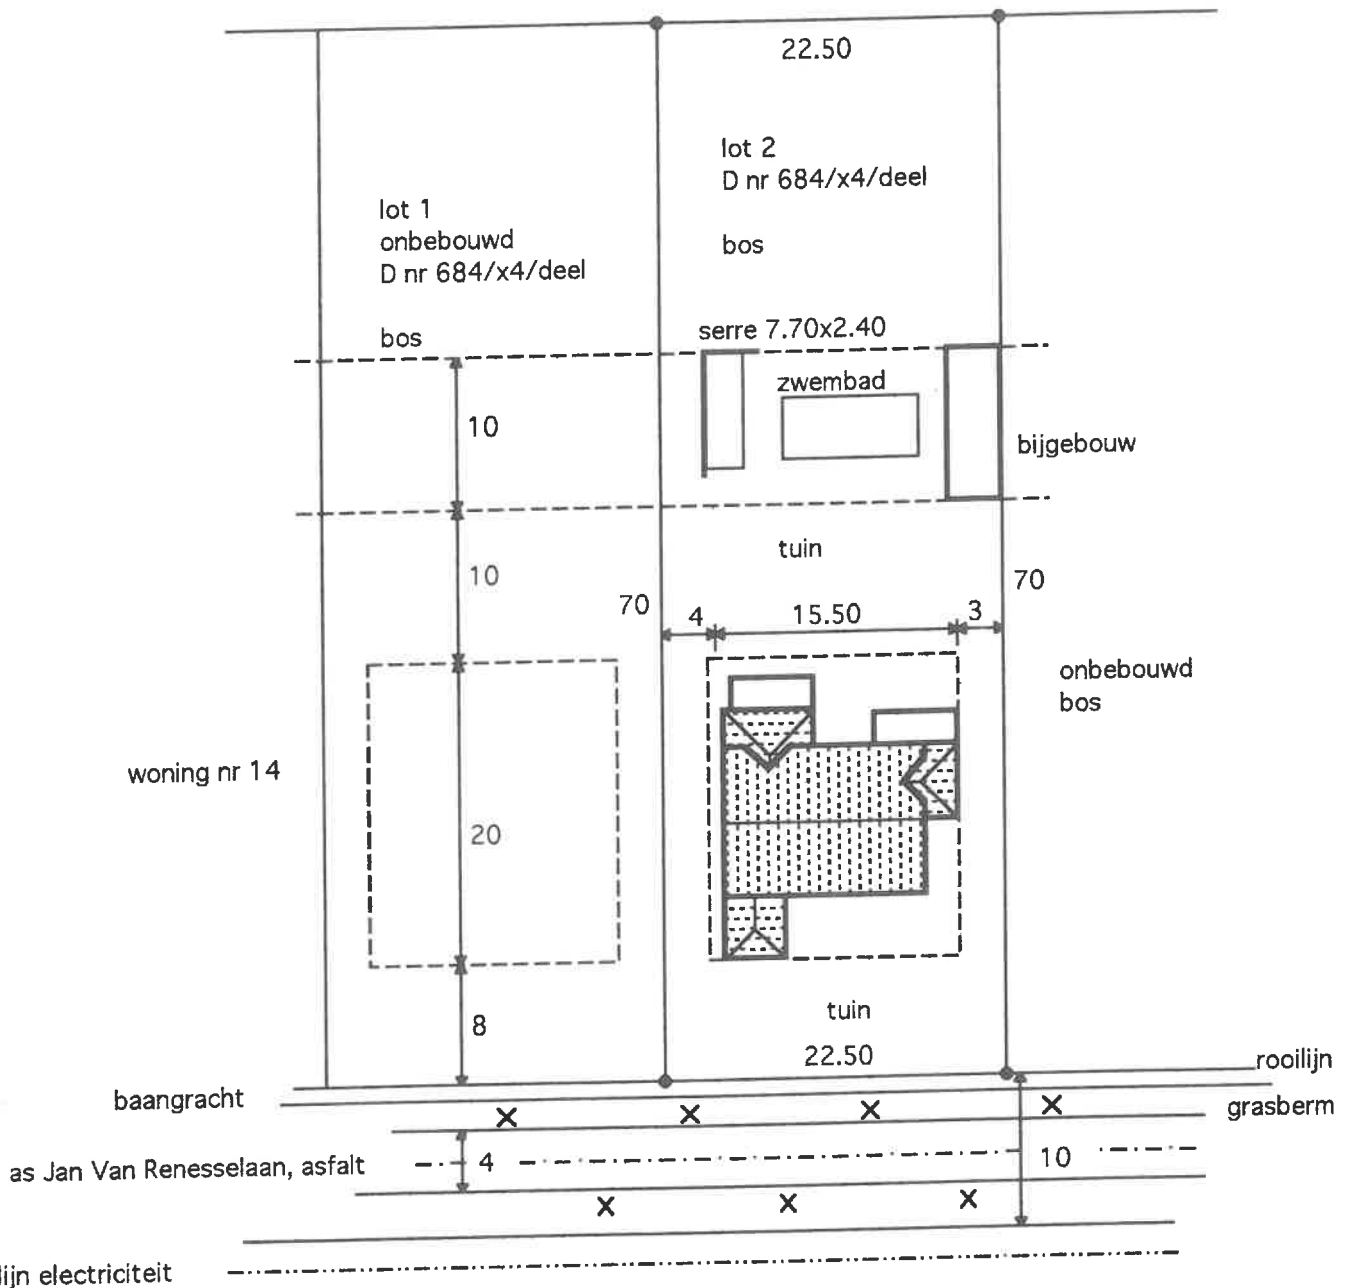

zwembad: 8x4m



- in grasberm langs beide zijden straat staan hoogstammige bomen
- bovengrondse infrastructuur: luchtlijn electriciteit
- alle andere nutsvoorzieningen ondergronds, geen straatriolering
- bestaande en te behouden beplanting en hoogstammige bomen, verhardingen: zie plan tuinaanleg