VOORGEVEL/ZIJGEVEL RECHTS

GEVELMATERIALEN
- Wit ivoor en lichtgrijze gevelsteen of safari en lederkleur
- Alu ramen bruin of lichtgroen
- Arduin dorpels
- Stormpan nr. 44 zwart antraciet
- Zinken goten en afleiders

provincie :	OOST-VLAANDEREN
gemeente :	9910 KNESSELARE
architectenbureau : O.& PH. LOOTENS, Oostveldkouter 44, 9920 LOVENDEGEM, 09/372.74.56 09/232.26.28	opdrachtgever : N.V. TRECO, MOLENSTRAAT 45, 9991 Adegem
dossier : 94.64.983	voorwerp : bouwen van 30 bejaardenflats en 17 garages. Te bouwen op gronden van, en voor de gemeente Knesselare
schaal : 1/50	
ligging :	KERKSTRAAT, Sie C, nrs. 777v, 777w, 612m, 9910 KNESSELARE
DATUM : 20.12.94	

opmerkingen en zegels :

Gezien voor gunstig advies door het Schepencollege van Knesselare, in zitting van ..... De Secretaris, De Burgemeester

indice	datum	wijziging

VOORGEVEL/ZIJGEVEL RECHTS – ZIJGEVEL LINKS 5/7

opdrachtgever :	architect :	aannemer :
		Voor eensluidend afschrift Knesselare, de 23/4/96 Bij bevel : De Secretaris De Burgemeester

GekortteKend "ne varietur" door partijen en ons Jozef Dauwe notaris te Eeklo om gehecht te blijven aan een akte heden verleden voor voornoemde notaris.

Eeklo, de 29/10/96

Volgen de handtekeningen.
Geregistreerd één blad geen renvooien te Eeklo Boek 136 blad 50 vak 18 op 7 november 1996. Ontvangen: DUIZEND FRANK (1.000 BEF)
Ontvanger (get) M. Goubert

VOOR EENSLUIDEND VERKLAARD AFSCHRIFT

J.M. DAUWE NOTARIS TE EEKLO (PROV. O.-V.L.)

Bijgevoegd der akte eerstgeschreven
Gent tijdens de 3 DEC 96
Boek 670 blad 27
De Griffier
E. VAN BEVER

100 F. 100 F. 100 F. 100 F. 100 F. 100 F. 100 F. 100 F.

200 F. 200 F. 200 F. 200 F. 200 F. 200 F. 200 F. 200 F.

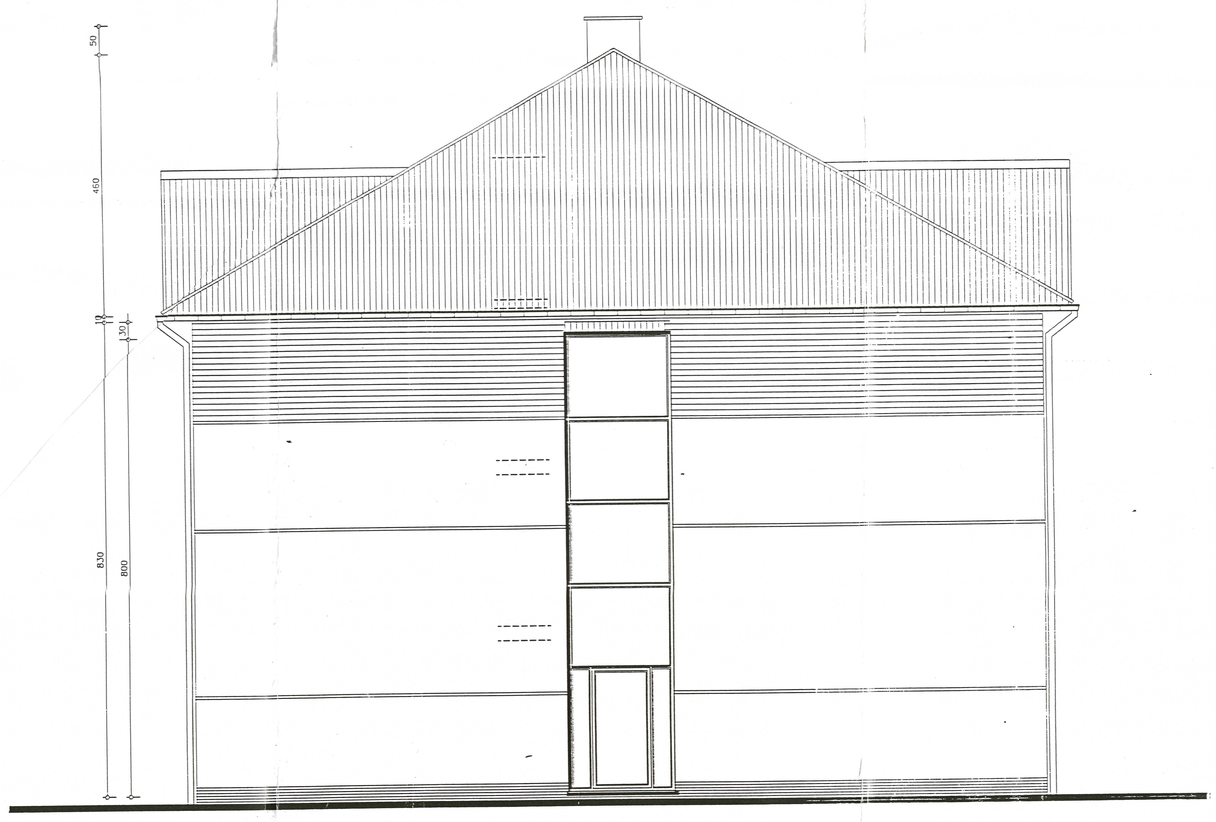

ZIJGEVEL LINKS