



Blasius

PROJECT	UITBREIDING en VERBOUWING KINDEROPPIJVANG
LOCATIE	provincie OOST - VLAANDEREN 9910 KNESSELARE - KERKSTRAAT 50 BPR : ...
OPDRACHTGEVER	Gemeentehuisuur Knesselare De Pleats 14 - 9910 Knesselare
FASE DATUM	AANBESTEDING : 03 december 2001
BLAD	PLANNEN bestaende toestand 01/07/4 - gik 01.07/4 - gik WALZINGEN
handtekening architect 	
handtekening aannemer	
GUY POLVER - architect KINGSBERG 20 - 9910 KNESSELARE tel + fax : 097/775 17 91 - e-mail : g.polver@skynet.be	

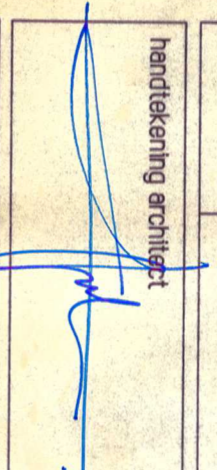


PLAN GELUKVLIJERS - NIEUWE TOESTAND

0 100 200 300 400 500 600 700 800 900 1000

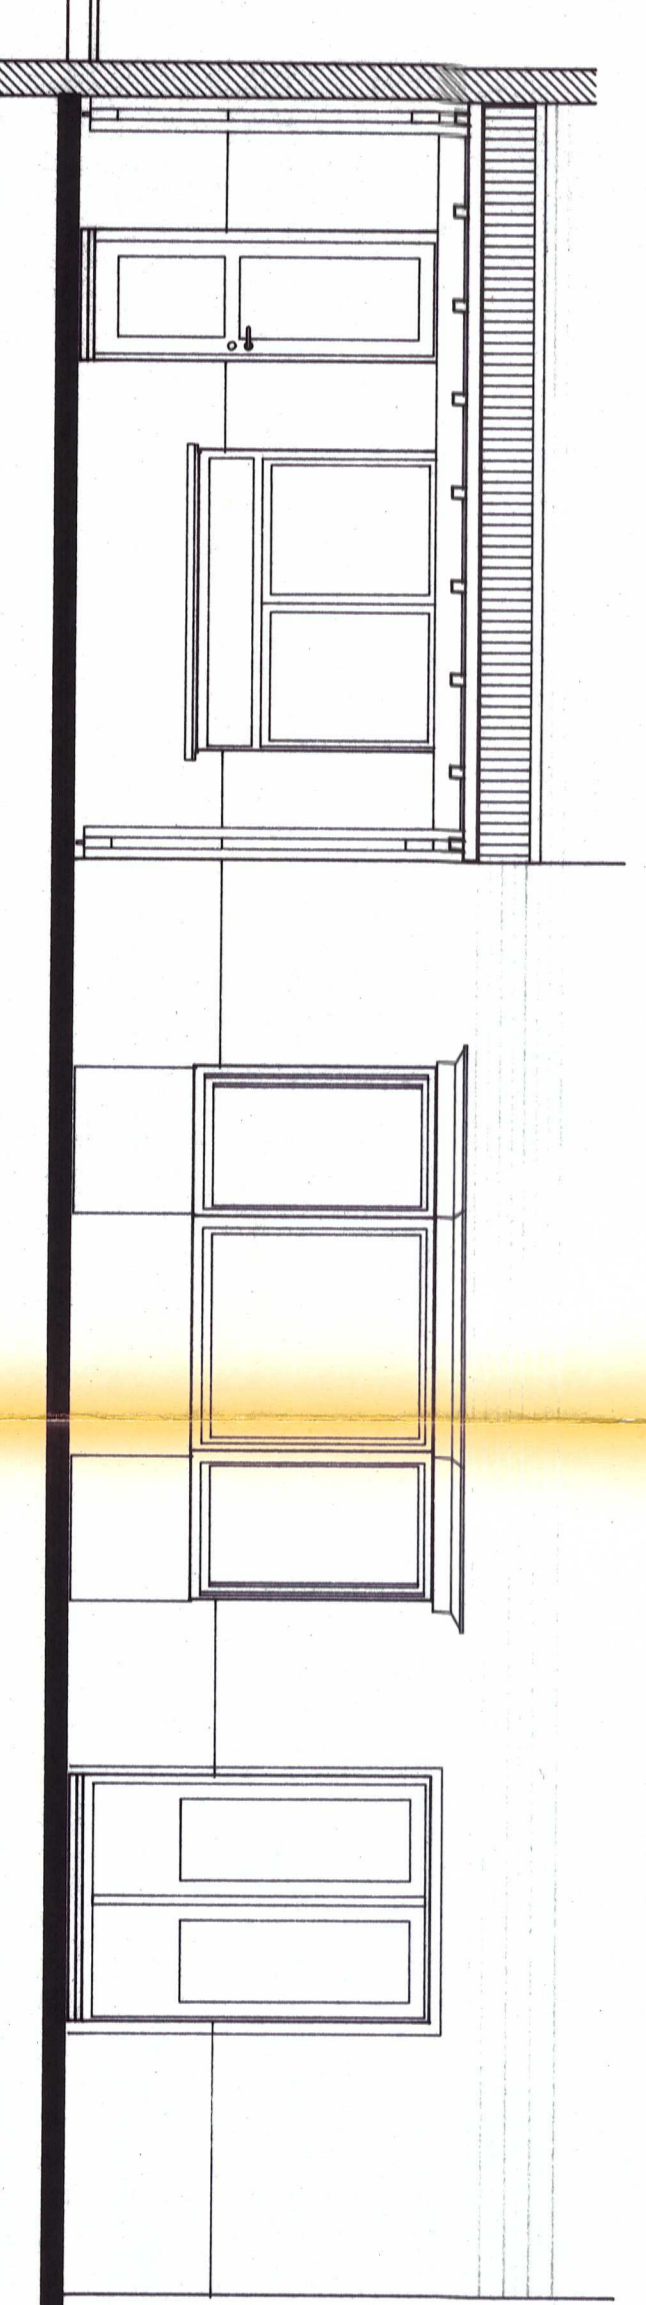

Tuingevel - Nieuwe Toestand

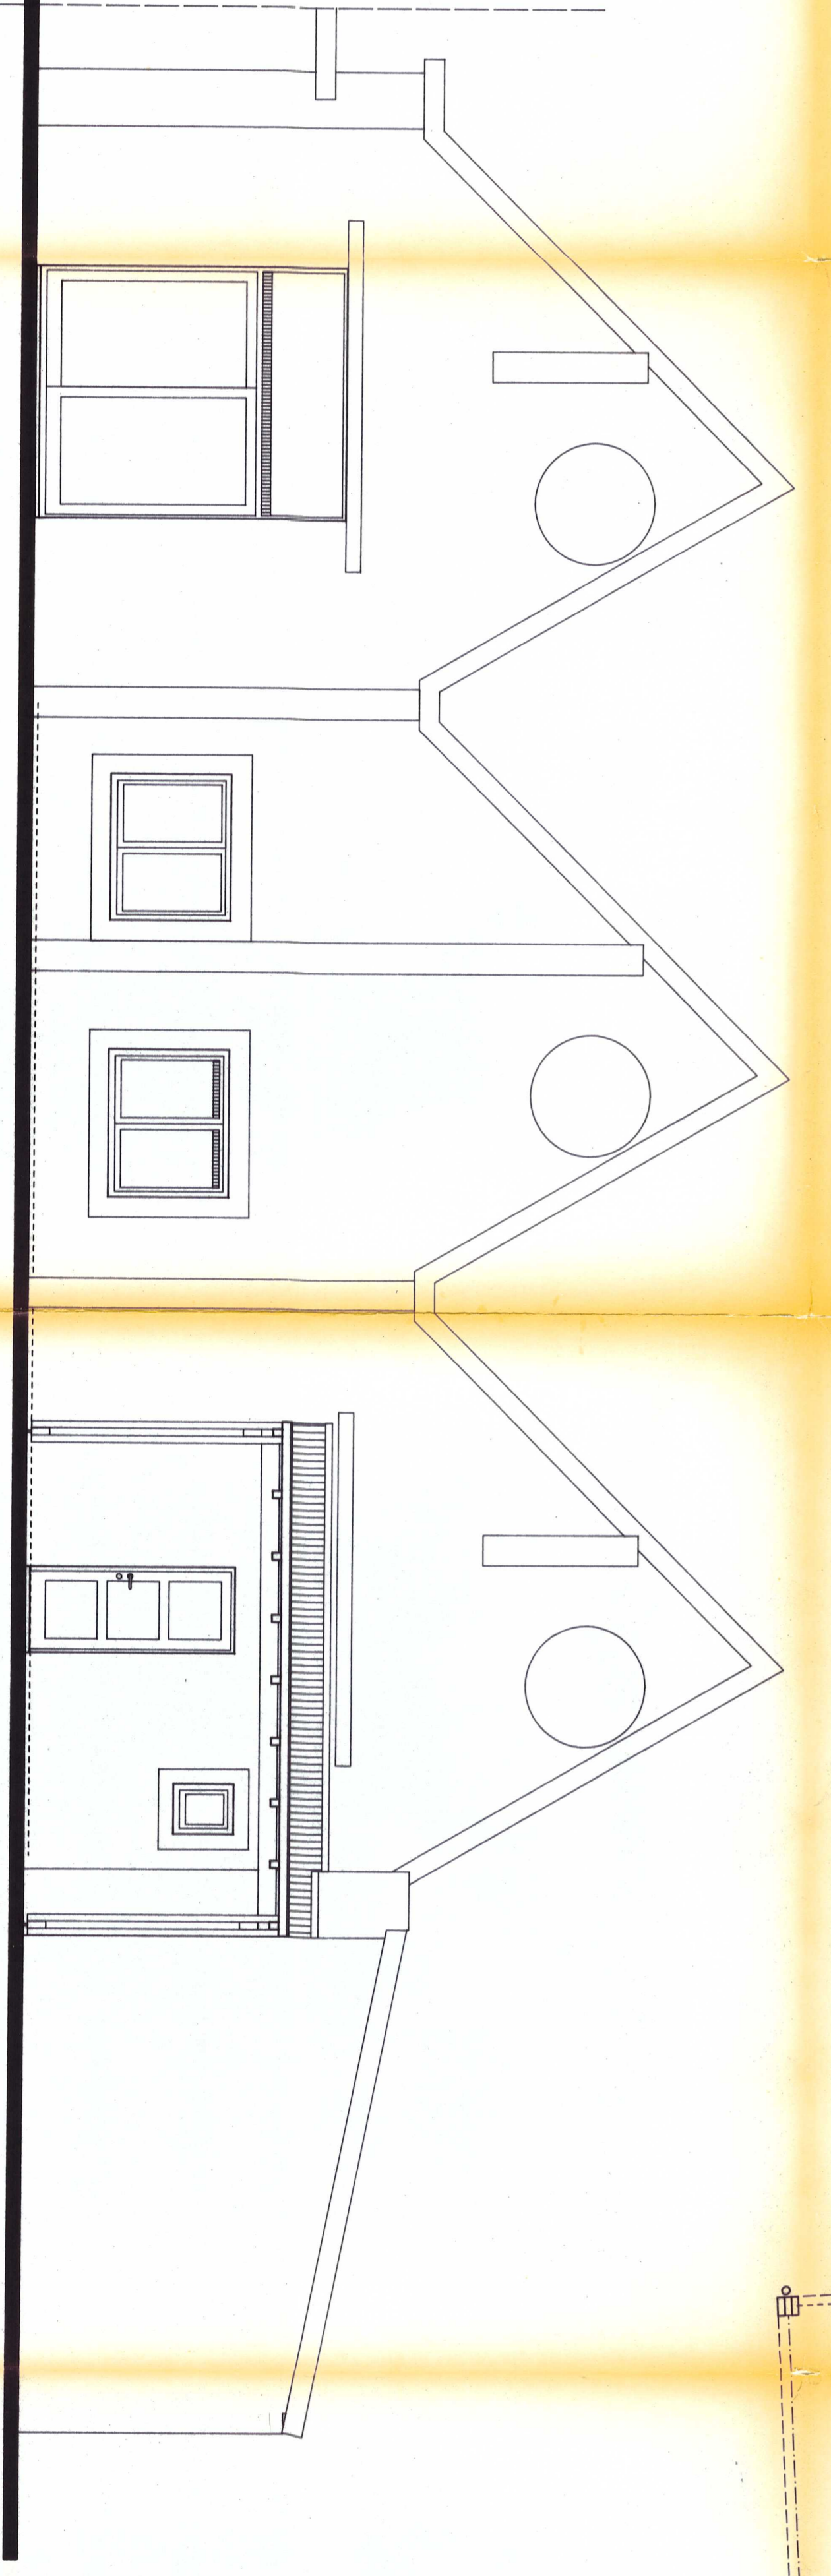

GEVEL ZUDE HEMELRIJK - Nieuwe Toestand

