Gekorttekend "ne varietur" door partijen en ons Jozef Dauwe notaris te Eeklo om gehecht te blijven aan een akte heden verleden voor voornoemde notaris.
Eeklo, de 29/11/19 96

Volgen de handtekeningen.
Geregistreerd één blad geen renvooien te Eeklo Boek 136 blad 50 vak 18 op 7 november 1996. Ontvangen: DUIZEND FRANK(1.000Fr.)
Ontvanger (get) M. Goubert

VOOR EENSLUIDEND VERKLAARD AFSCHRIFT

J.M. DAUWE NOTARIS TE EEKLO (PROV. O.-VL.)

Afgeleverd
Grosse der akte
Gent Hyp. kantoor 3 der BC
Boek 6103/A9
De Bewaarder
E. VAN BEVER

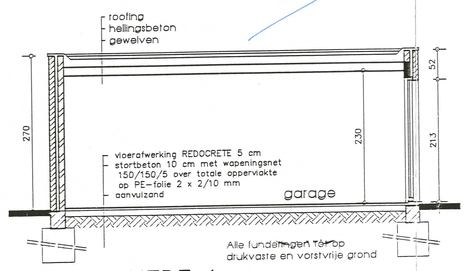

DOORSNEDE 1

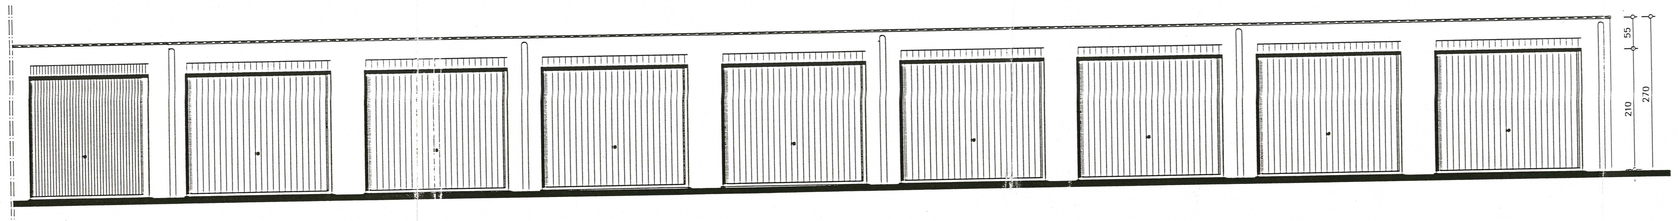

VOORGEVEL

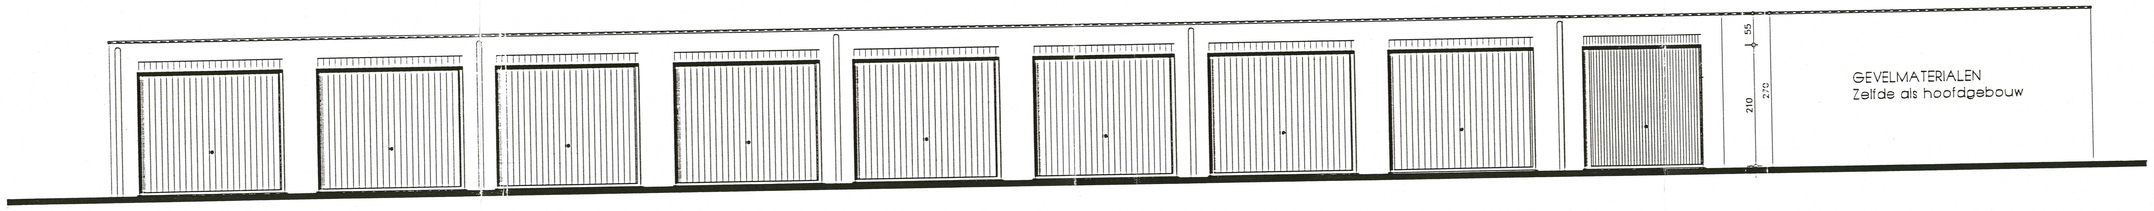

ZIJGEVEL LINKS

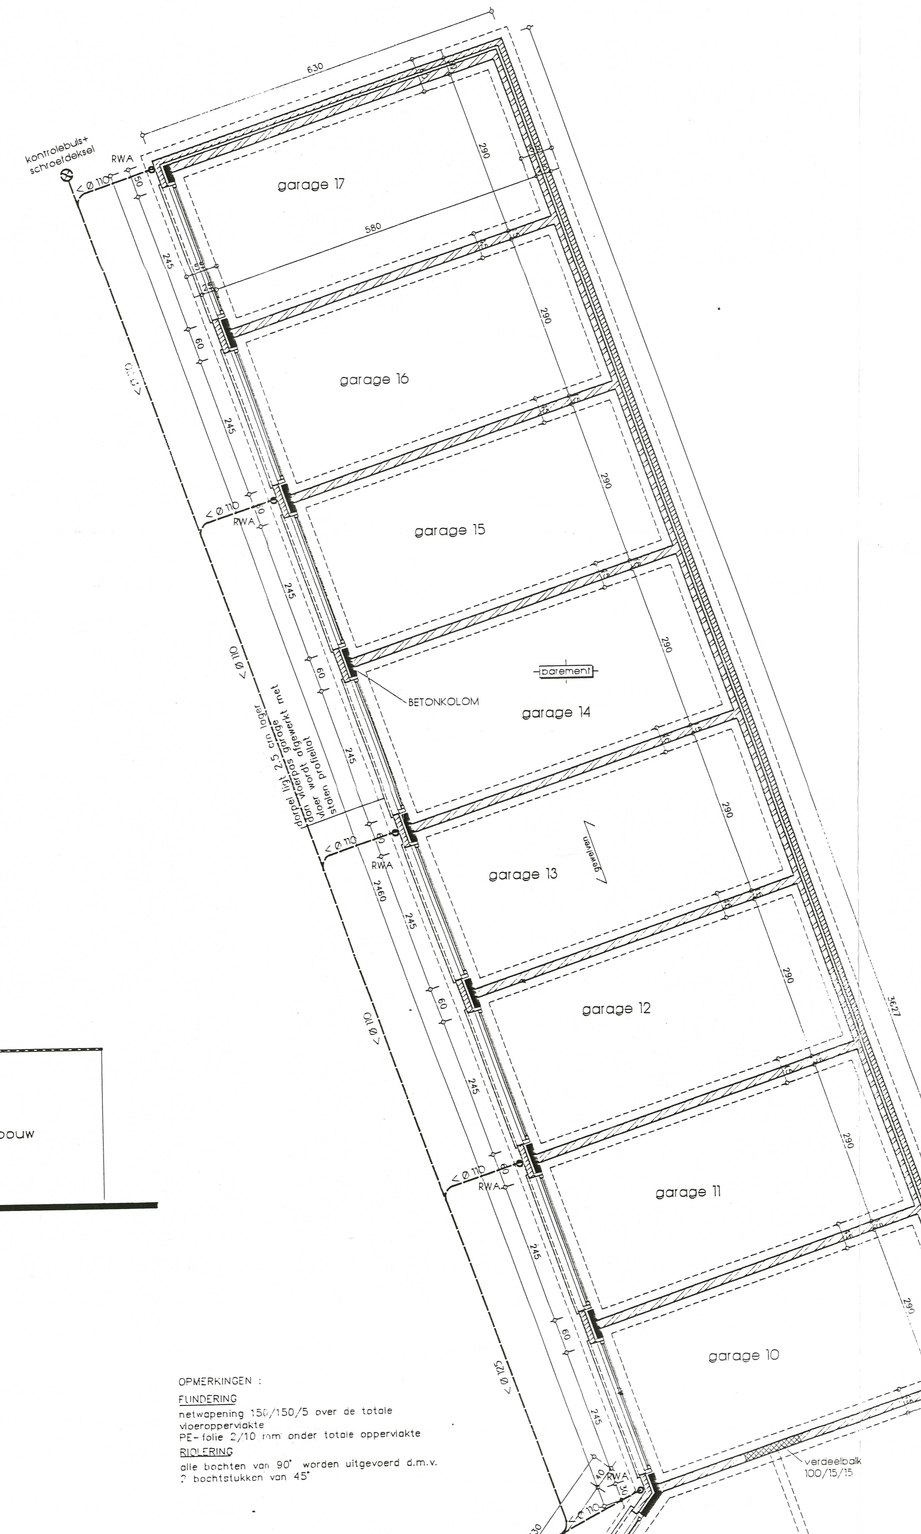

OPMERKINGEN :

FUNDERING
netwapening 150/150/5 over de totale vloeroppervlakte
PE-folie 2/10 mm onder totale oppervlakte

RIOLERING
alle bochten van 90° worden uitgevoerd d.m.v. 2 bochtstukken van 45°

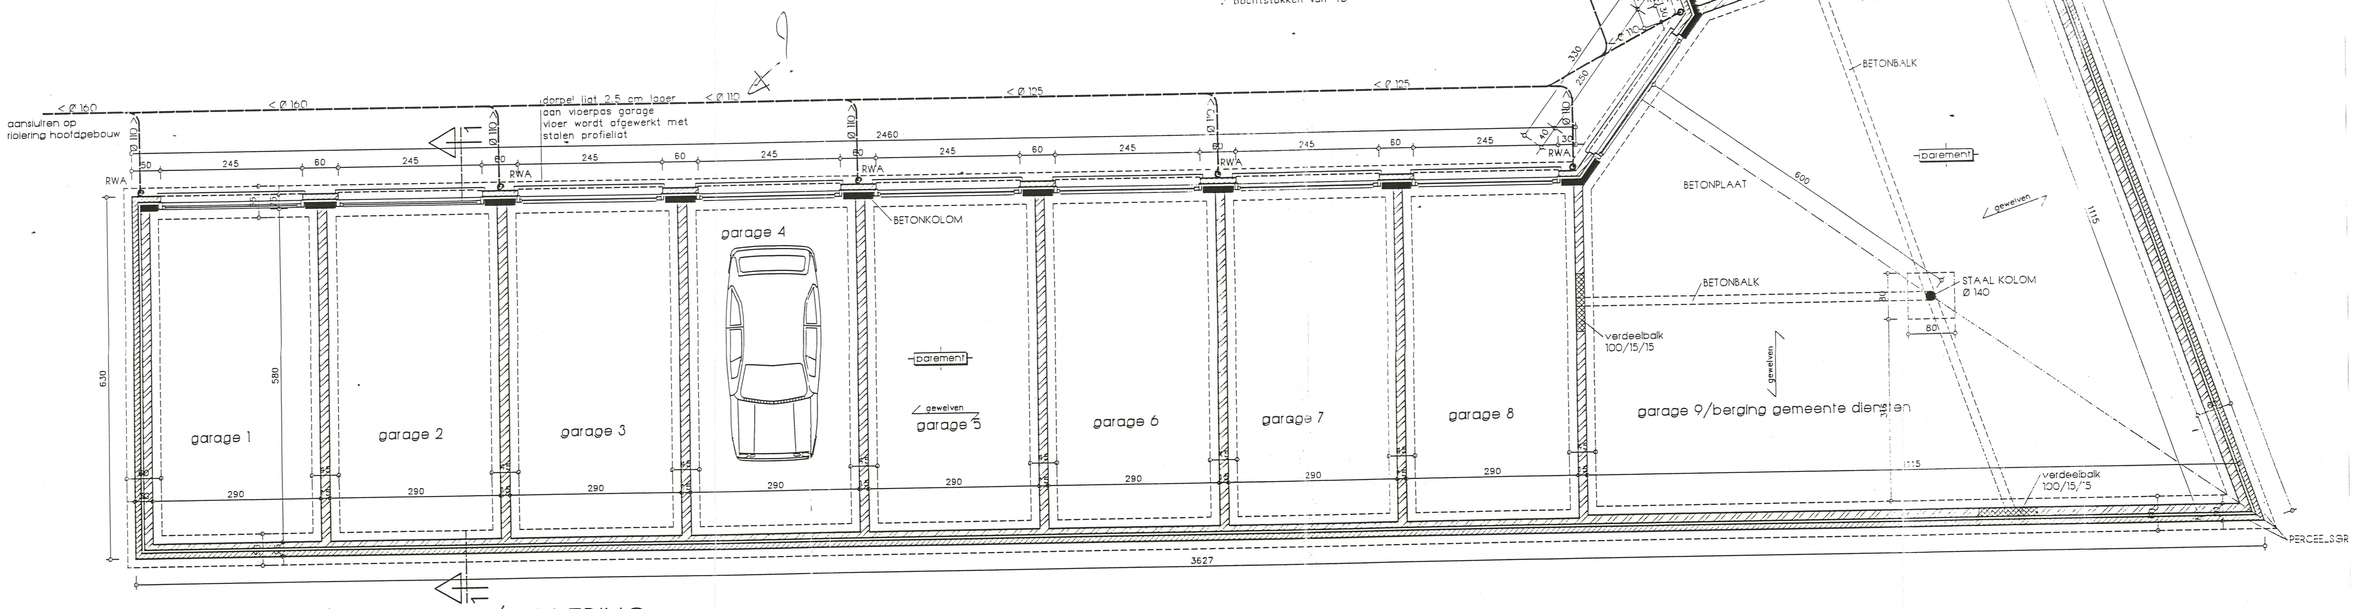

GRONDPLAN/FUNDERING/RIOLERING

provincie :	OOST-VLAANDEREN
gemeente :	9910 KNESSELARE
architectenbureau : O.& PH. LOOTENS Oostveldkouter 44 9920 LOVENDEGEM 09/372.74.56 09/232.26.28	opdrachtgever : N.V. TRECO MOLENSTRAAT 98 9991 Adegem
dossier : 94.64.983	voorwerp : bouwen van 30 bejaardenflats en 17 garages Te bouwen op gronden van, en voor de gemeente Knesselare
schaal : 1/50	
ligging :	KERKSTRAAT Sie C, nrs. 777v, 777w, 612m 9910 KNESSELARE
DATUM : 20.12.94	

opmerkingen en zegels :

Gezien voor gunstig advies door het Schepenkollege van Knesselare, in zitting van 23.11.95.
De Burgemeester

Gezien en goedgekeurd door het College van Burgemeester en Schepenen van Knesselare in zitting van 11.6.96.
I.O. De Secretaris De Burgemeester

indice	datum	wijziging

GARAGES 7/7

opdrachtgever :	architect :	aannemer :
		Voor eensluidend afschrift Knesselare, de 24/4/96 Bij bevel : De Secretaris De Burgemeester