

+00



LEGENDE

	Brandcentrale
	Branddetector
	Detector Gas
	IO module
	Sirene
	Handbrandmelder
	Koepelbuiting
	Koepel
	Deurmagneet

Afgev. erkend organisme .. / .. / 2021	Parkresidentie Hemelrijkstraat 50 9910 Knesselare	Verantw. uitvoering DV 04-07-2022	NV. Verstuyft-Lanssens Lobulckstraat 21 9880 Aalter Tel.: 09/375.10.25 0421 496 969
Handtekening	Handtekening	Handtekening	



+01




LEGENDE

	Brandcentrale
	Branddetector
	Detector Gas
	IO module
	Sirene
	Handbrandmelder
	Koepelsturing
	Koepel
	Deurmagneet

Afgev. erkend organisme .. / .. / 2021	Parkresidentie Hemelrijkstraat 50 9910 Knesselare	Verantw. uitvoering DV 04-07-2022	NV.Verstuyft-Lanssens Lobulckstraat 21 9880 Aalter Tel.: 09/375.10.25 0421 496 969
Handtekening	Handtekening	Handtekening	



+02

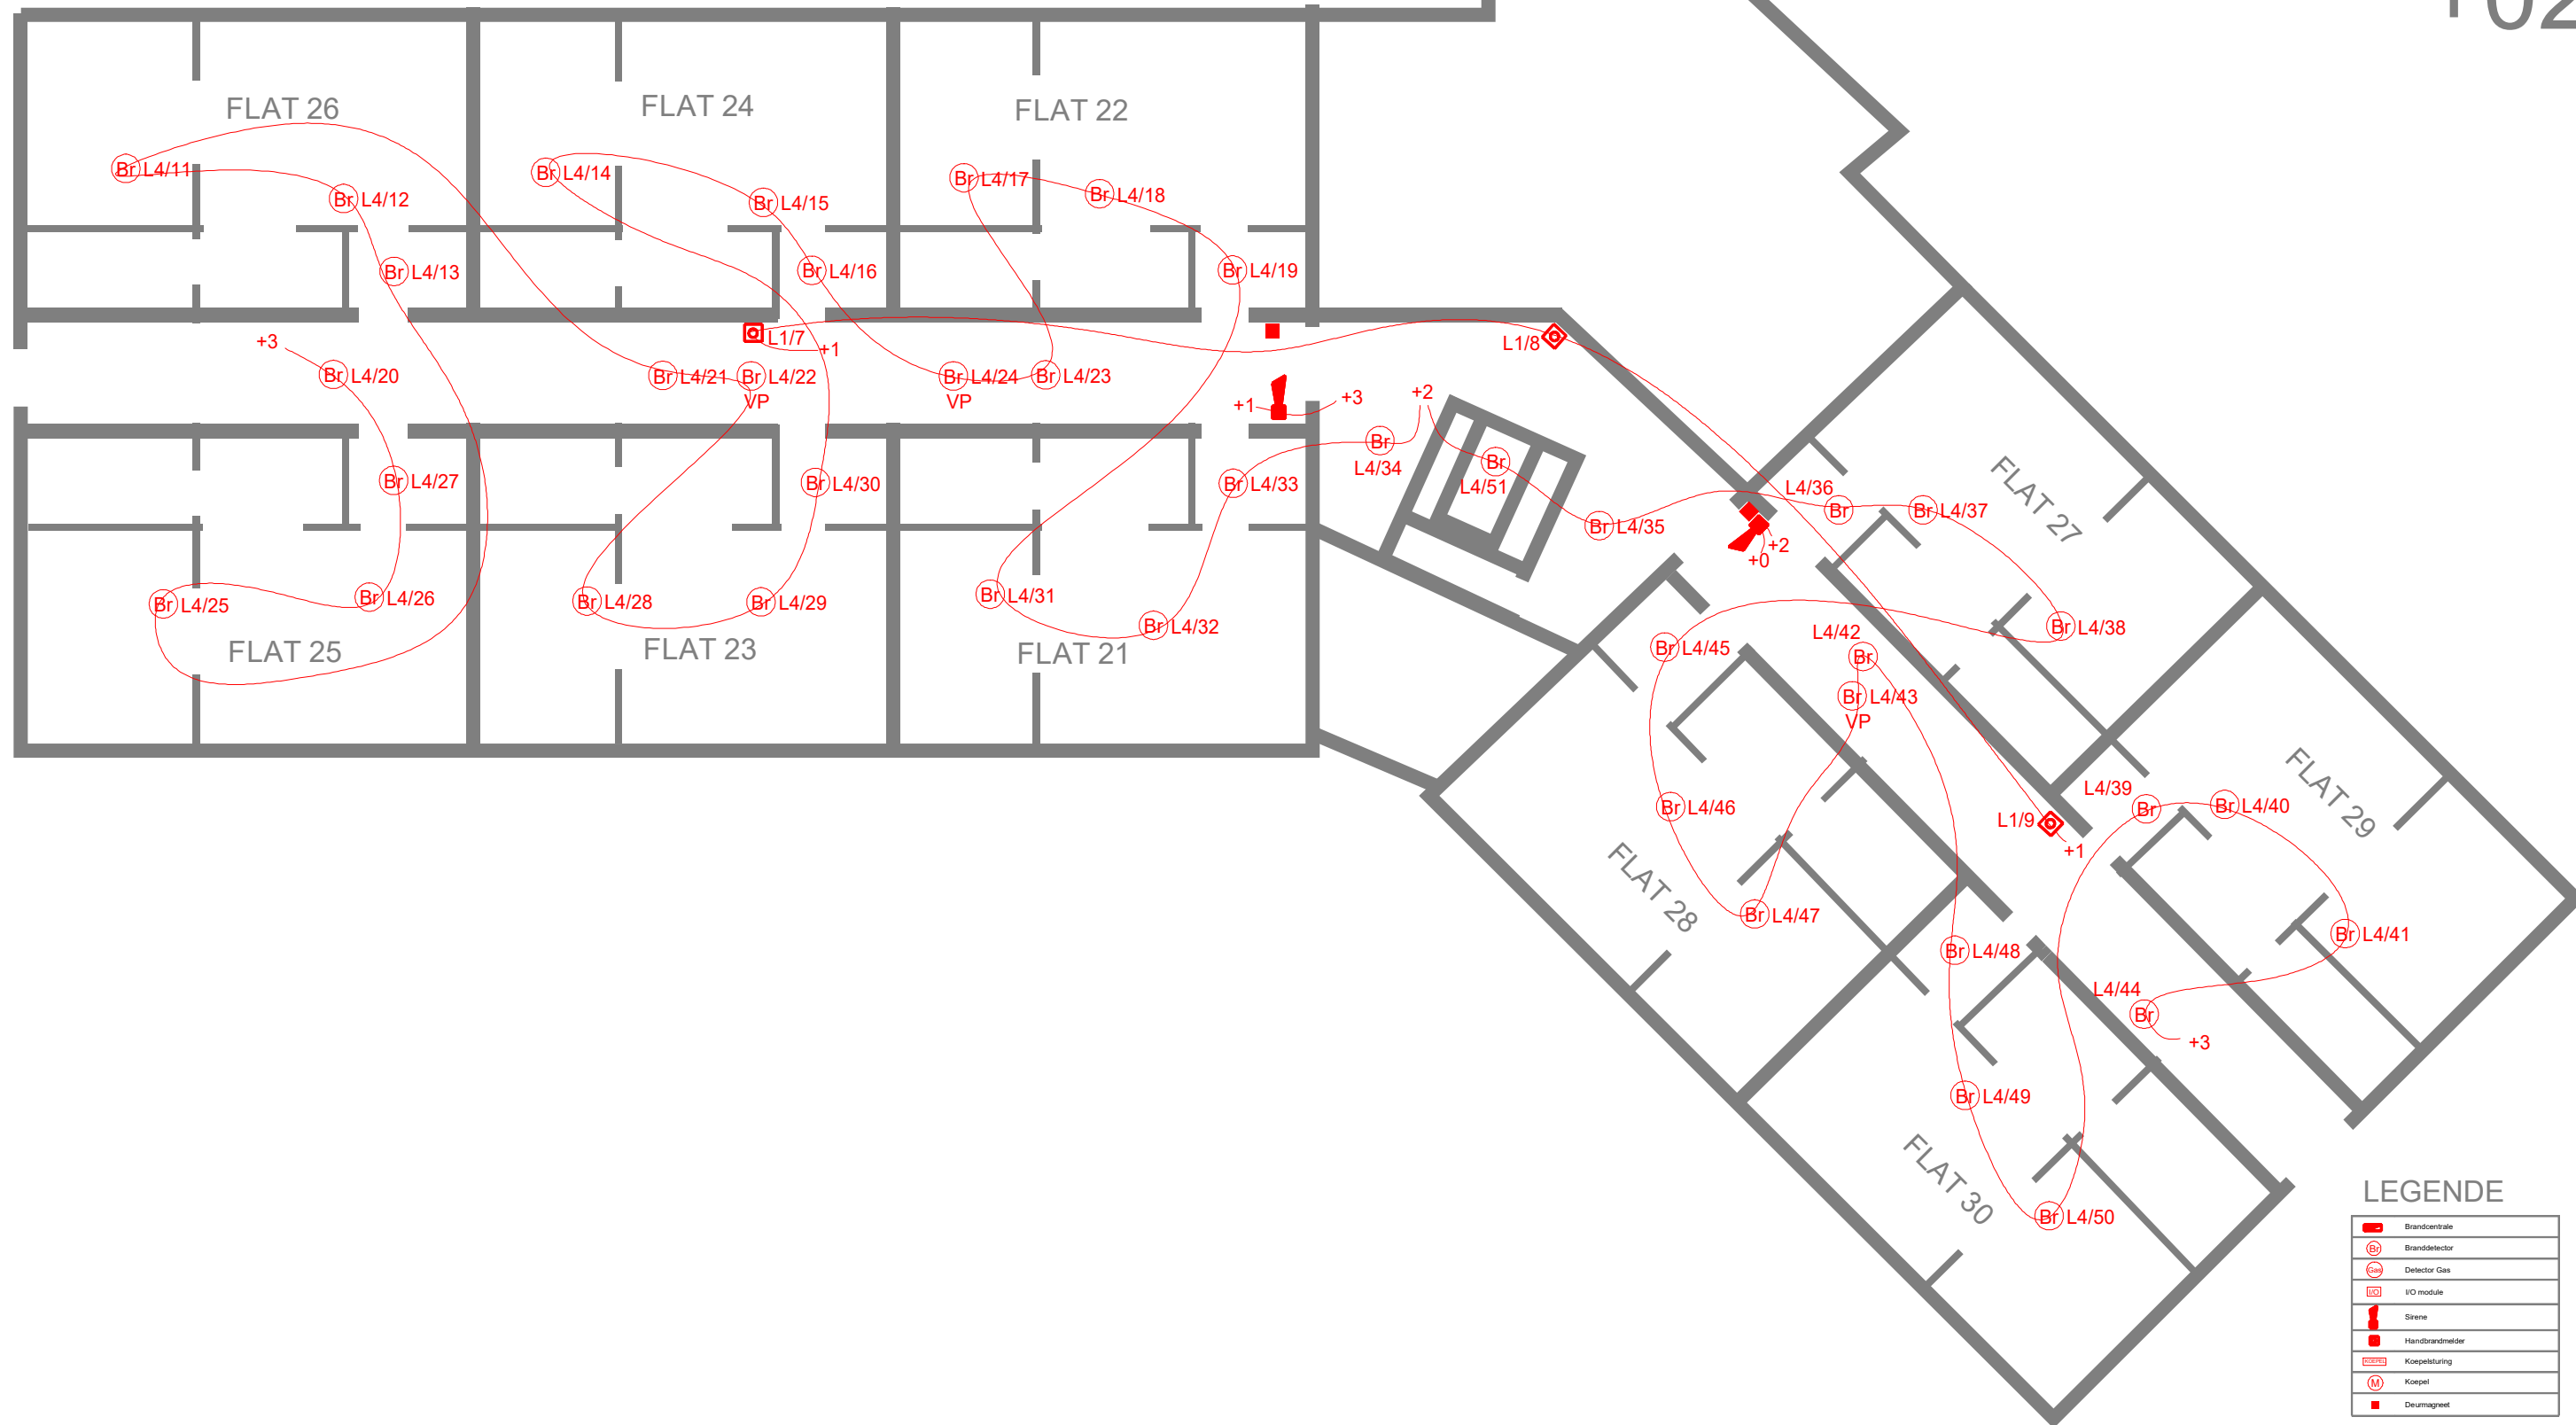


LEGENDE

	Brandcentrale
	Branddetector
	Detector Gas
	I/O module
	Sirene
	Handbrandmelder
	Koepelsturing
	Koepel
	Deurmagneet

Afgev. erkend organisme .. / .. / 2021	Parkresidentie Hemelrijkstraat 50 9910 Knesselare	Verantw. uitvoering DV 04-07-2022	NV. Verstuyft-Lanssens Lobulckstraat 21 9880 Aalter Tel.: 09/375.10.25 0421 496 969
Handtekening	Handtekening	Handtekening	



+03

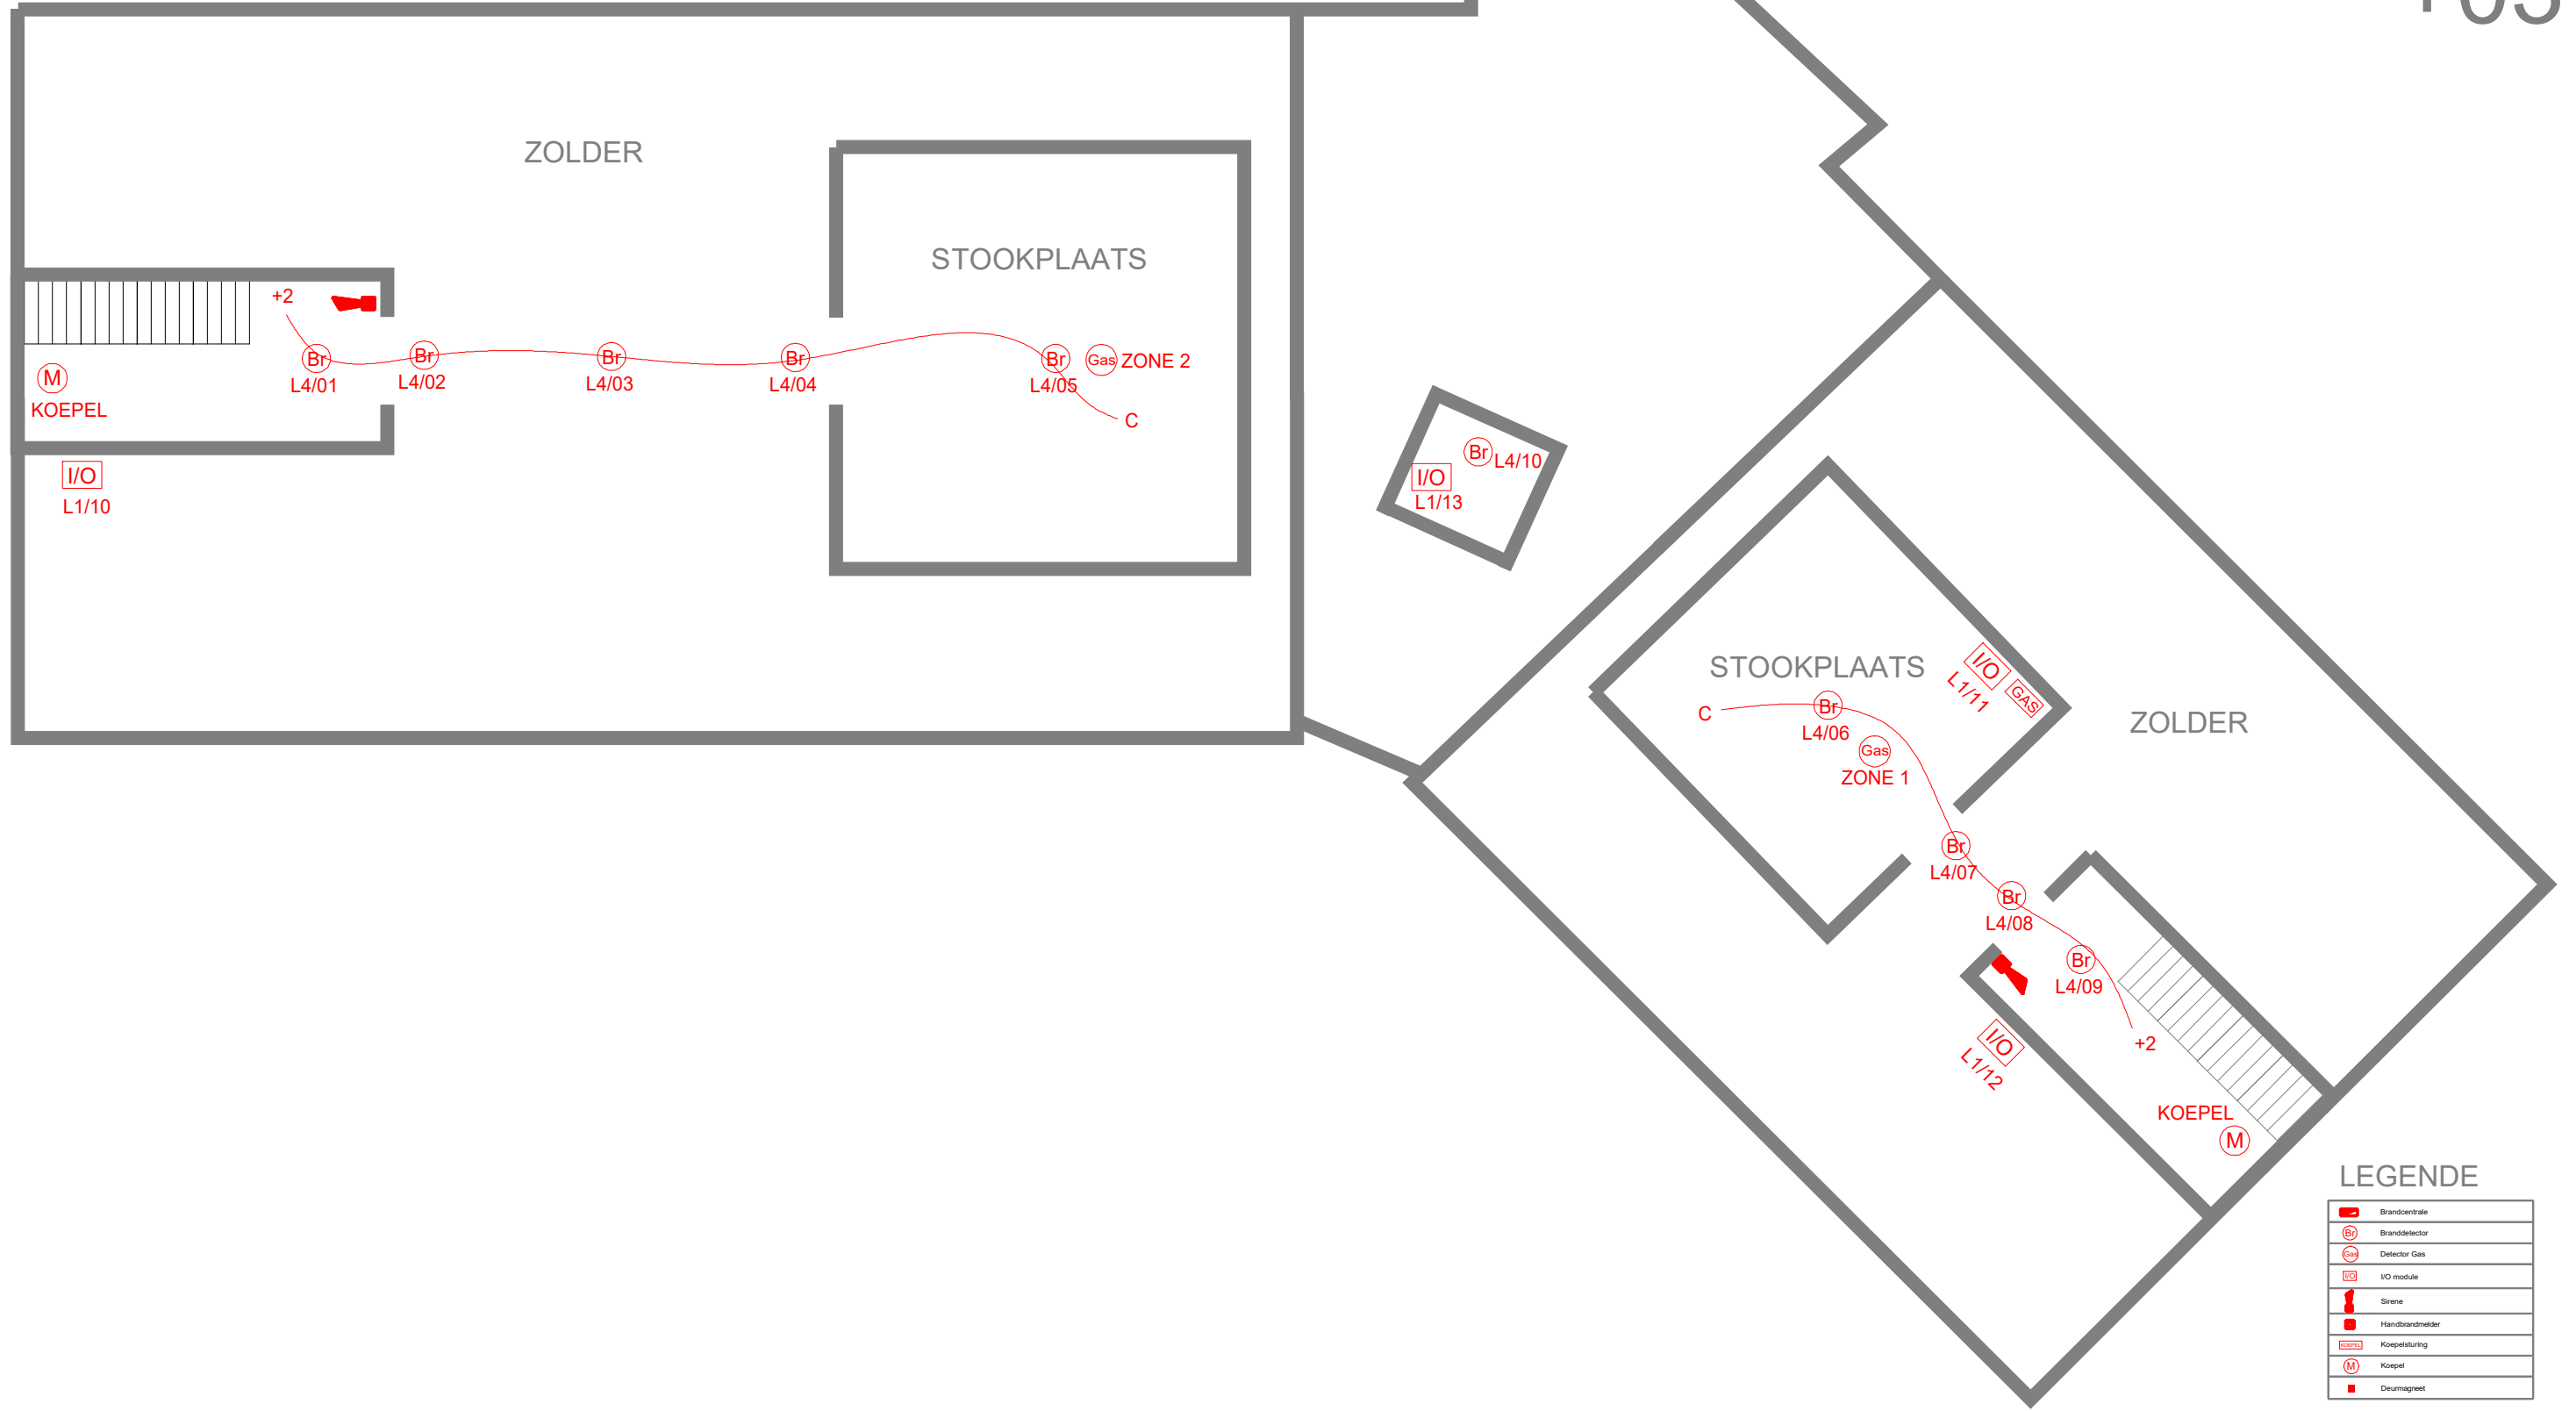

LEGENDE

	Brandcentrale
	Branddetector
	Detector Gas
	I/O module
	Sirene
	Handbrandmelder
	Koepelsturing
	Koepel
	Deurmagneet

