

Recherche cadastrale


Situation la plus récente

Référence du dossier: 23-002195/001

Parcelles:

Echelle: 1:500

Capakey	Adresse	Identifié par
51017D0993/00F002	Rue Docteur Andru00E9 52/ 2, 7890 Ellezelles	Capakey
51017D0993/00G002	Rue Docteur Andru00E9 52/ 1, 7890 Ellezelles	Capakey

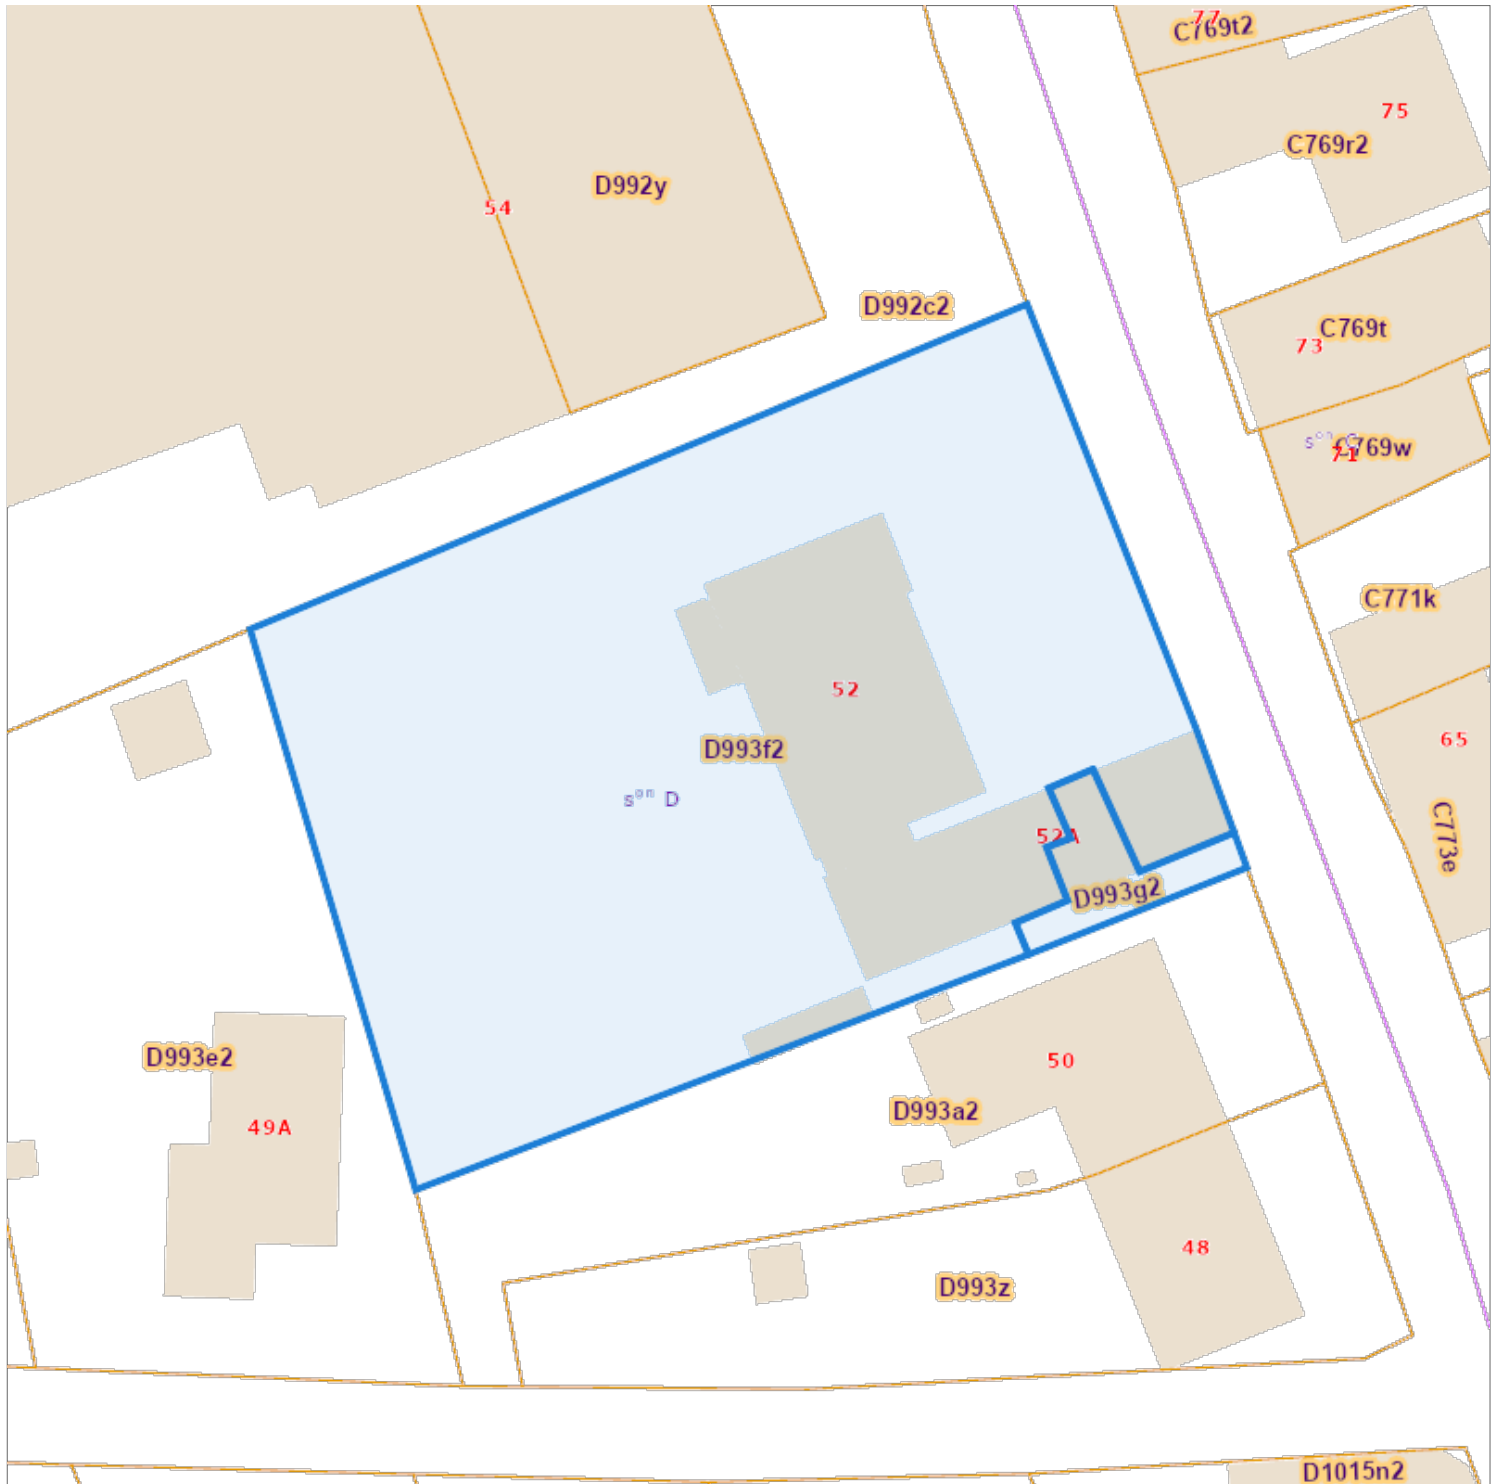

L'AAPD, producteur de la banque de données contenant ces données bénéficie des droits de propriété intellectuelle mentionnés dans la loi du 30 juin 1994 concernant les droits d'auteur et droits voisins.