



NIEUWE ZIJGEVEL RECHTS: LINDEBERGSTRAAAT = TERREINPROFIEL BB'

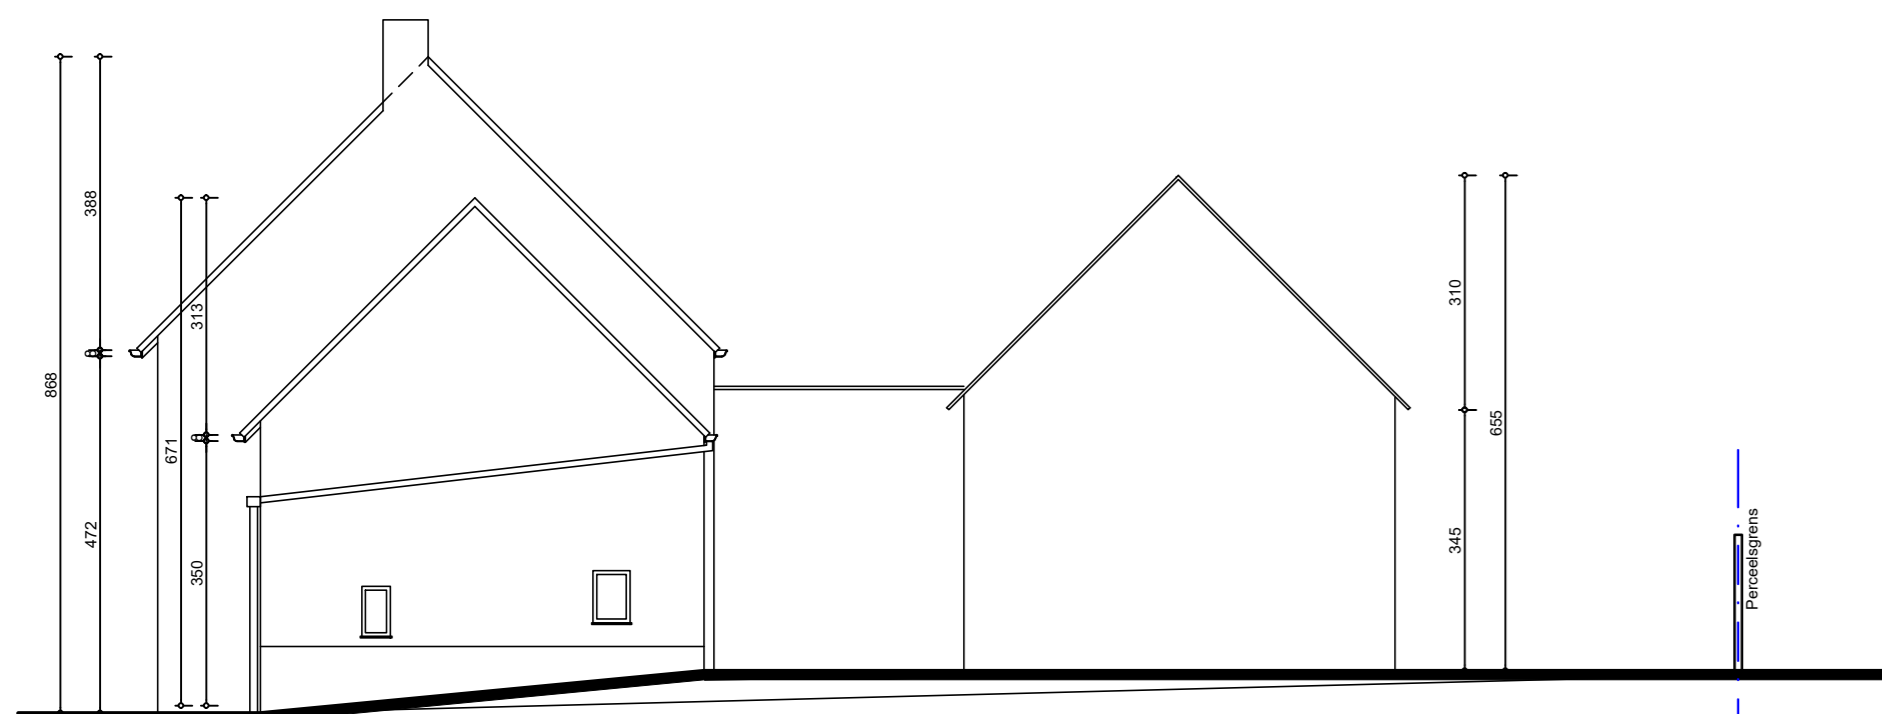


NIEUWE VOORGEVEL: AKRENSTRAAAT = TERREINPROFIEL AA'




BESTAANDE ZIJGEVEL RECHTS: LINDEBERGSTRAAAT = TERREINPROFIEL BB'

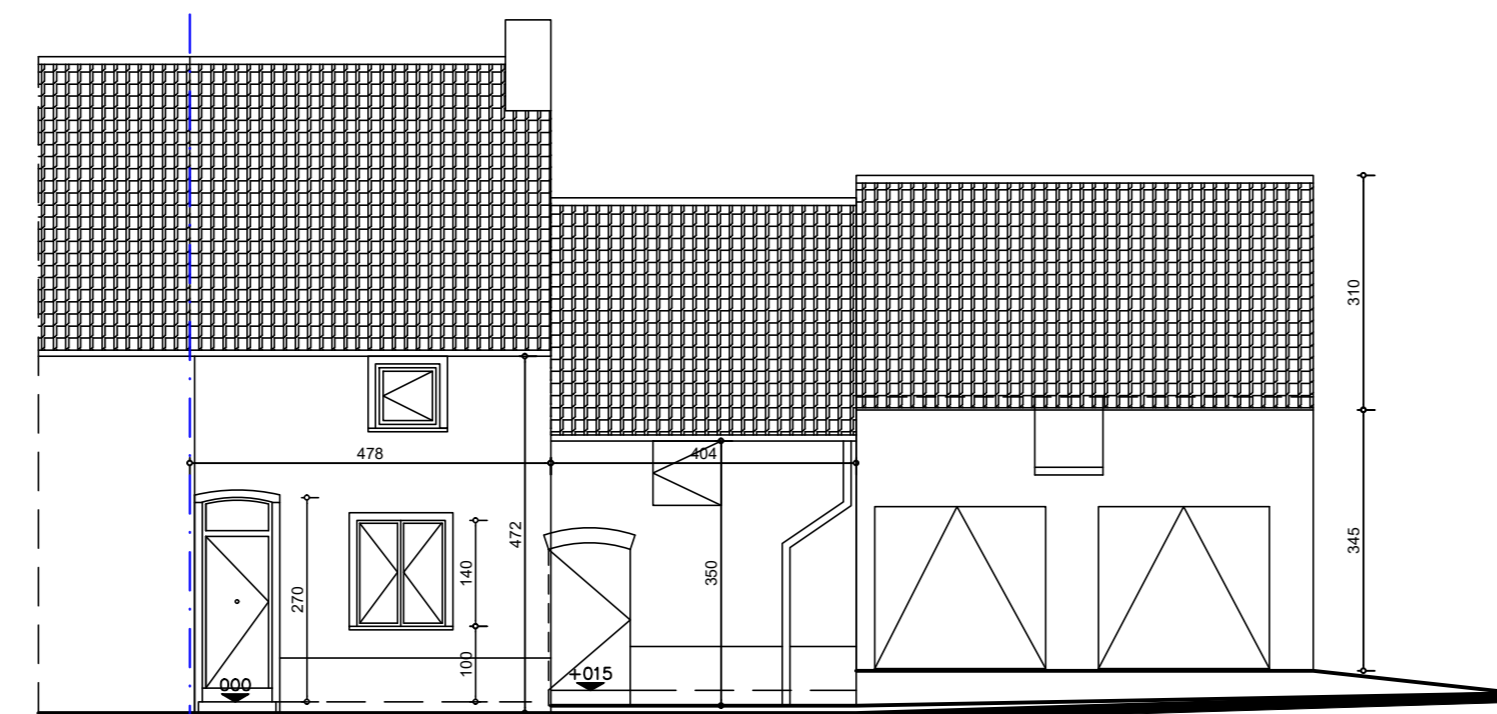


BESTAANDE VOORGEVEL: AKRENSTRAAAT = TERREINPROFIEL AA'

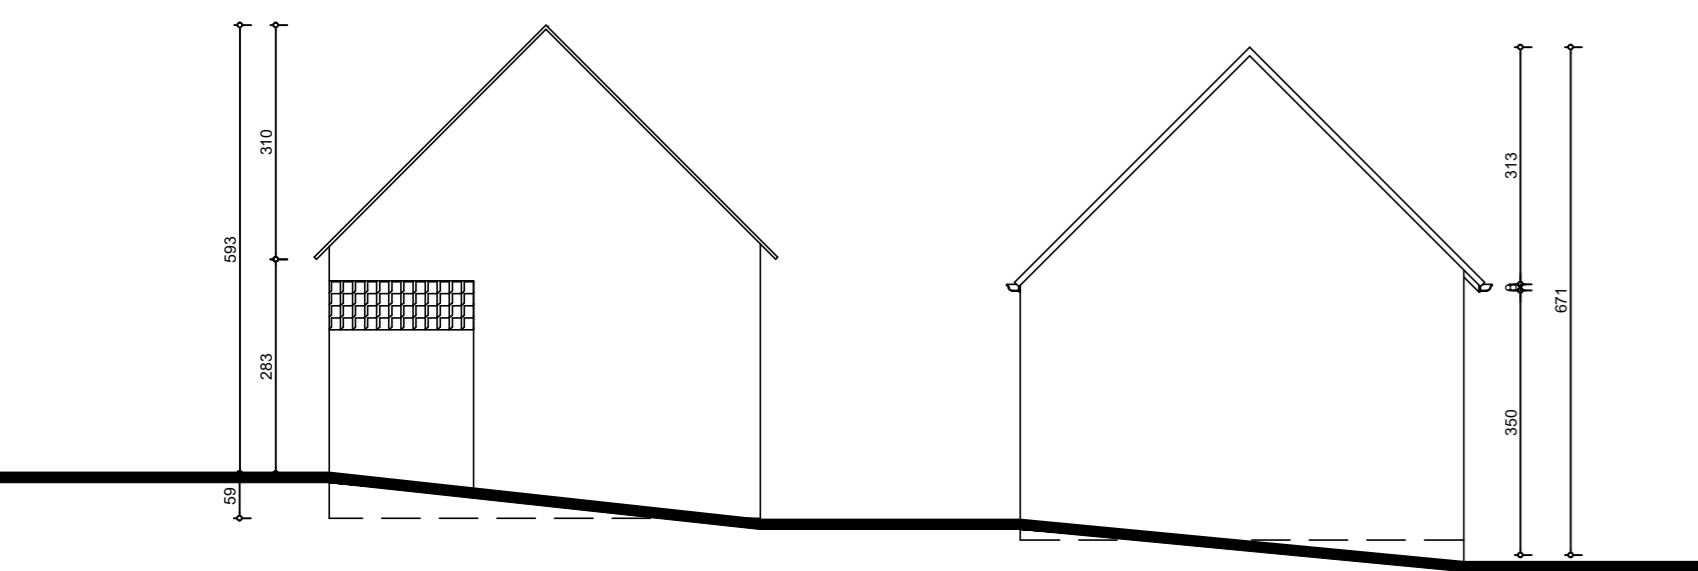


BESTAANDE ZIJGEVEL LINKS GARAGE-BINNENKOER

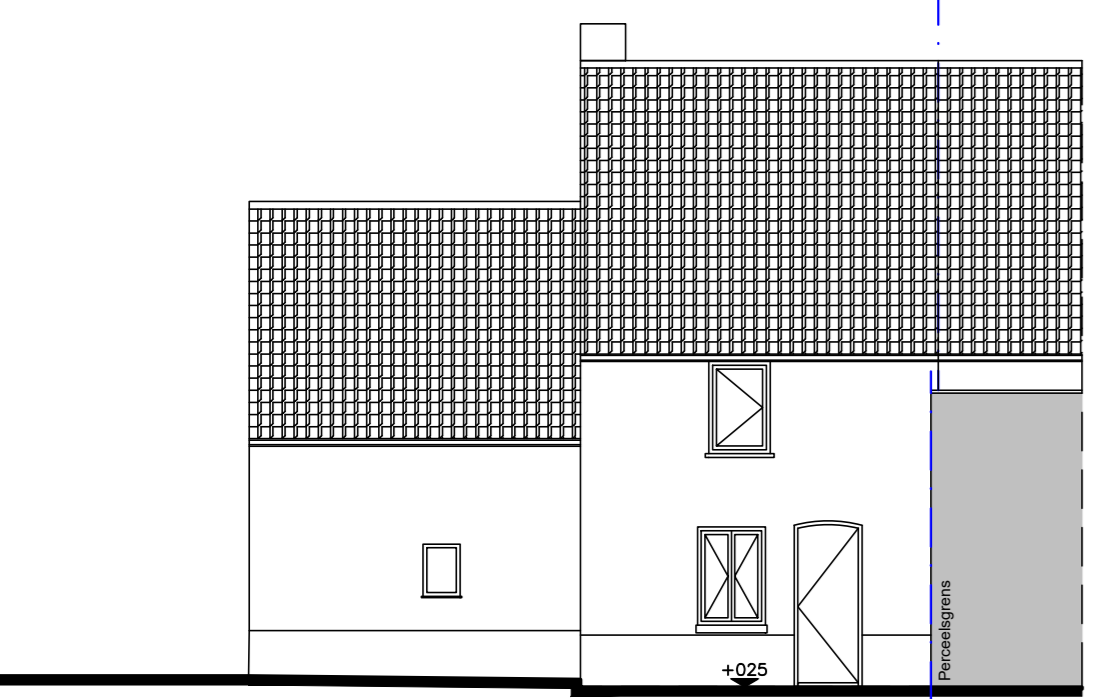


BESTAANDE ACHTERGEVEL

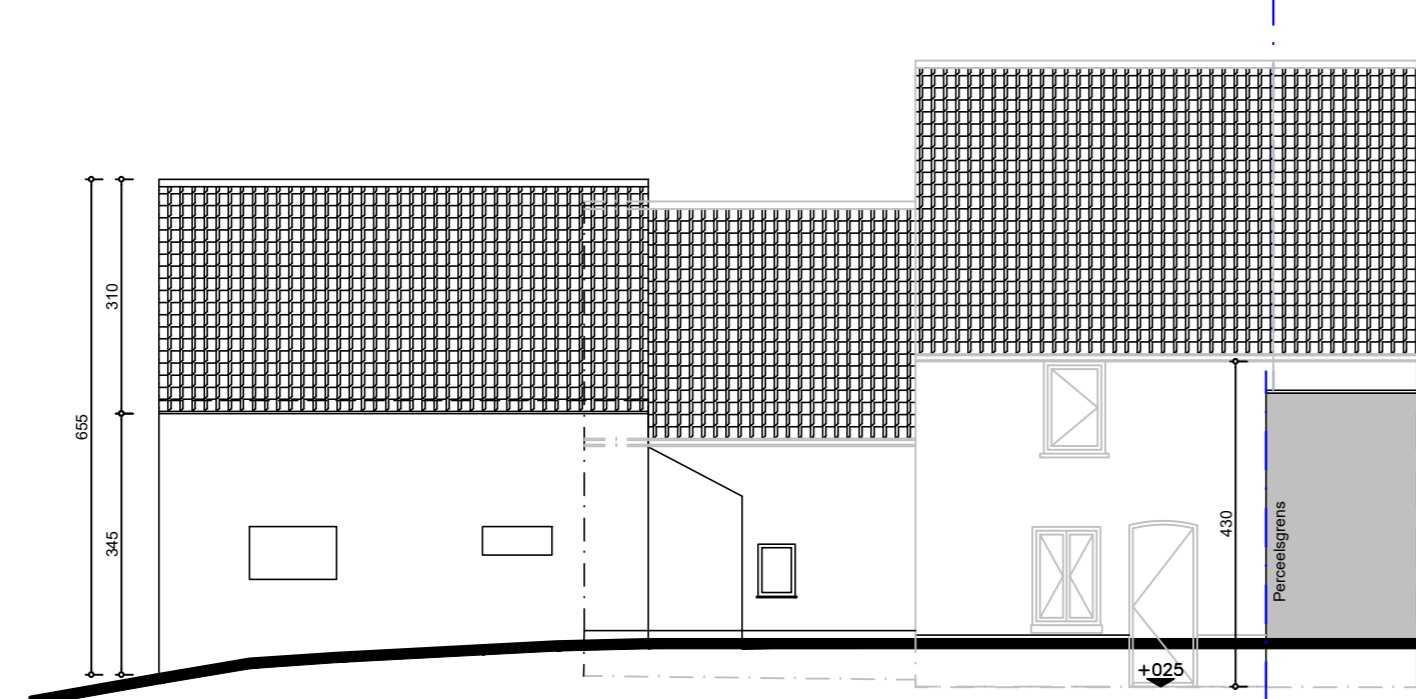


BESTAANDE ACHTERGEVEL GARAGE

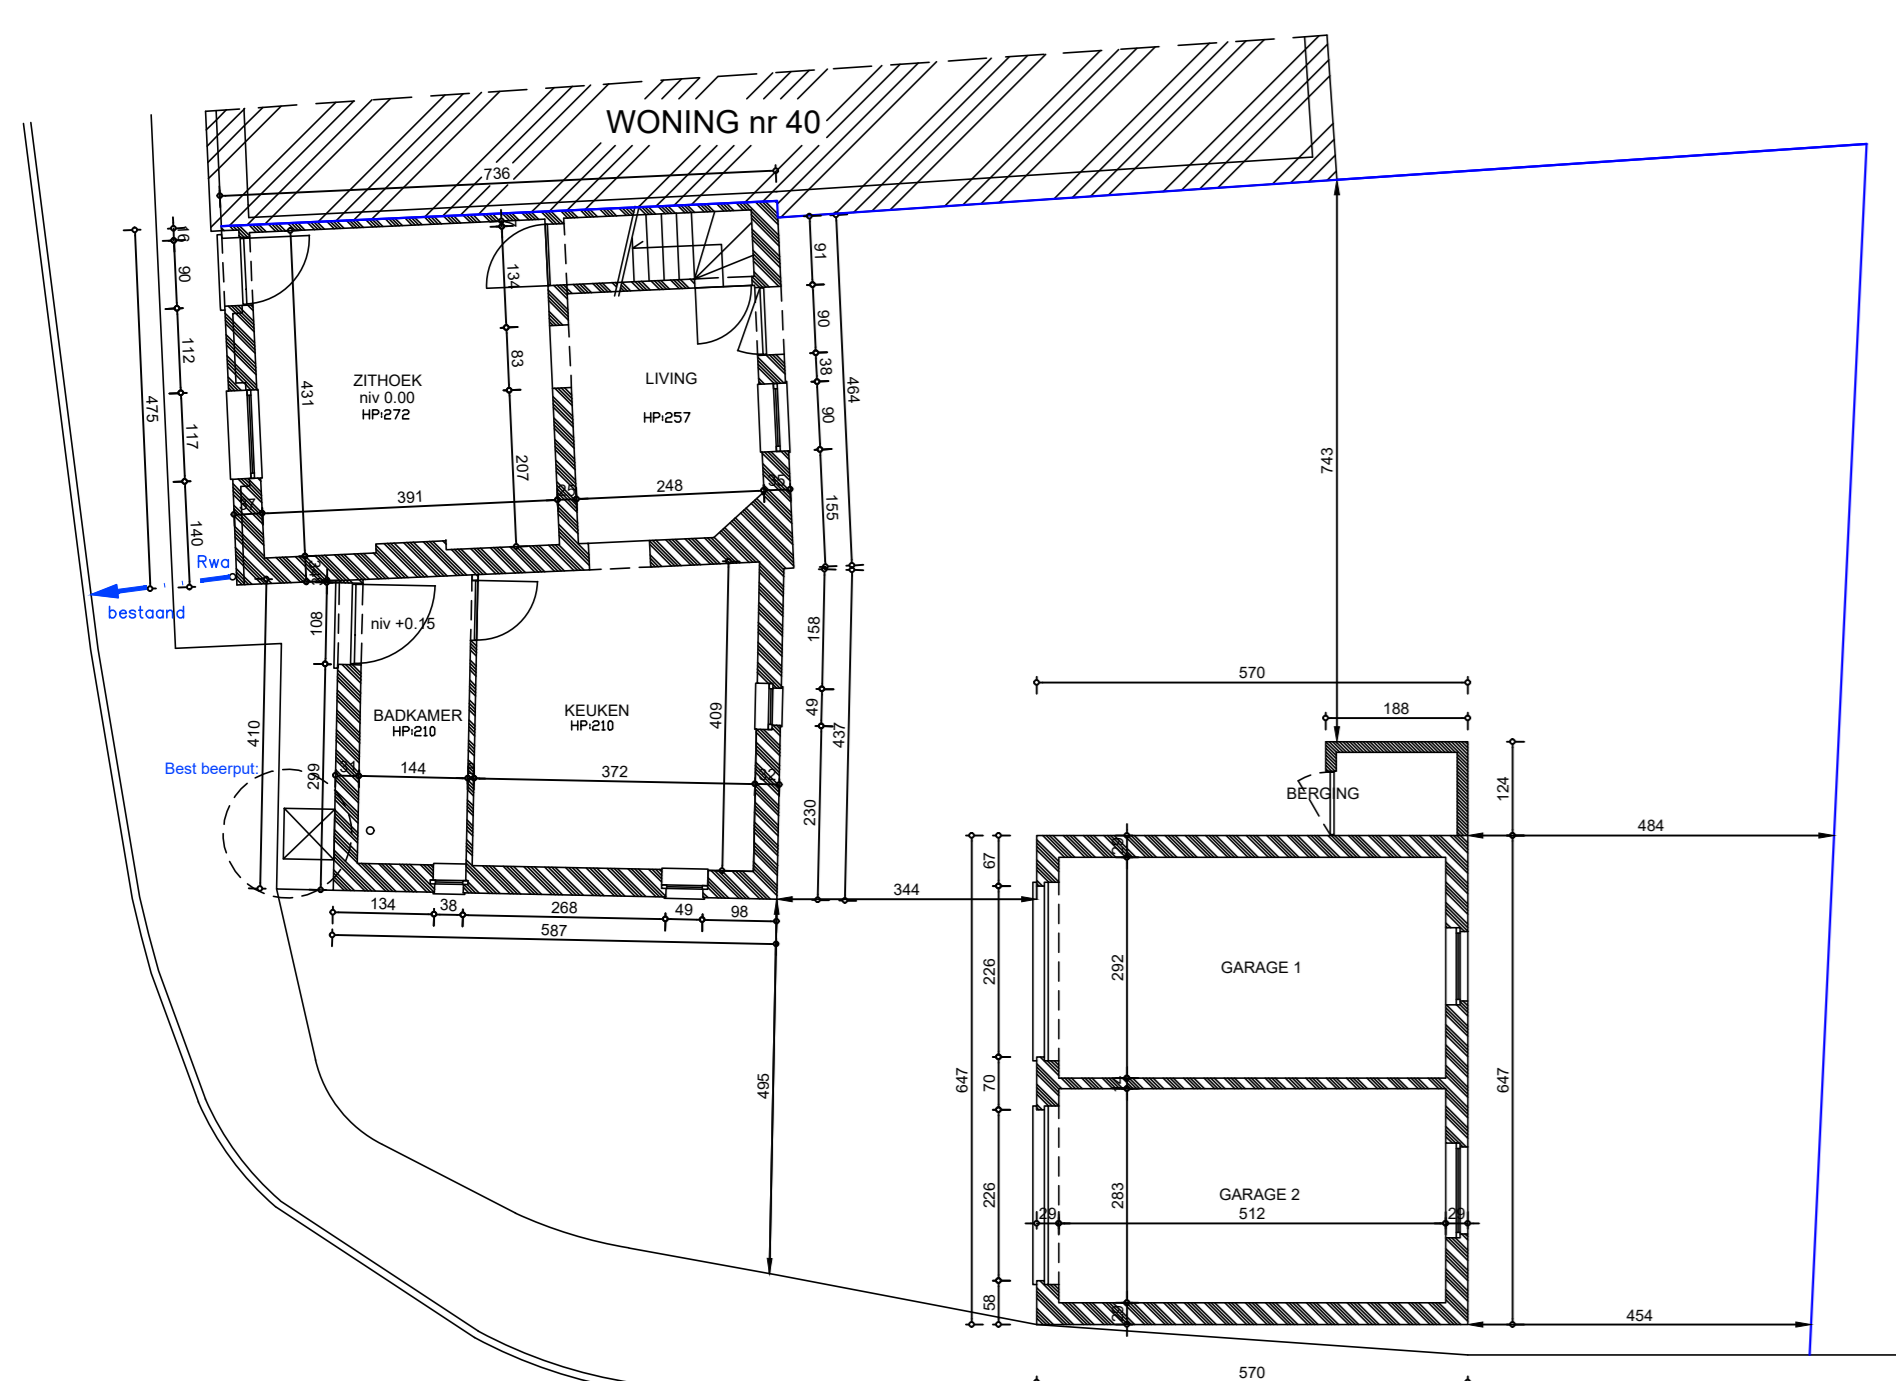


BESTAANDE GRONDPLAN

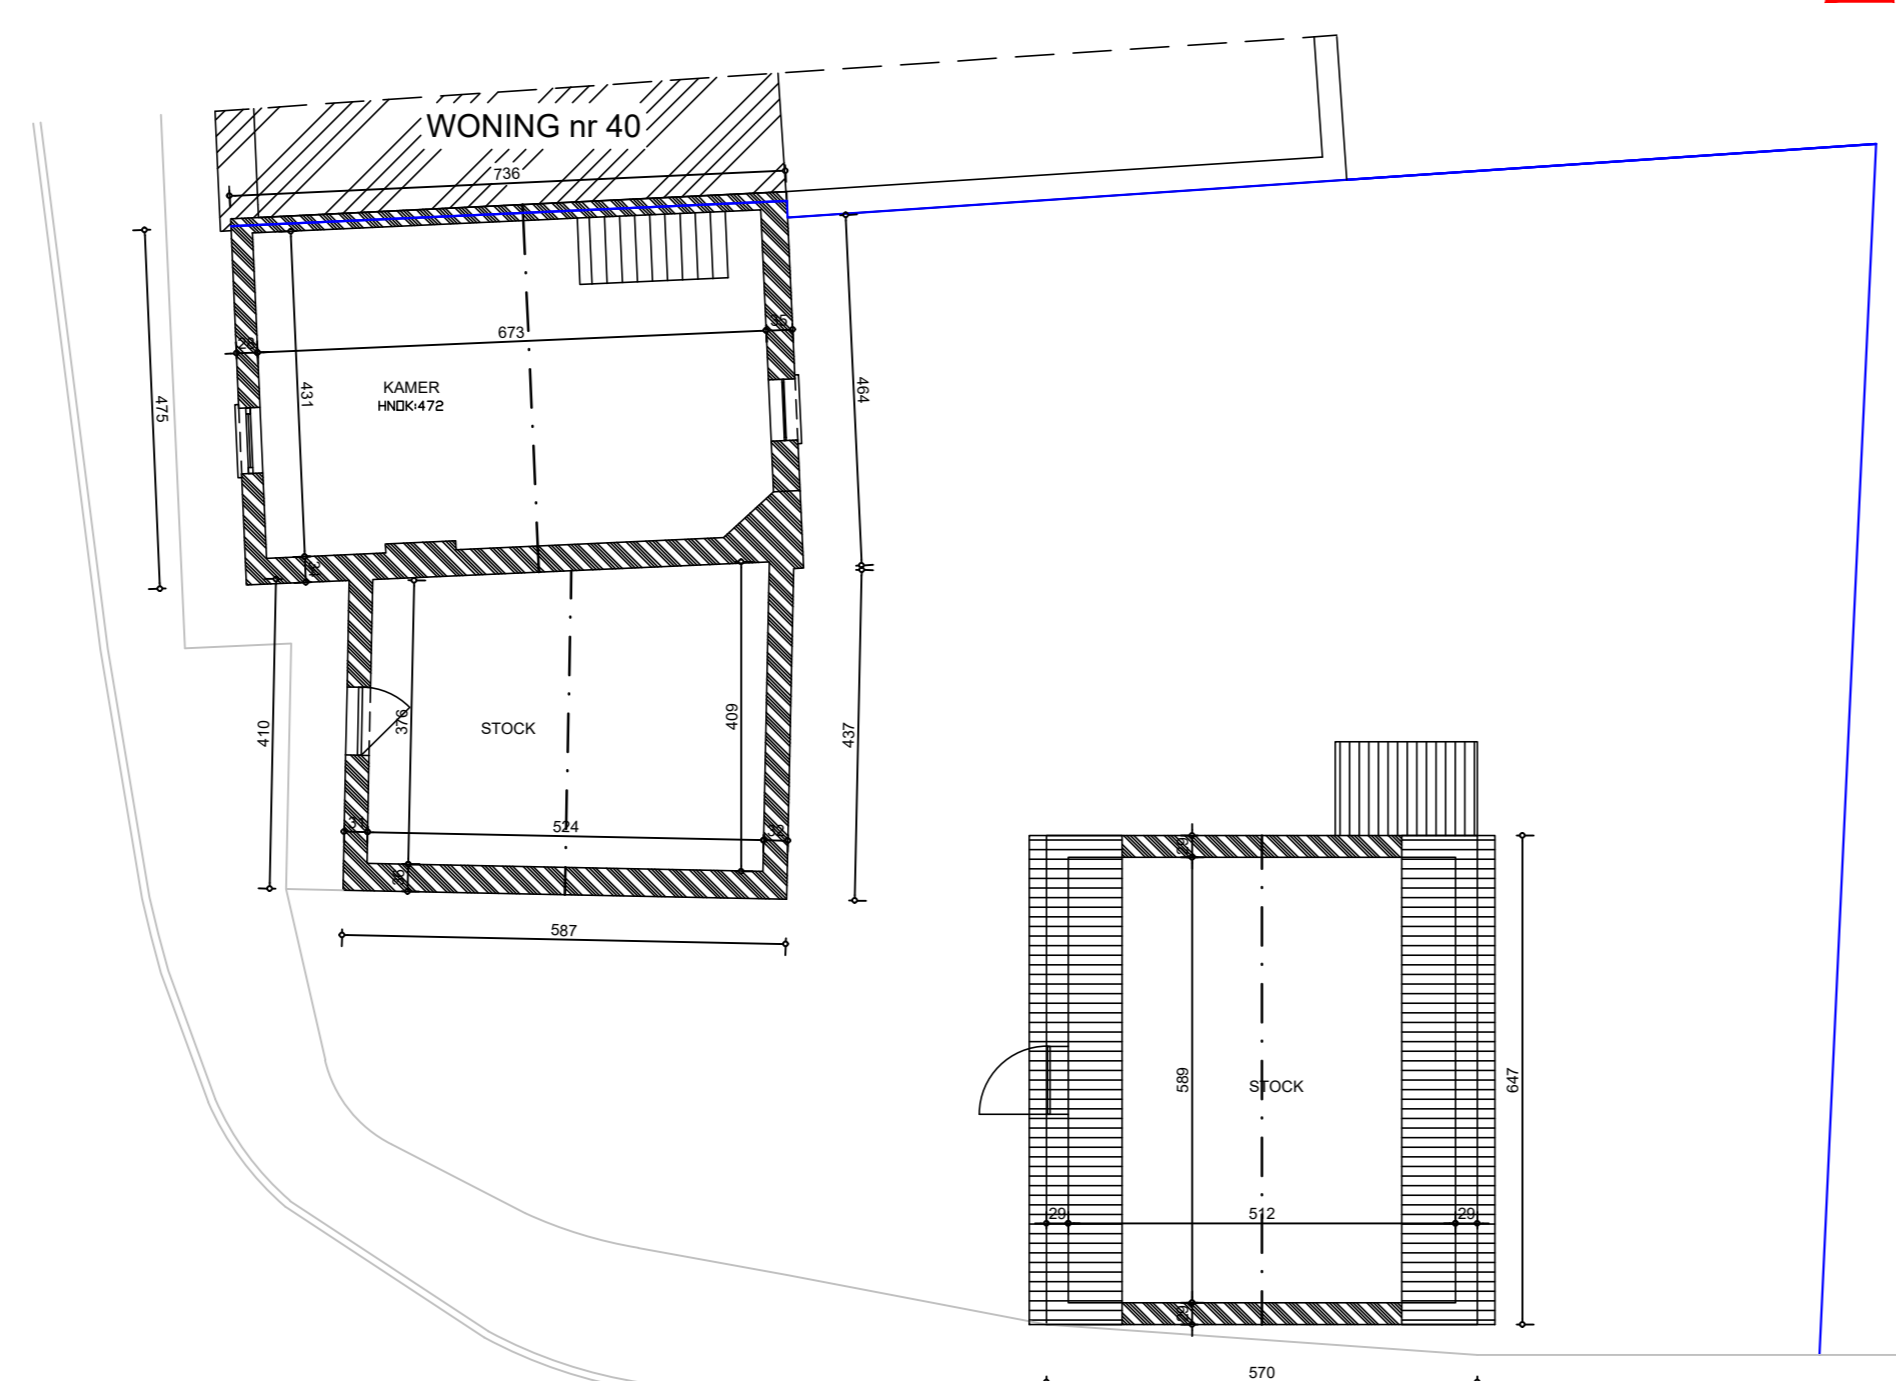


BESTAANDE PLAN 1ste VERDIEPING

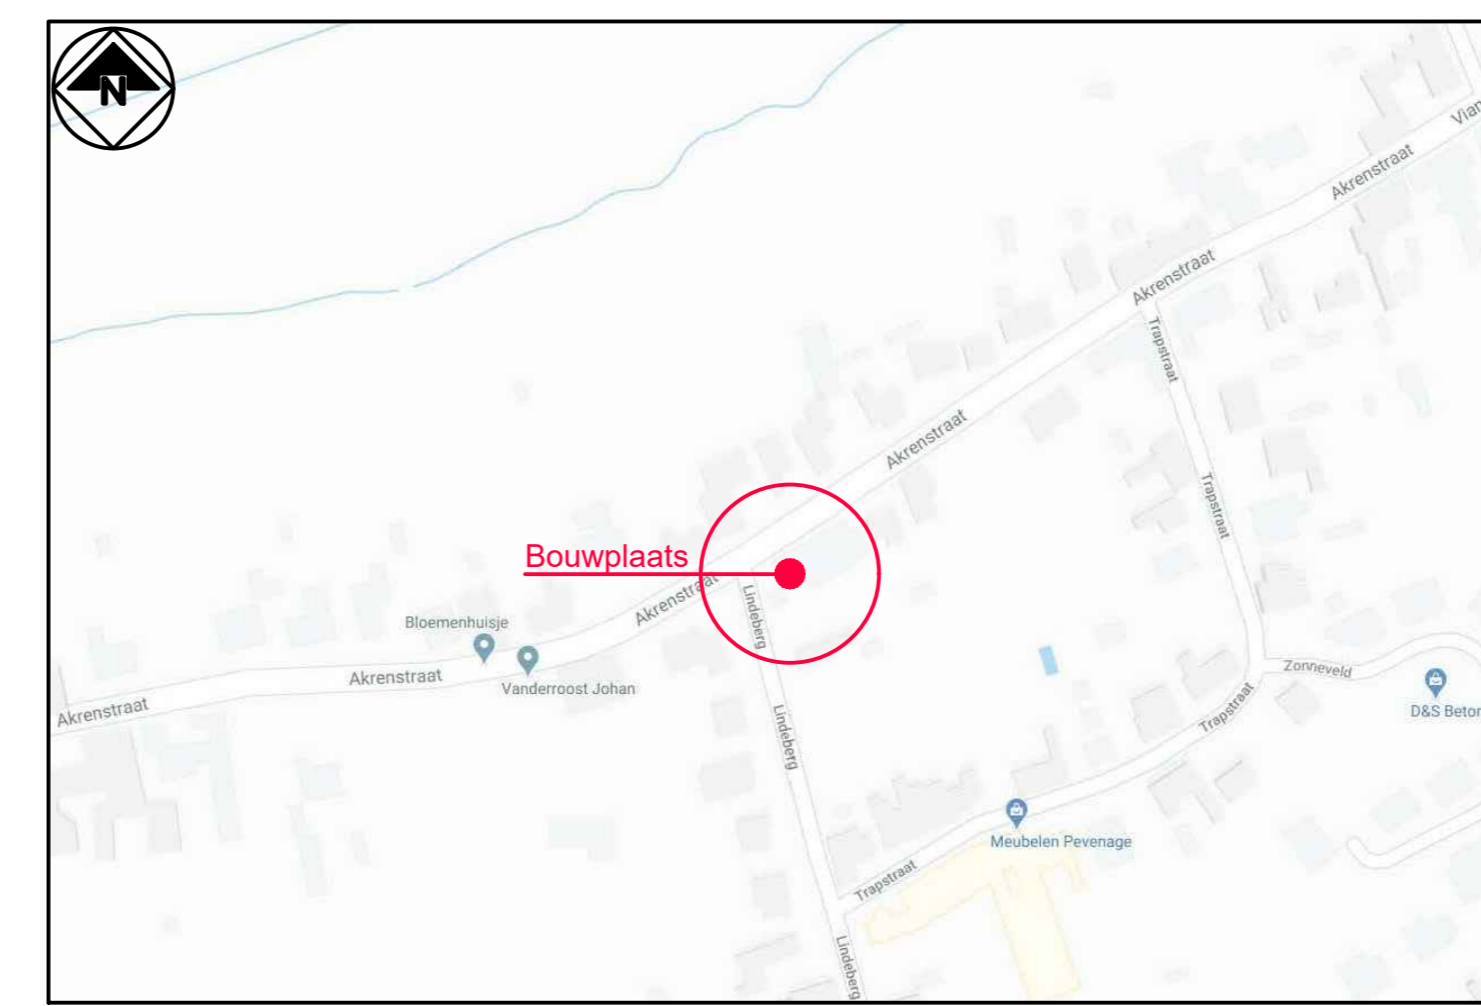

OMGEVINGSPLAN 1/10000

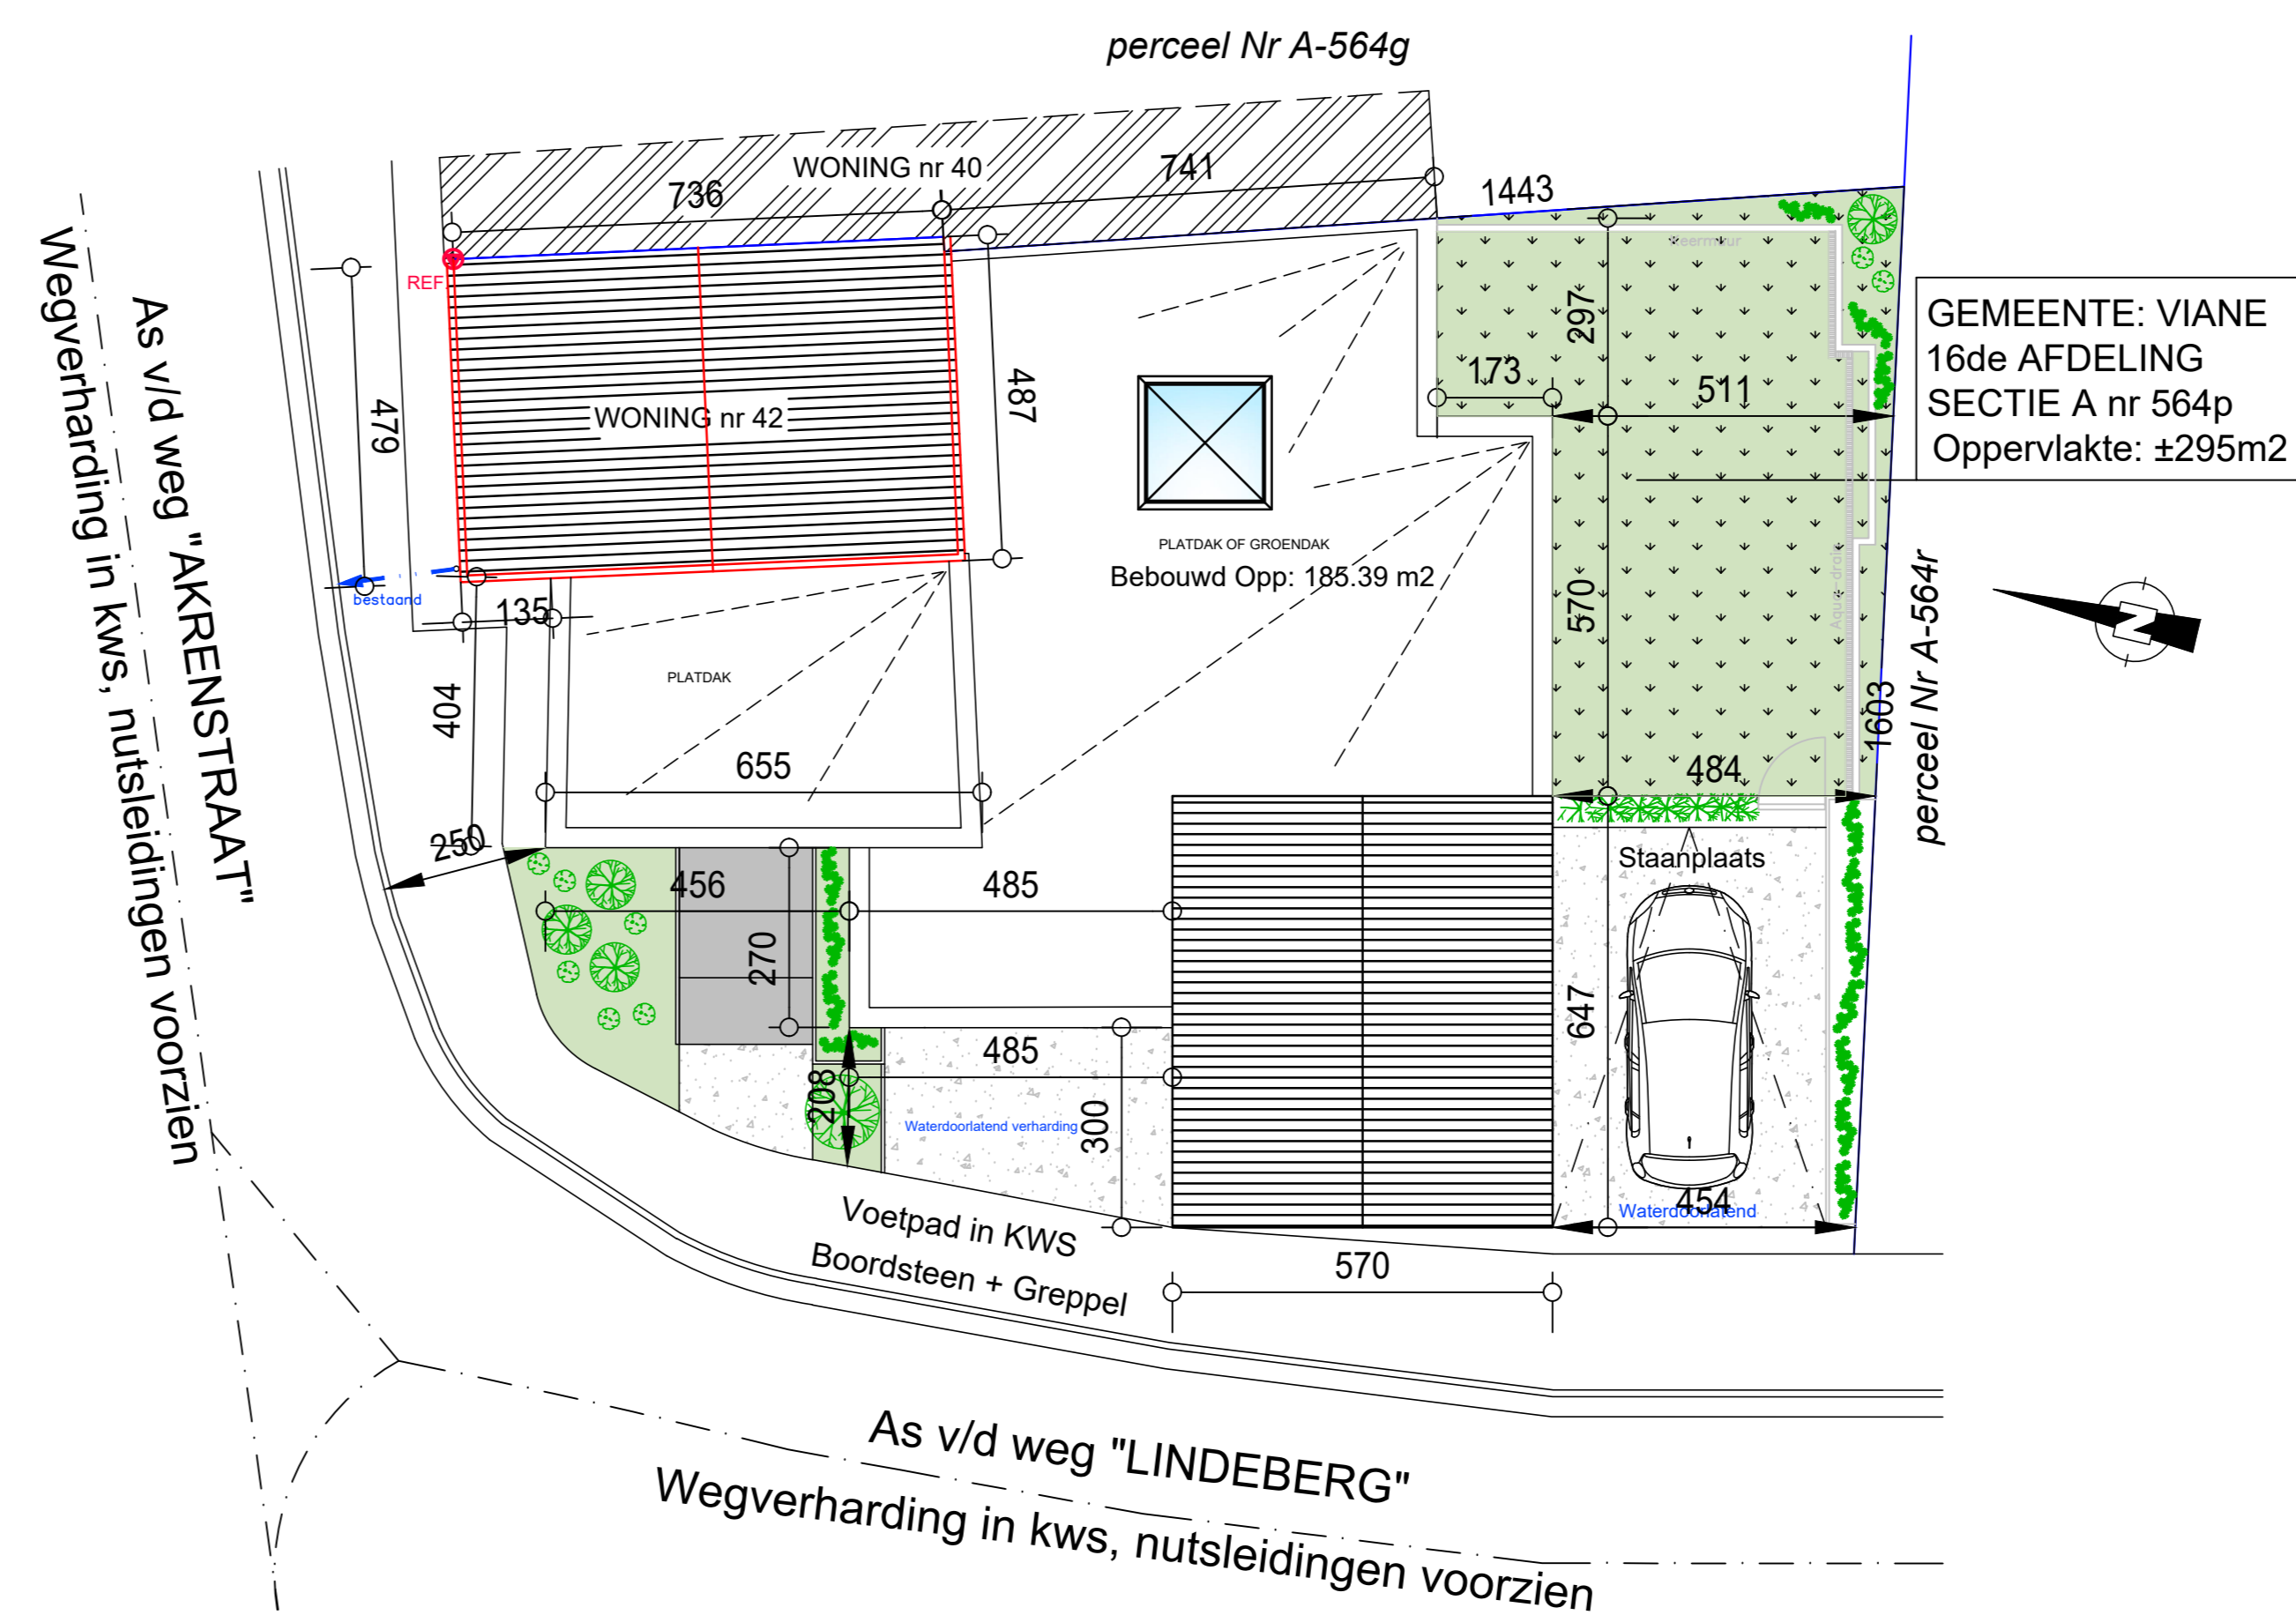

NIEUWE INPLANTING 1/100

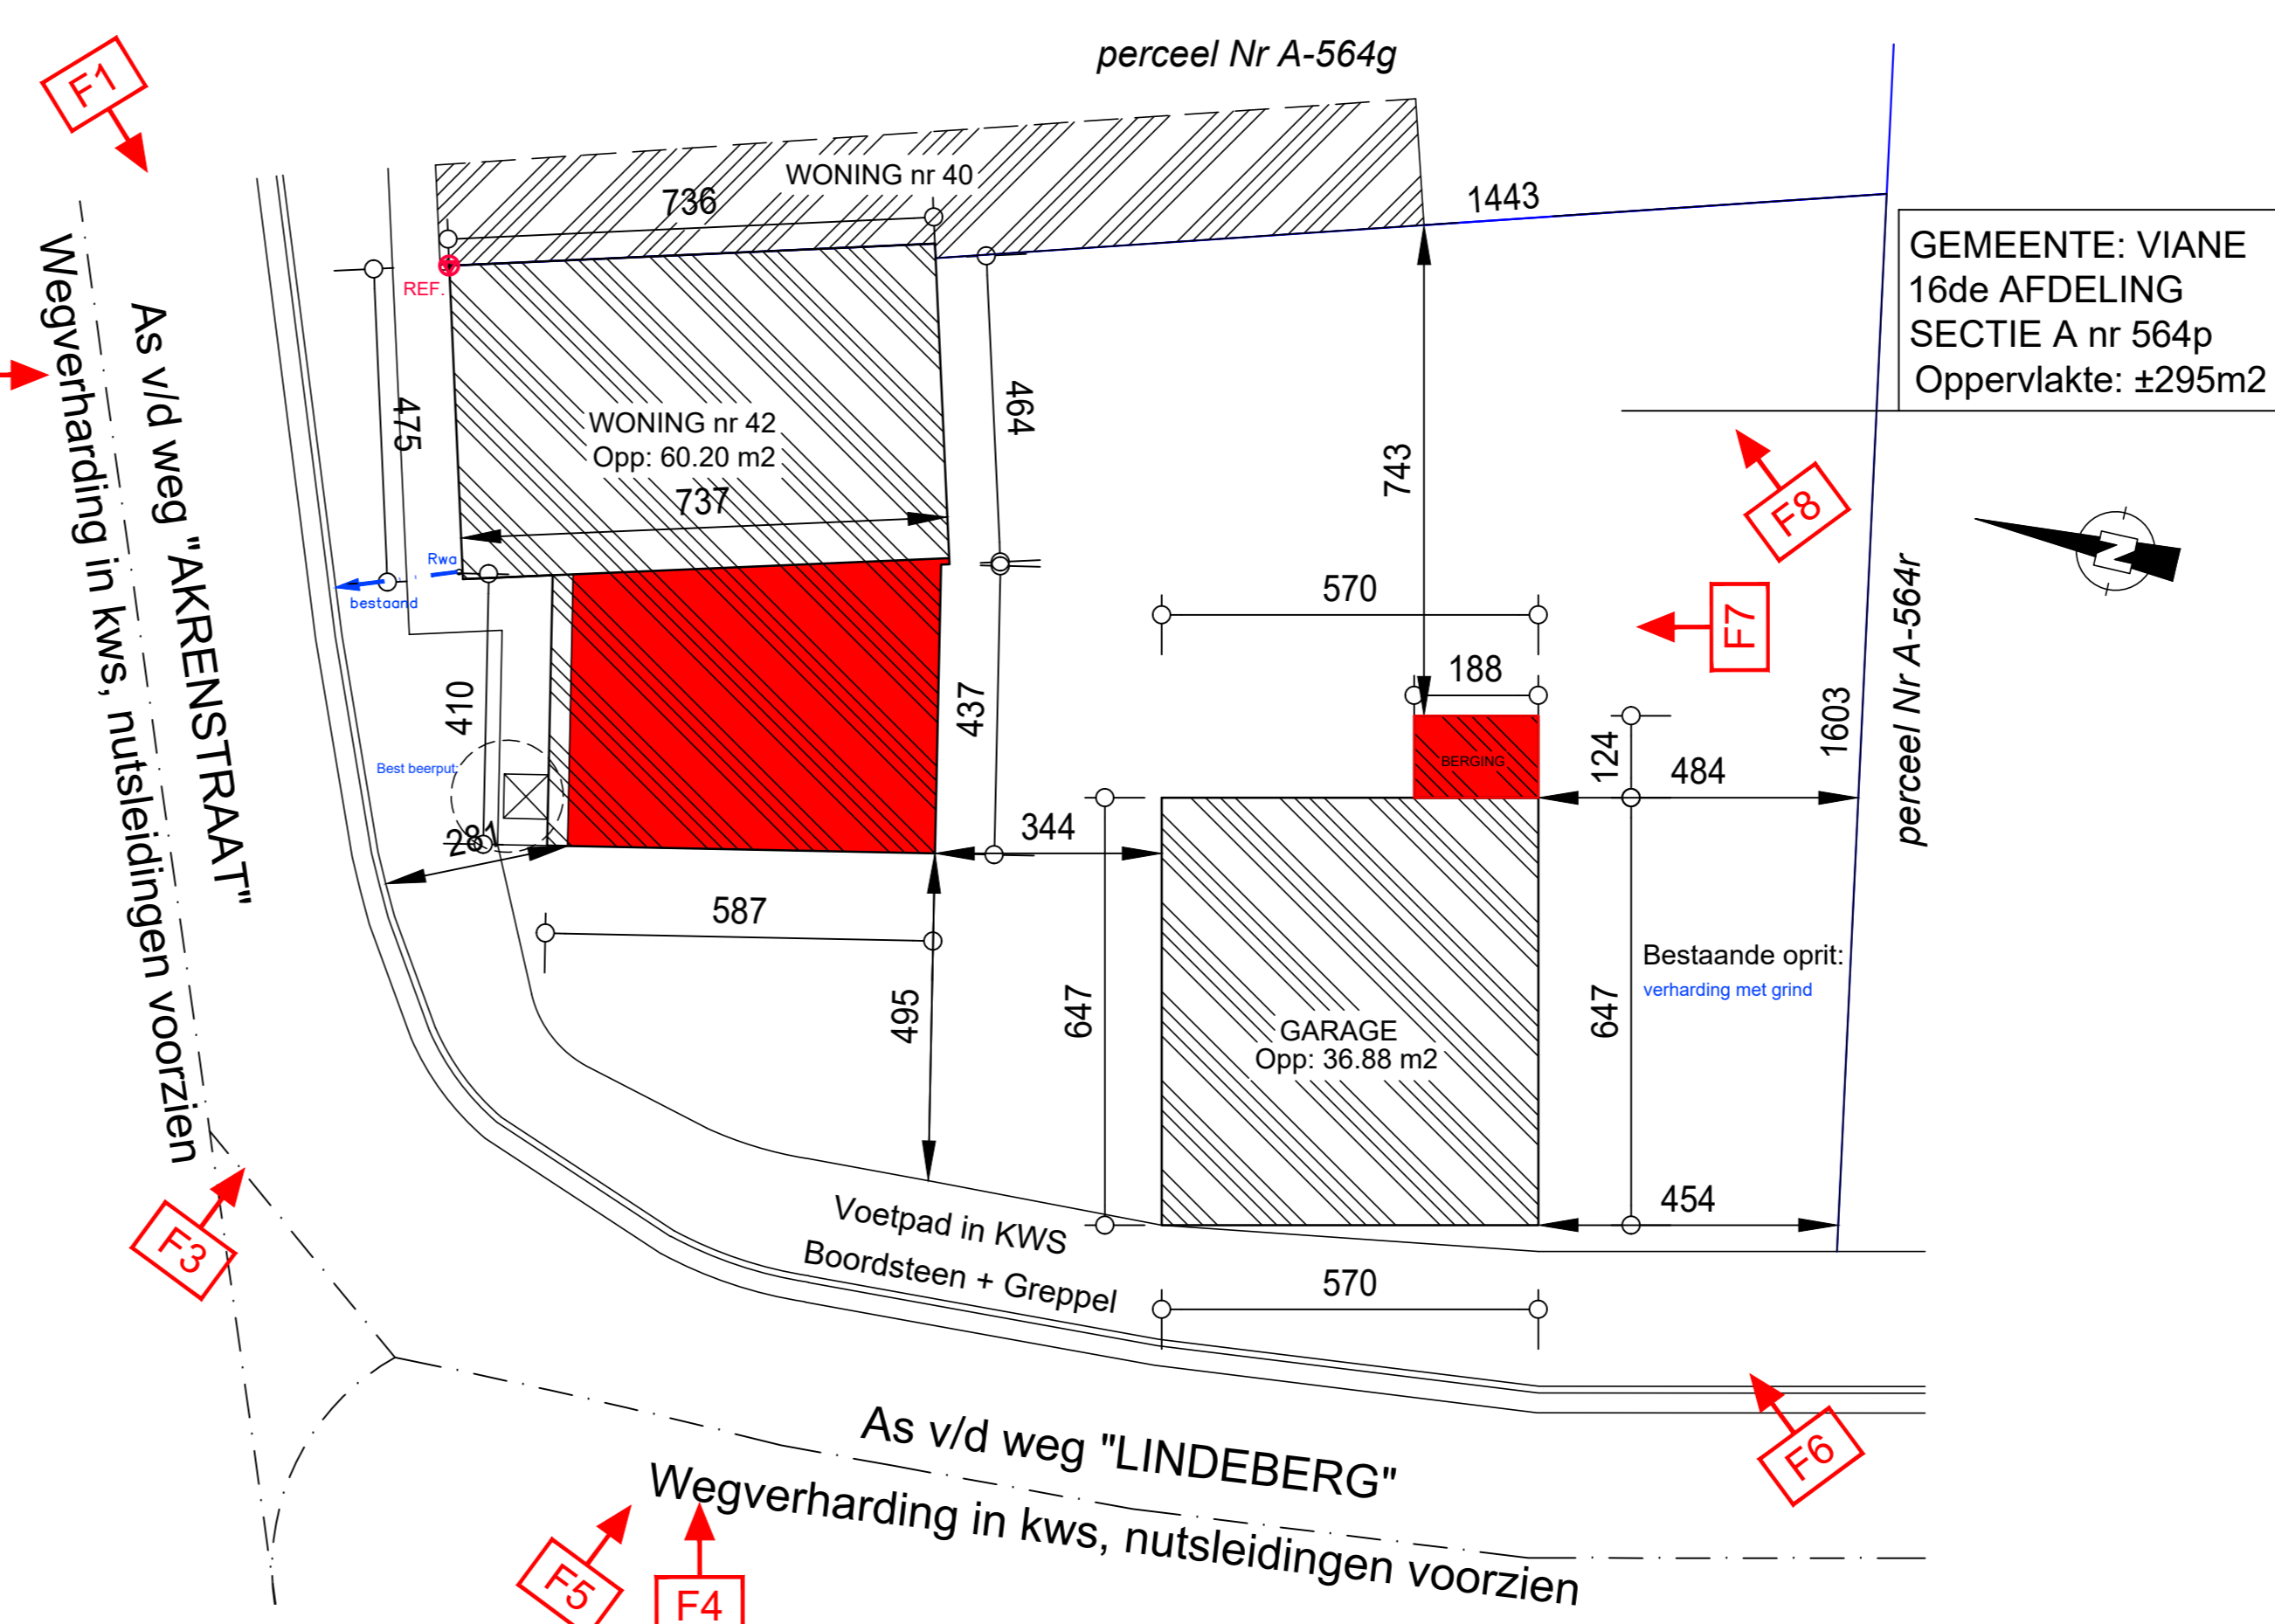

BESTAANDE INPLANTING 1/100



SITUATIE 1/1000

Opnamepunten van de foto's, toegangswegen en hun rechtstoestand: ZIE INPLANTINGSPLAN

**LEGENDE:**

**BOUWKUNDIGE ELEMENTEN**

- BESTAANDE MUREN/GEBOUWEN
- TE SLOPEN MUREN/GEBOUWEN
- NIEUWE GEDELTE/UITBREIDING
- GEVELSTEEN:
- DRAAGMUREN
- THERMISCHE ONDERBREKING MET YTONG
- FUNDERINGSBETON Volgens studie IR
- GEWAPEND BETON VOOR BALKEN/KOLOMEN/LATEIEN
- MUUR KOKER: STIJLWANDEN RF 1U
- RAMEN MET DOUBBEL GLAS vlg studie EPB
- GEWELVEN + DRUKLAAG
- THERMISCHE MUURISOLATIE, Type en Dikte vlg studie EPB
- DAKISOLATIE: Type en Dikte vlg studie EPB
- VLOERISOLATIE: Type en Dikte vlg studie EPB
- PLATTE DAKISOLATIE: Type en dikte vlg studie EPB

GEMEENTE: VIANE PROVINCIE: OOST-VLAANDEREN

PROJECT: VERBOUWEN VAN EENGEZINSWONING

GELEGEN TE: 9500 GERAARDSBERGEN (VIANE)  
AKERENSTRAAT 42  
Kadaster sectie A 16de Afdeling nr 564p  
Gelegen binnen het gewestplan nr 12 "Aalst-Ninove-Geraardsbergen-Zottegem"

EIGENDOM VAN: dhr PIRREA ROBERTO  
AKERENSTRAAT 42  
9500 GERAARDSBERGEN (VIANE)  
TEL: 0476/ 7.89.71.

OPM:  
ELKE WIJZIGING BETREFFEND DE INPLANTING VAN HET ONTWERP, IS TER VERANTWOORDELIJKHEID VAN DE BOUWHEER

OMGEVINGSVERGUNNING  
Kadaster: Omgevingsplan, Inplanting  
Bestaande toestand

DE ARCHITECT  
**GEERT DE NEVE**  
BRUSSELSSTRAAT 6  
9500 GERAARDSBERGEN  
(ONKERZELE)  
TEL: 054/ 41. 94. 44.  
FAX: 054/ 41. 07. 85.  
GSM: 0475/ 32. 92. 27.  
e-mail: geertdeneve@skynet.be

GOEDGEKEURD DOOR DE BOUWHEER  
**PIRRERA ROBERTO**

PLAN 1/1 DATUM: 10/03/2020 WIJZIGING ONTWERP: 2020420603  
SCHAAL: 1/50