


- LEGENDE MATERIALEN**
- 1 Gevelafwerking: gemetste baksteen (kleur: rood genuanceerd)
 - 2 Gevelafwerking: gemetste baksteen (kleur: wit)
 - 3 Gevelafwerking: gemetste baksteen (kleur: zwart)
 - 4 Dak: tradiva pannen (kleur: zwart)
 - 5 Dak: tradiva pannen (kleur: oranje)
 - 6 Schrijnwerk: PVC (kleur: zwart)
 - 7 Dorpels: Blauwe hardsteen
 - 8 Afvoeren: Zink
 - 9 Gevelafwerking: hout

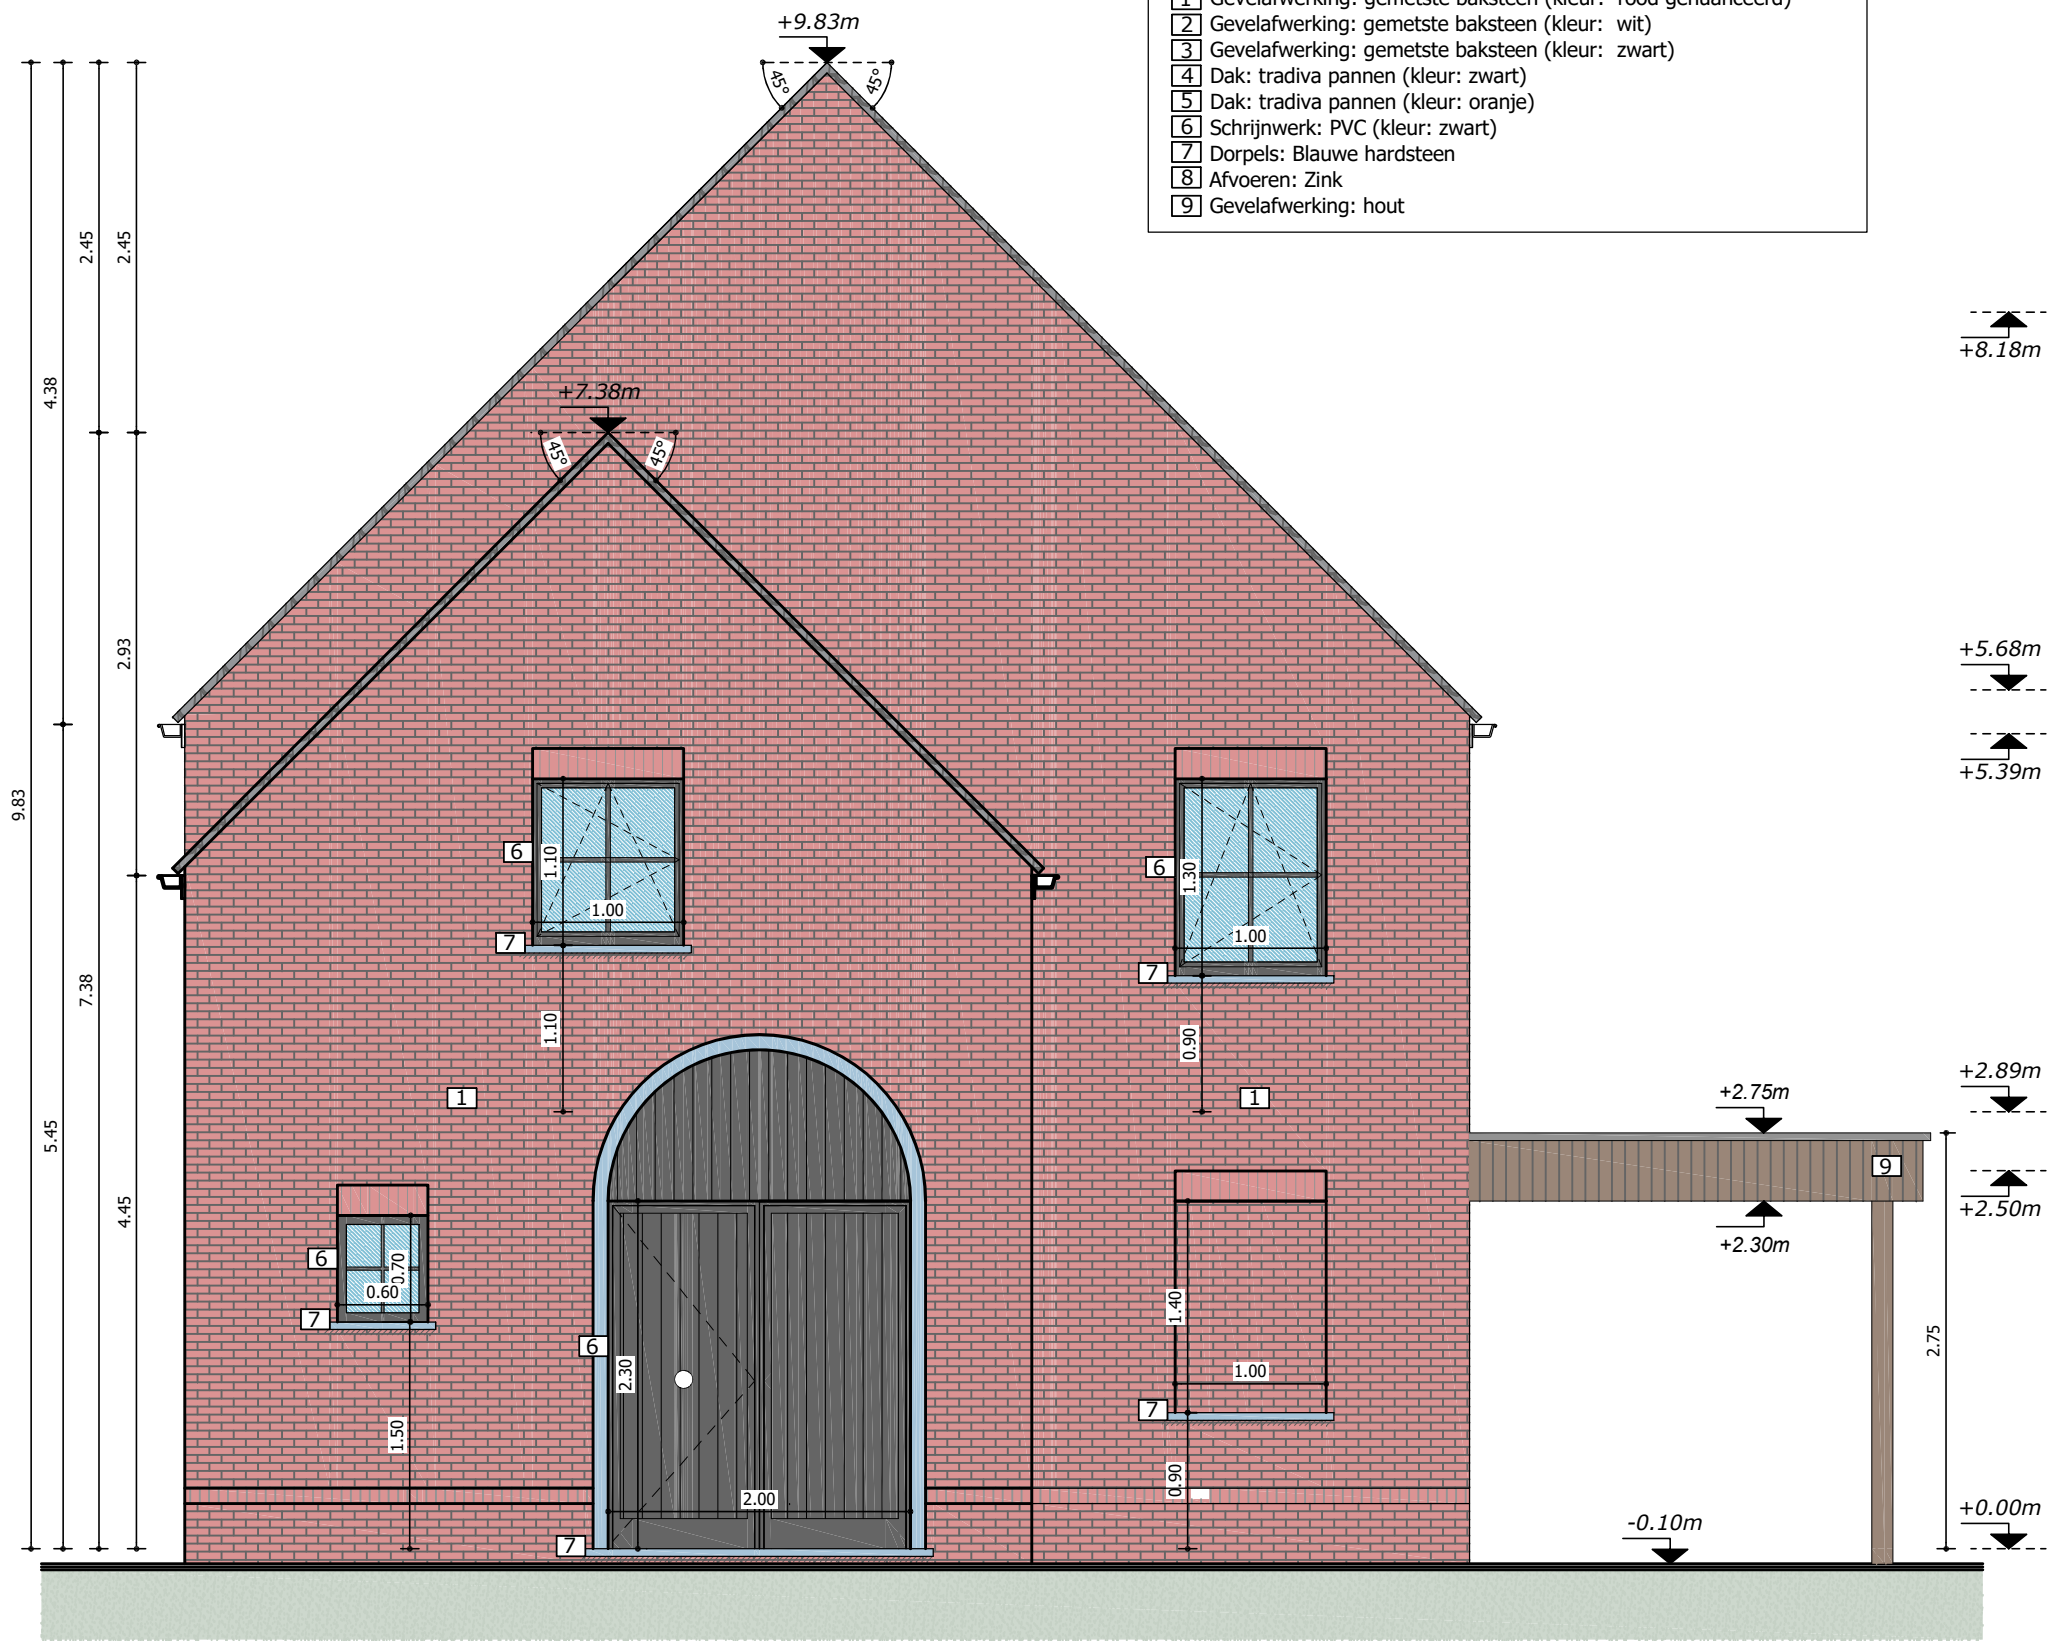

voorgevel *schaal 1:50*

0 1 2 3 4 5 *lot 1*