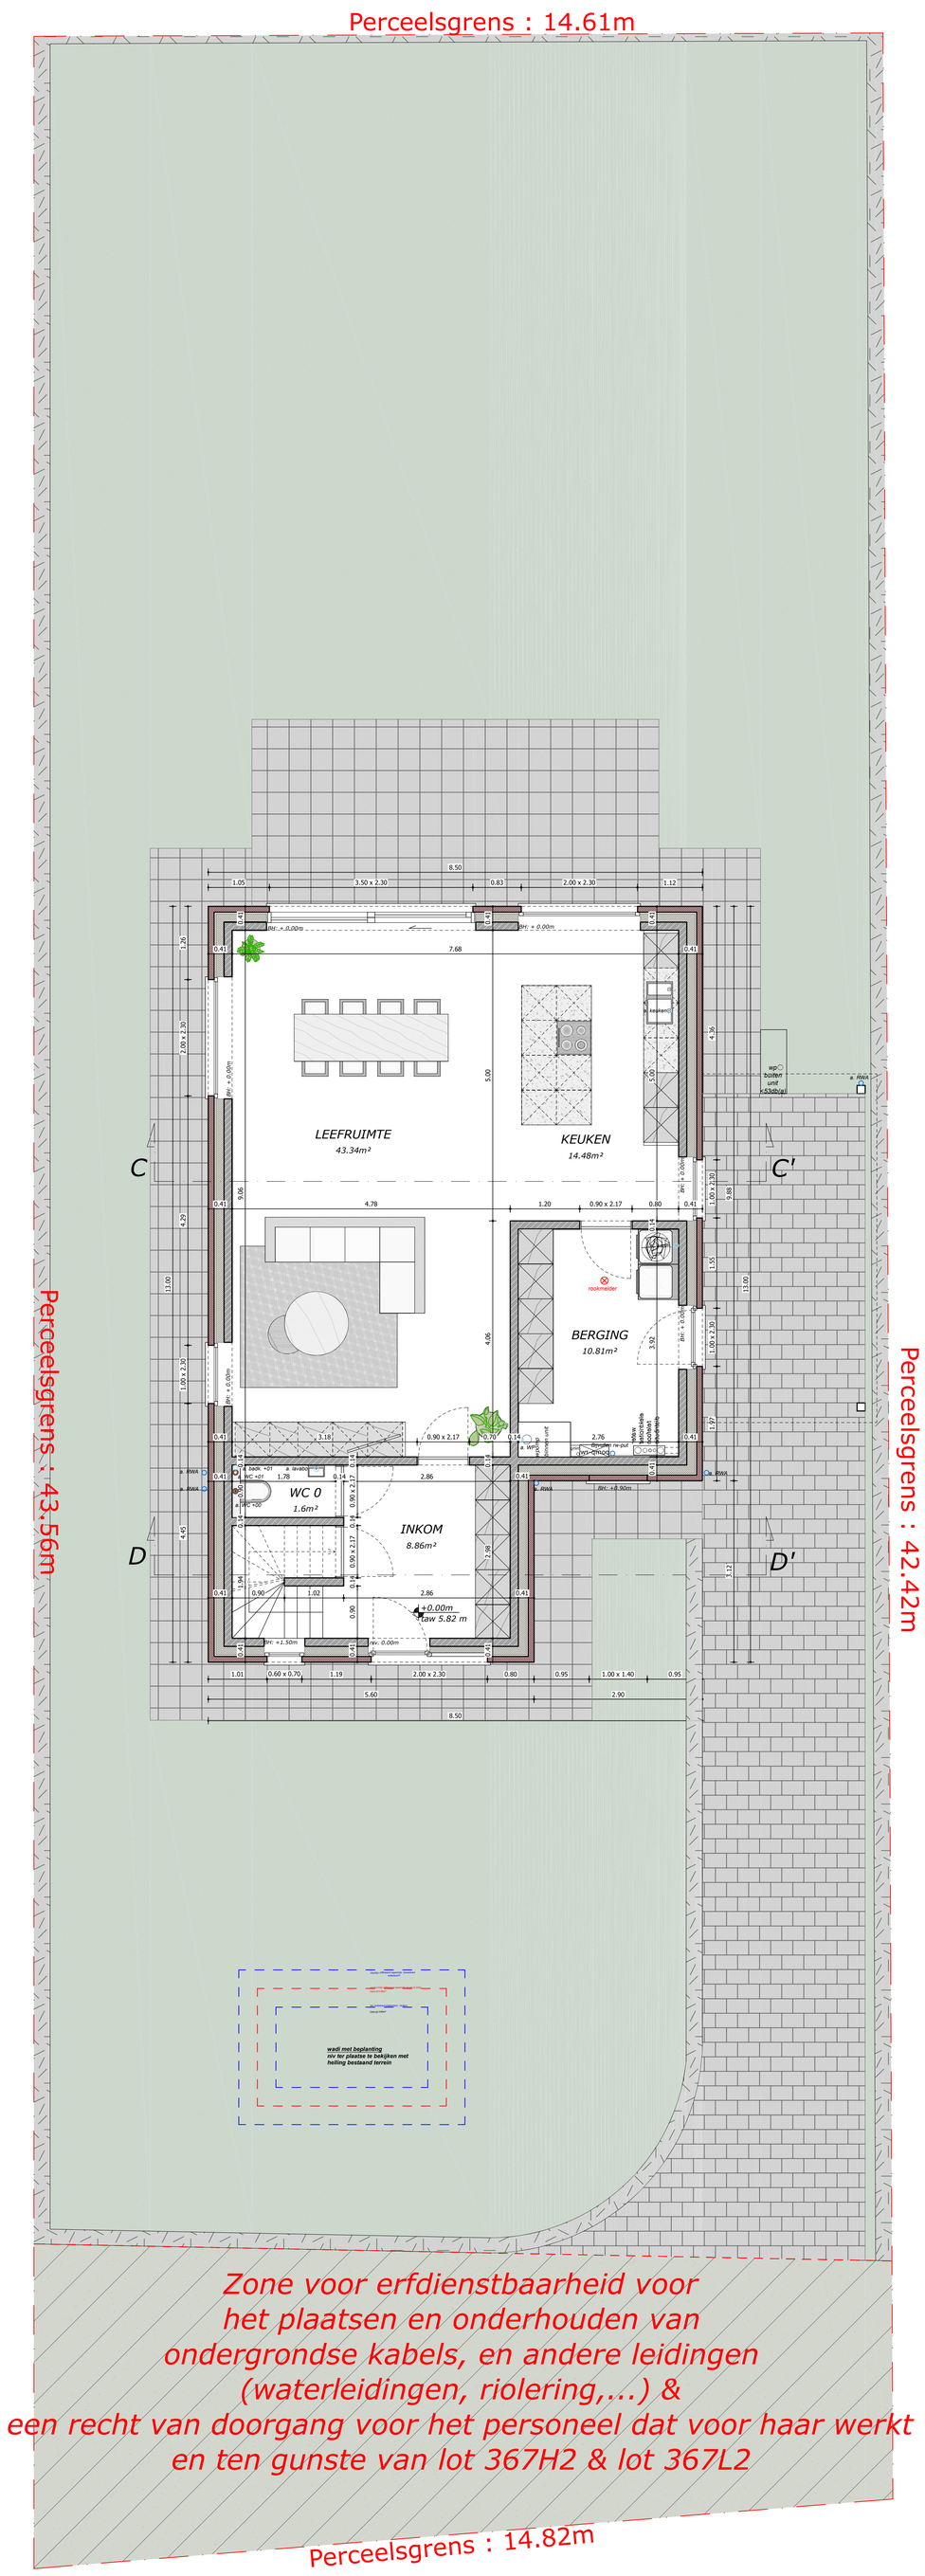

gelijkvloers

schaal 1:50

lot 1

0 1 2 3 4 5