


Moselstraat 29c (drt): Oppervlakte perceel: 631,89m²
 groenzone: 118,95m²
 verandering terrein oppervlakte op terrein: 15,88m²
 verandering loopwegradius/wateroppervlakte: 31,3m²
 verandering aanloopwegradius: 5,19m²
 dakoppervlakte woning: 501,83m²

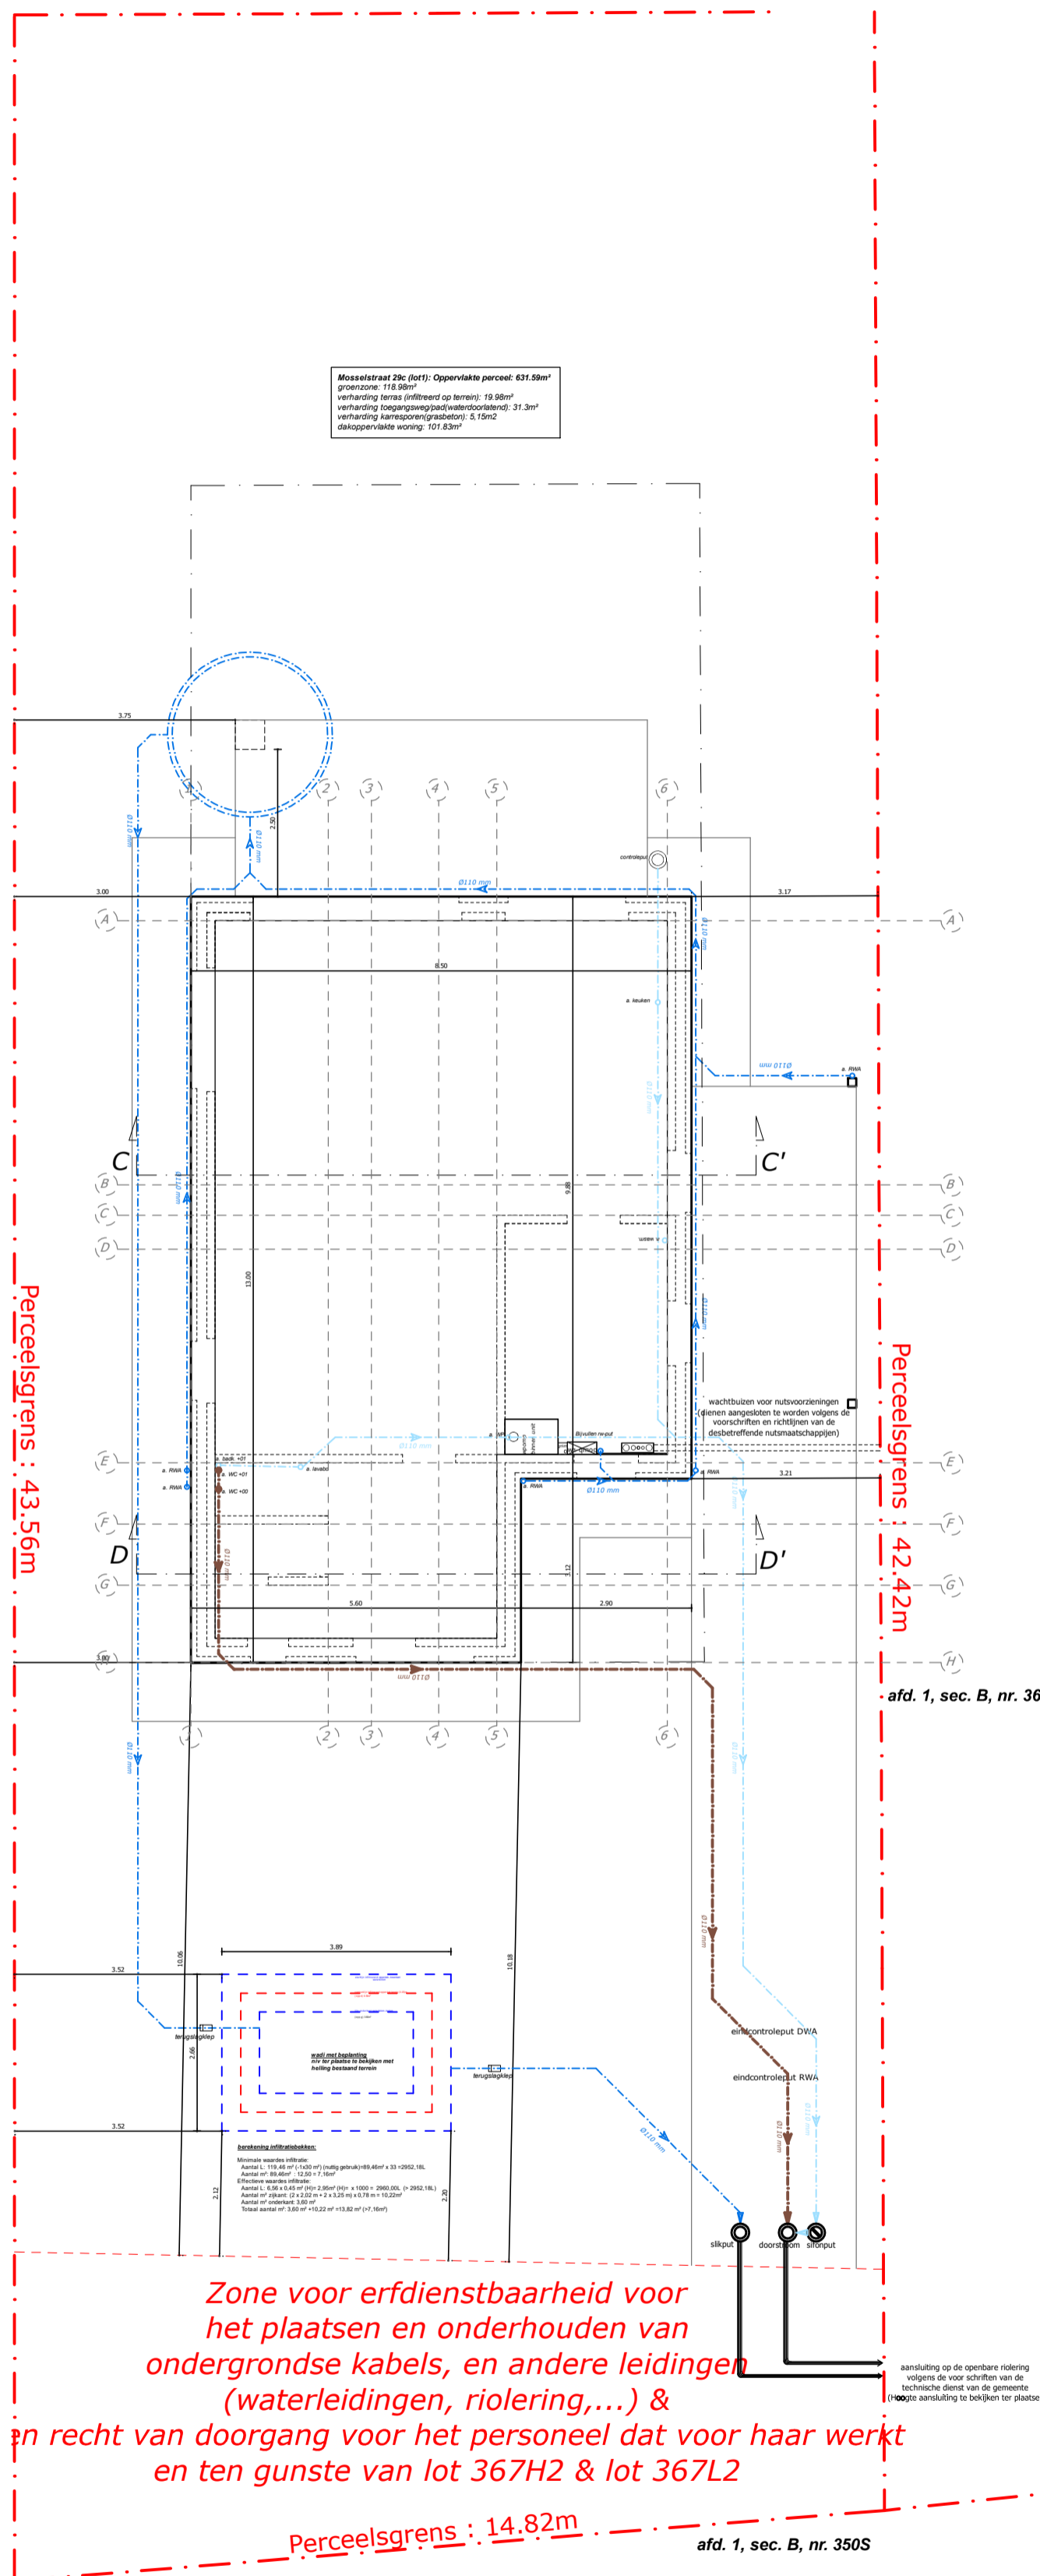

LEGENDE RIOLERINGDIAGRAM
 regewater
 huishoudwater
 fecaliën

funderings- & rioleringsplan

schaal 1:50

lot 1

