


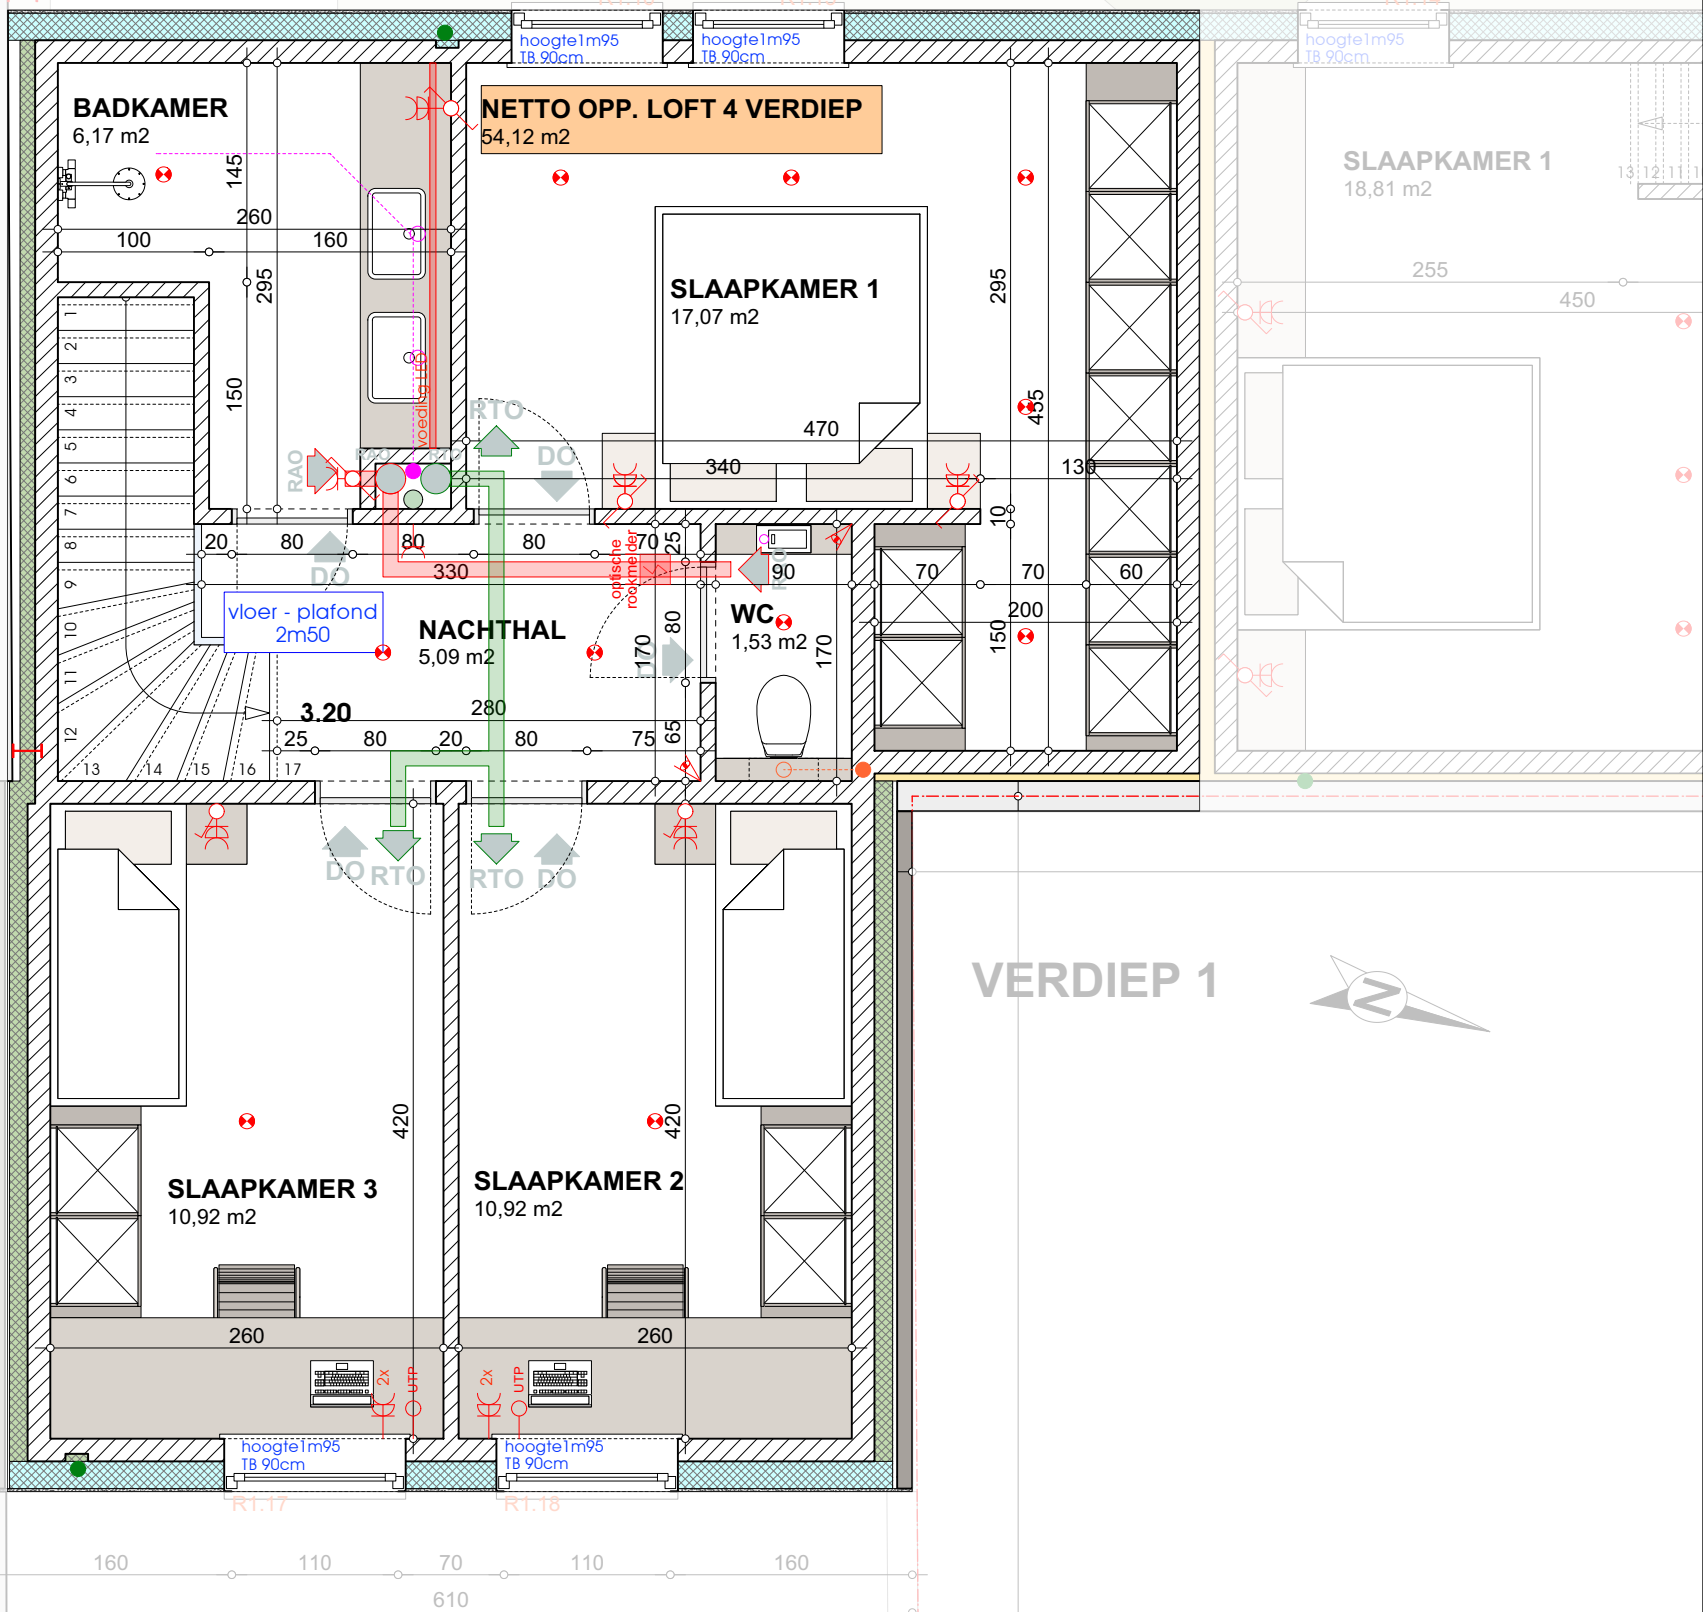

**VERBOUWEN VAN LOODS EN
WONING**
Ste.- Marie BV
Zaakvoerder Dhr. Rudy Leroy
Noordstraat 45 - Doornstraat 10c
8500 Kortrijk
Loft 4 - Grondplan

MUURLIJNEN EN KOLOMMEN MOEILIK MEETBAAR



Alle afmetingen zijn in cm

