


waterdoorlatende verharding (tegels met brede voegen)
- afwatering op eigen terrein:
A oprit, autostaanplaatsen en tuinpad naar voordeur ±52,6m²
B tuinpad naast de woning ±10,7m²
C tuinpad naar achterdeur ±2,3m²

niet waterdoorlatende verharding - afwatering op eigen terrein:
D terras ±18,4m²

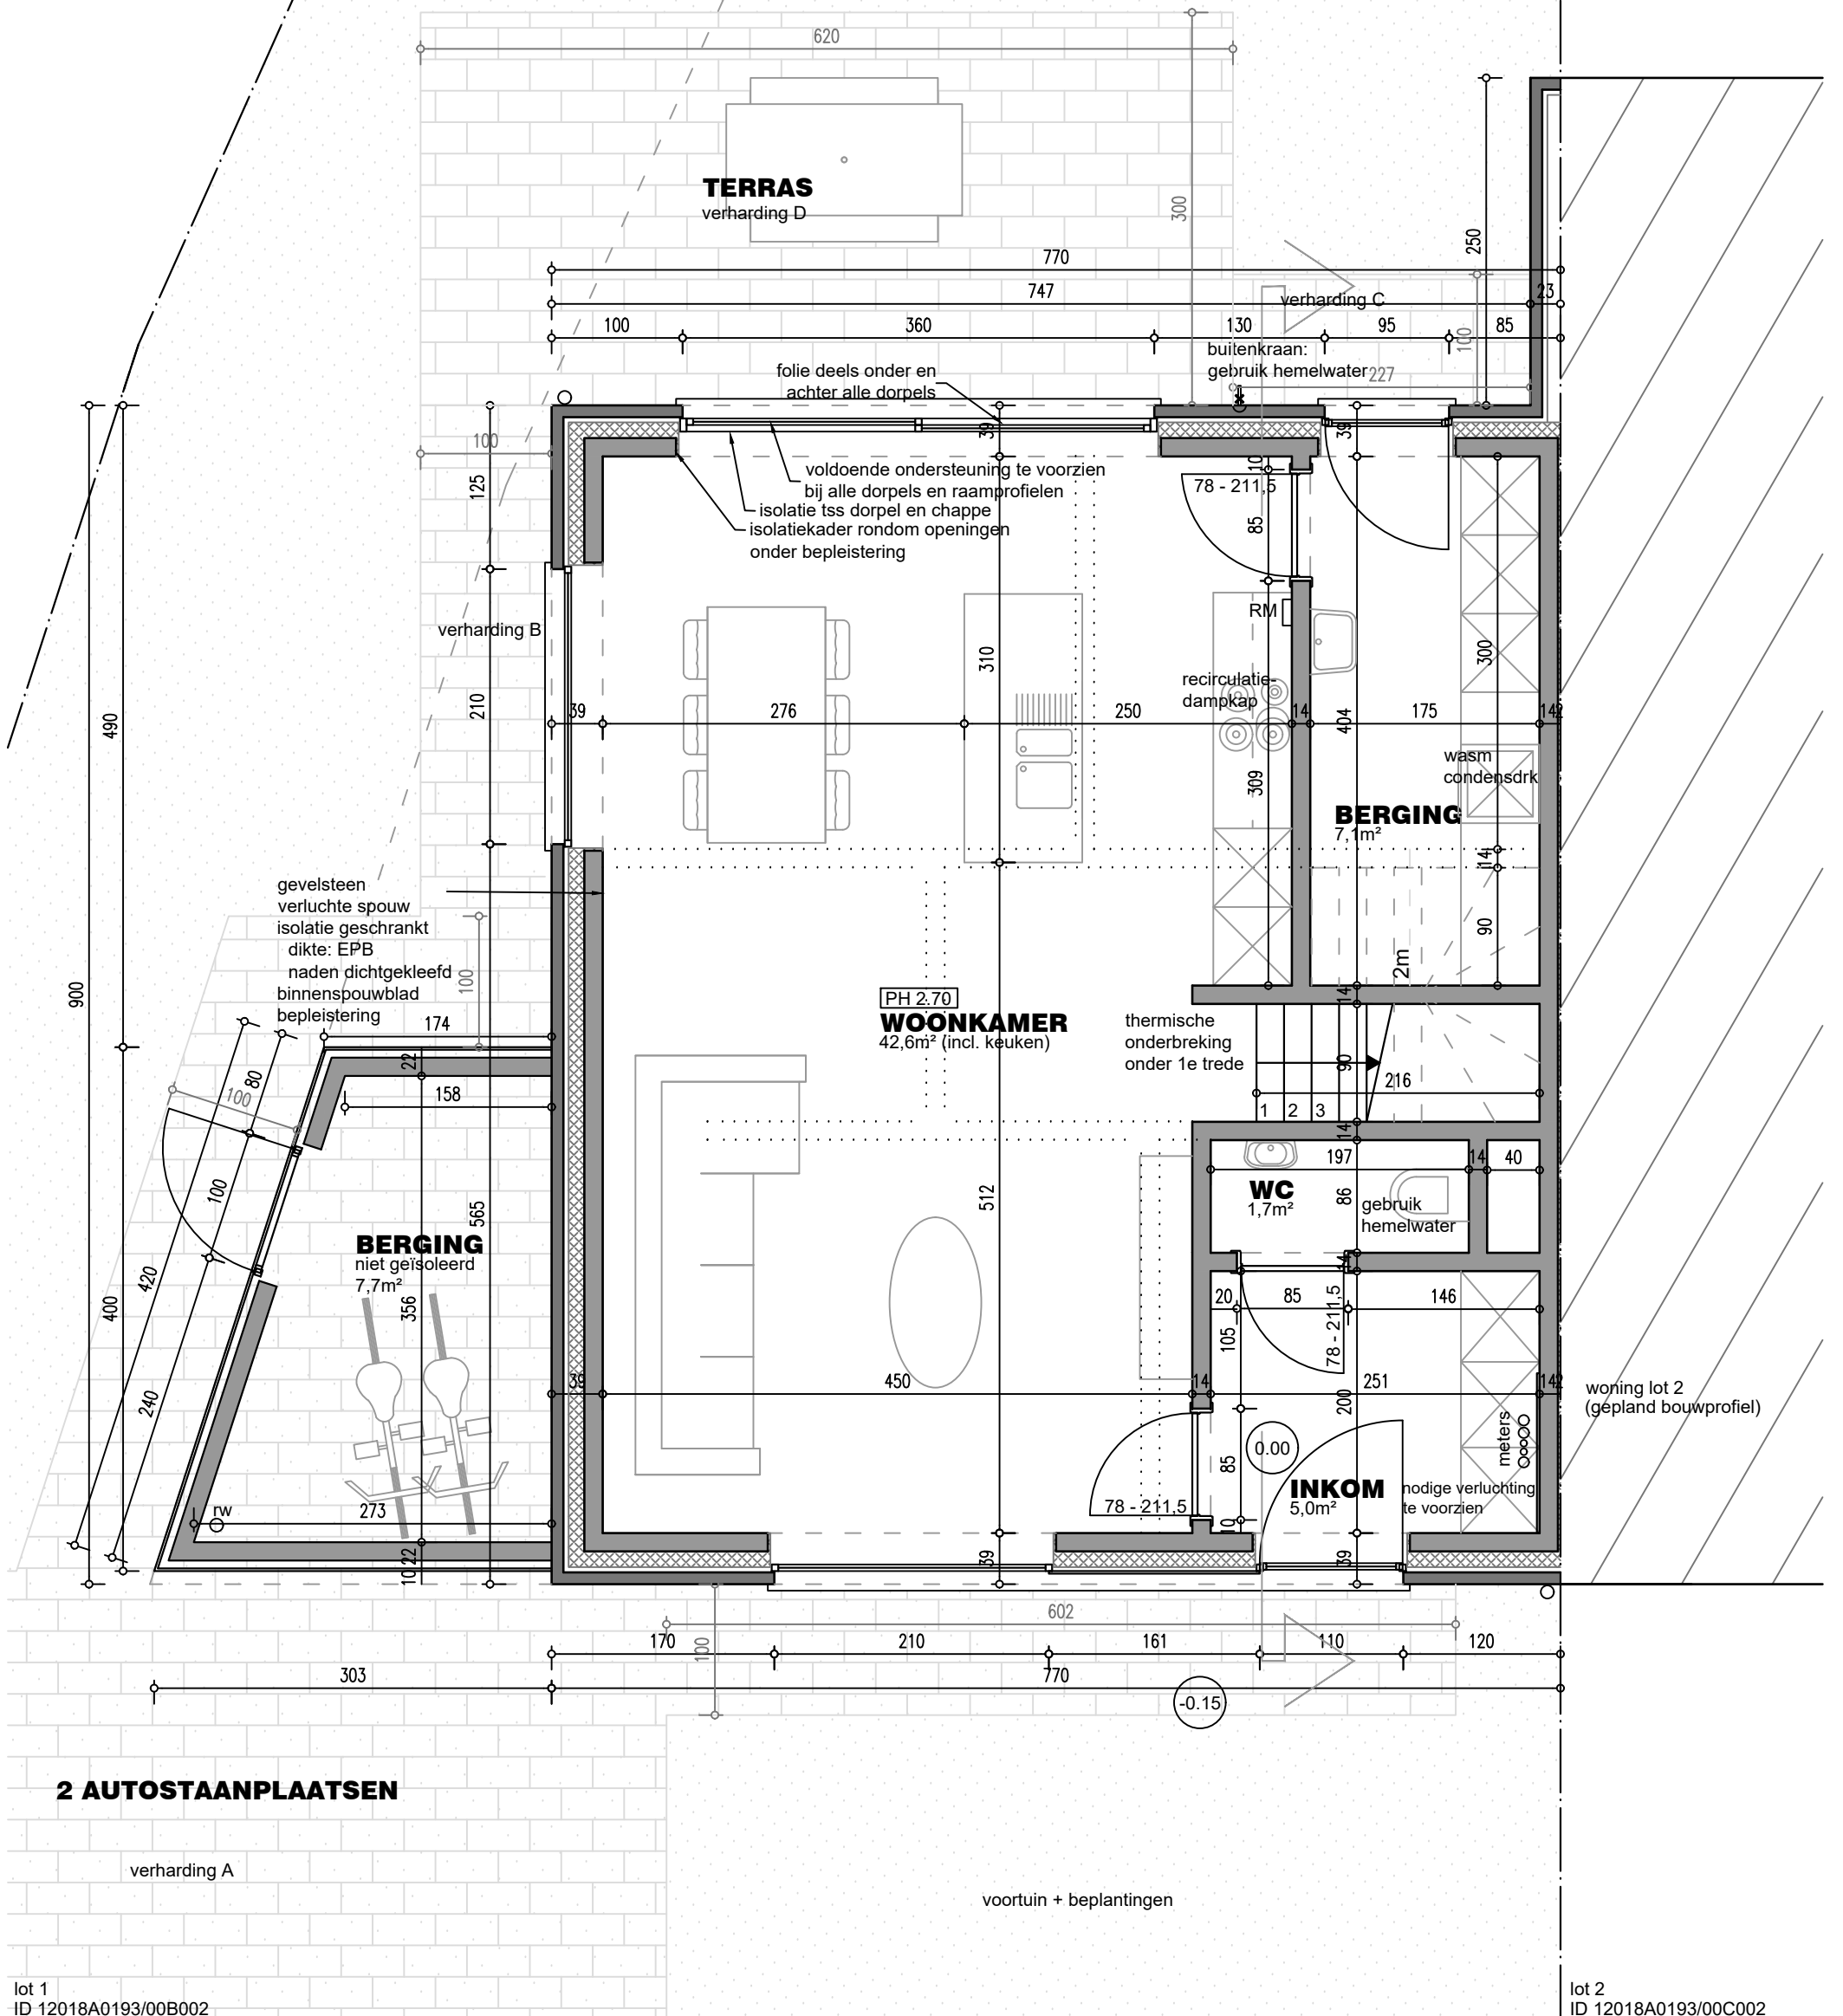

PLAN GELIJKVLOERS

NIUWBOUW WONING TE O.L.VROUWESTRAAT 34 - lot 1, KESSEL



schaal 1/50