

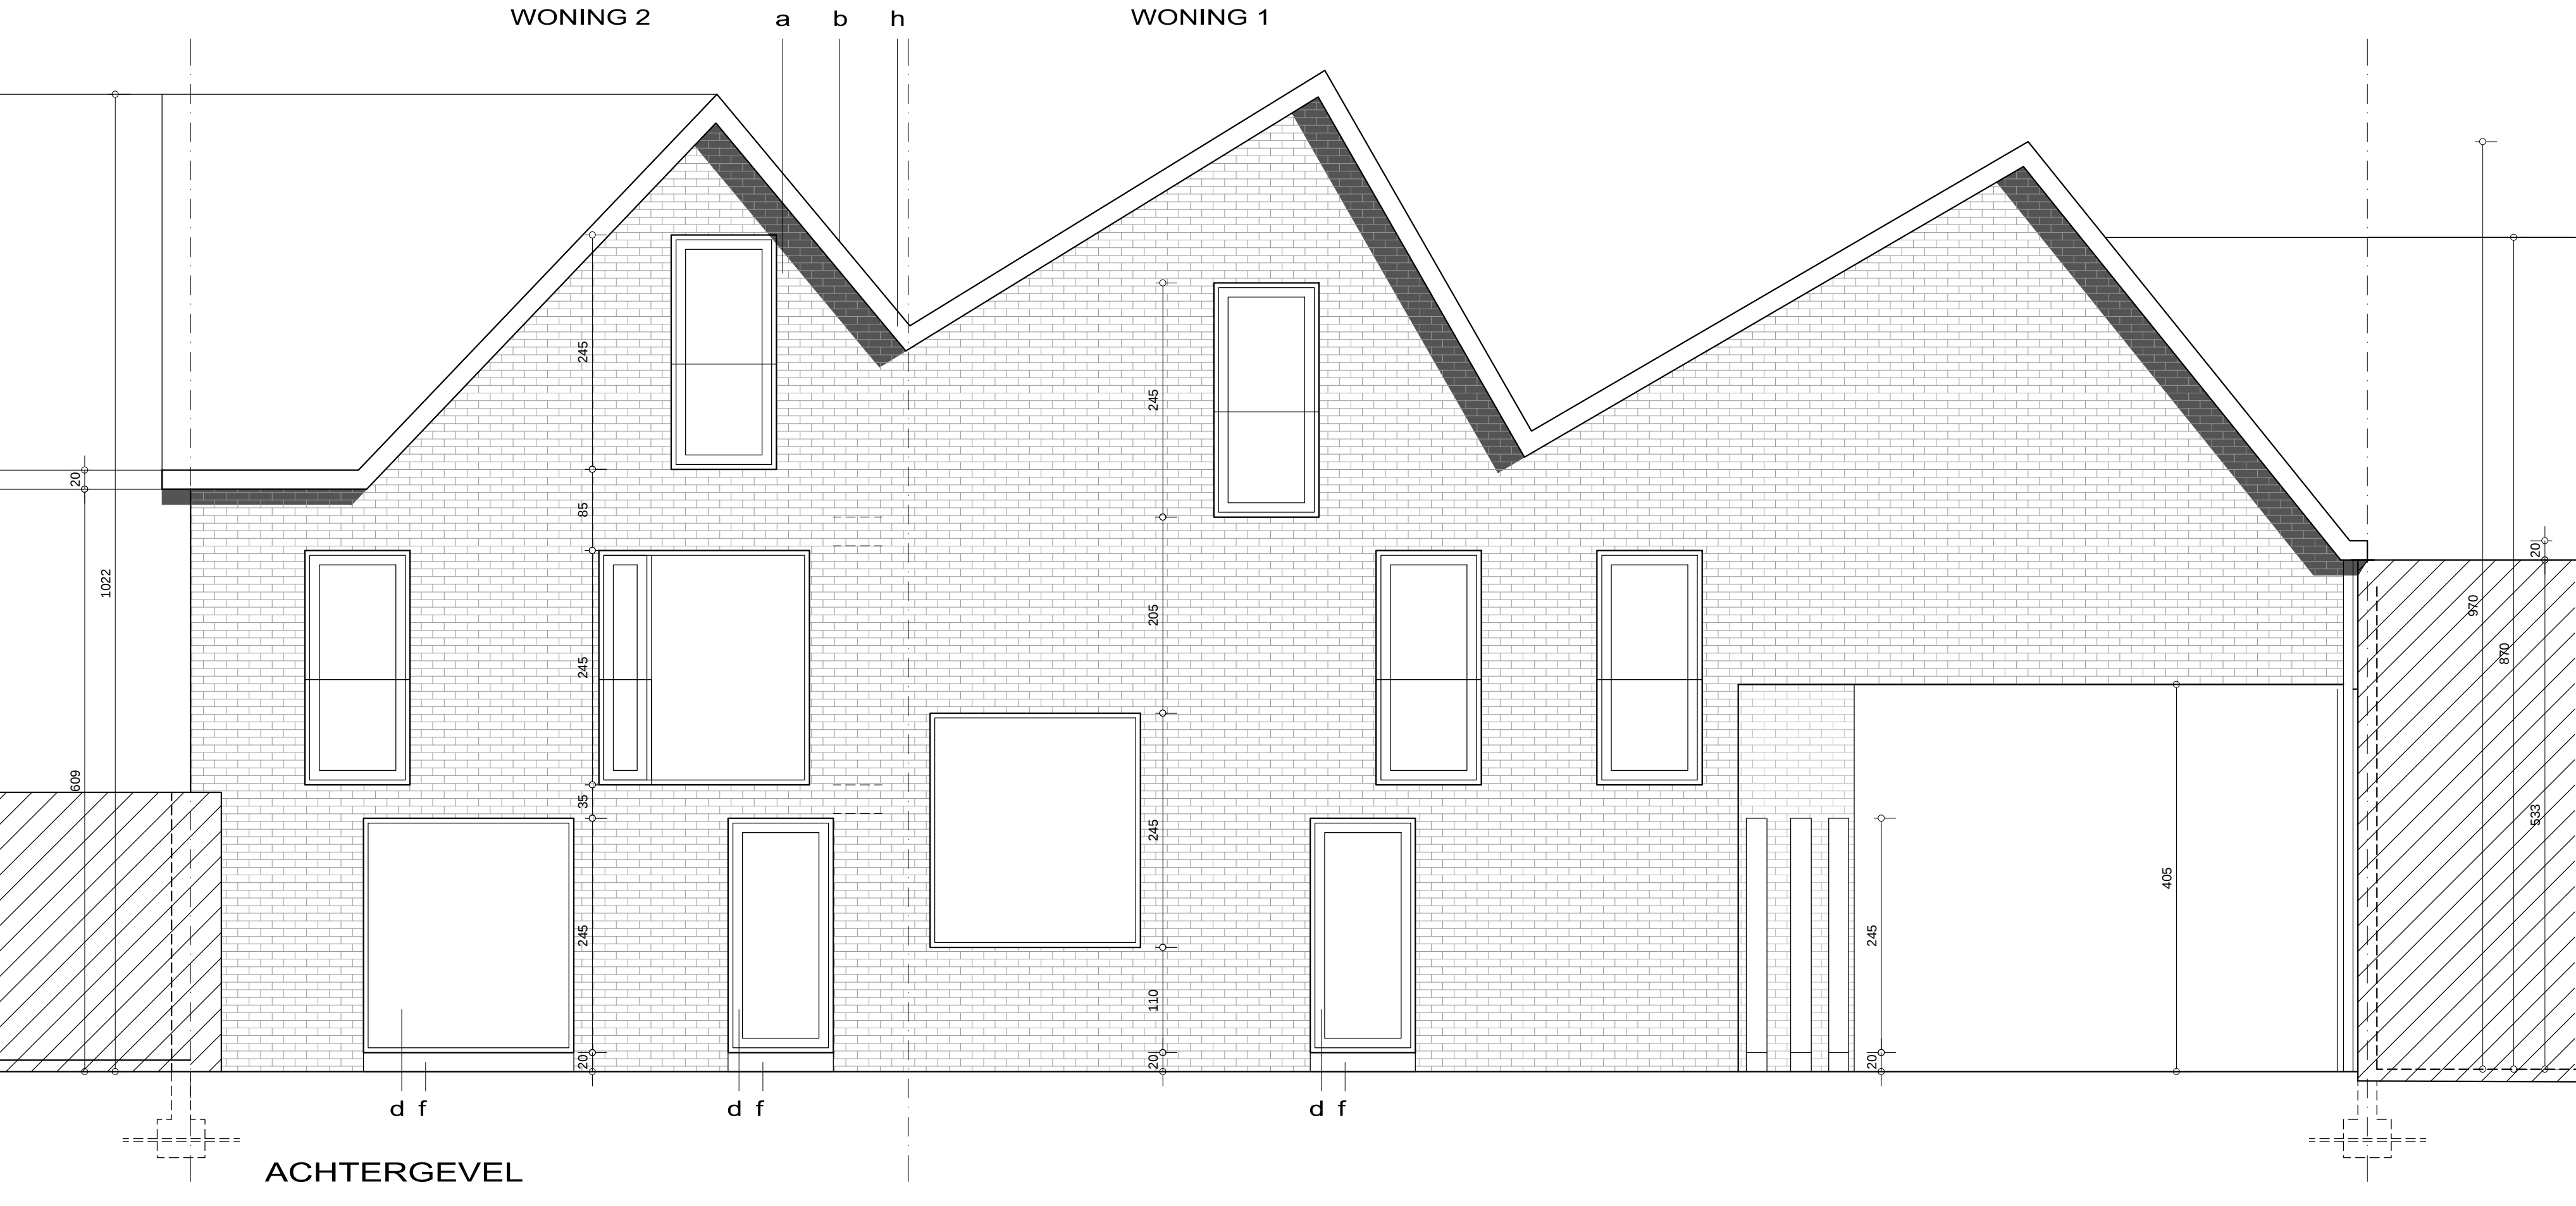
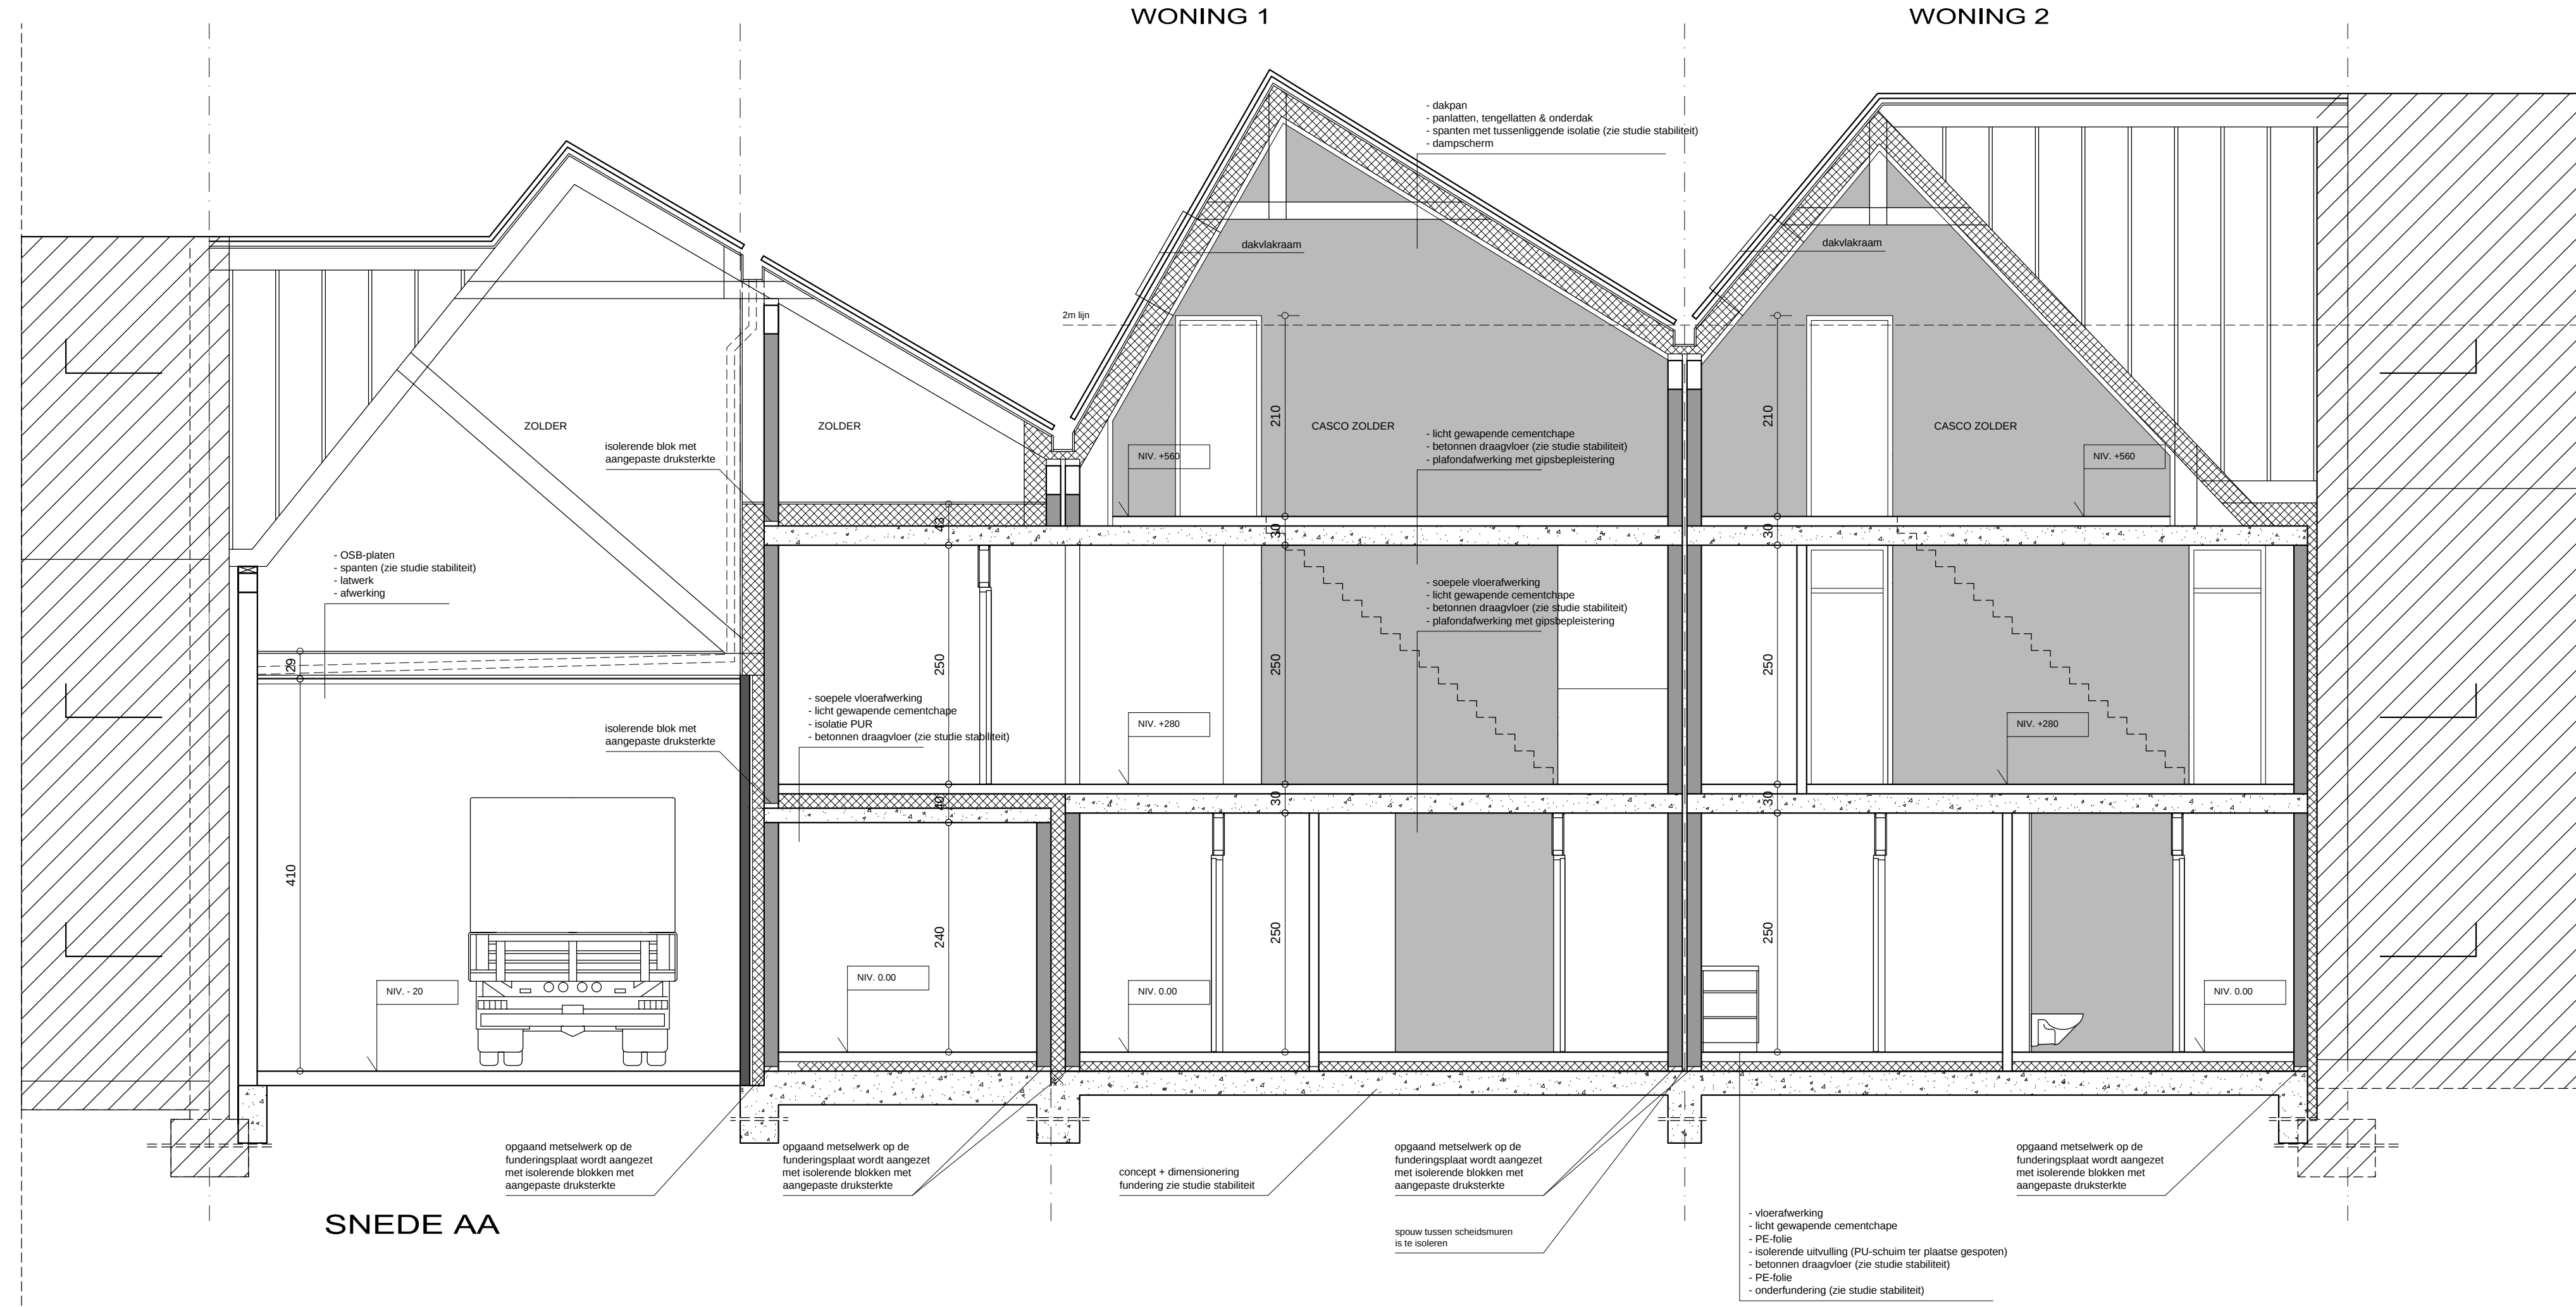


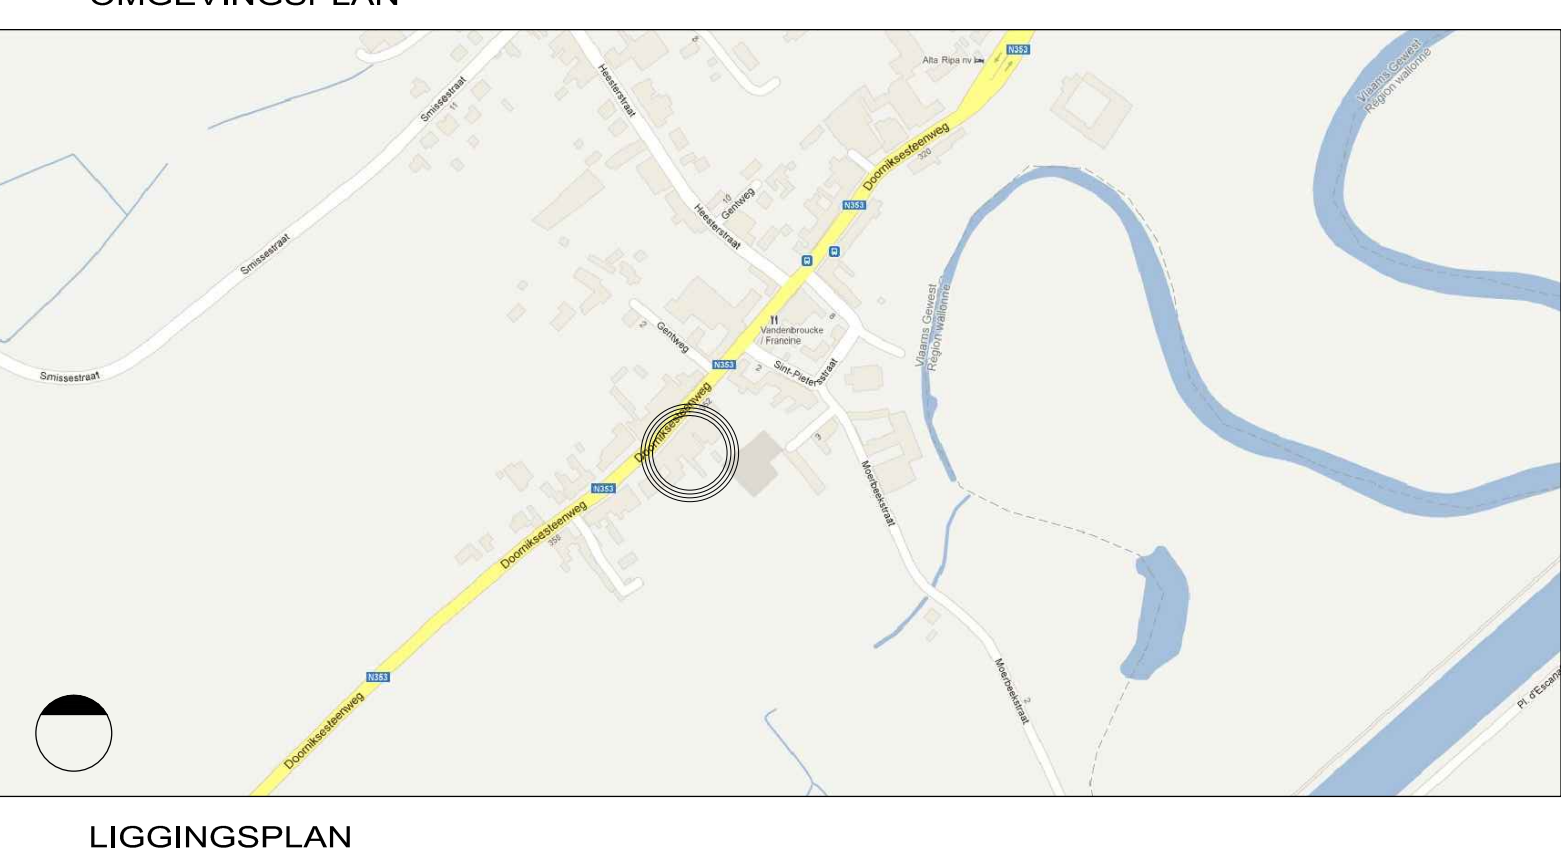

LEGENDE	MATERIALEN	CODE
	ISOLATIE	1. INKOM
	GEVELMETSSELWERK	2. KEUKEN
	OPGAAND METSSELWERK	3. EETRUIMTE
	BETON	4. BERGING
	ROOKMELDER	5. ZITRUIMTE
		6. SLaAPKAMER
		7. BADKEMER
		8. ZOLDER
		9. VIDE
		10. CASCO RUIMTE: slpk / hobby / zolder / ...

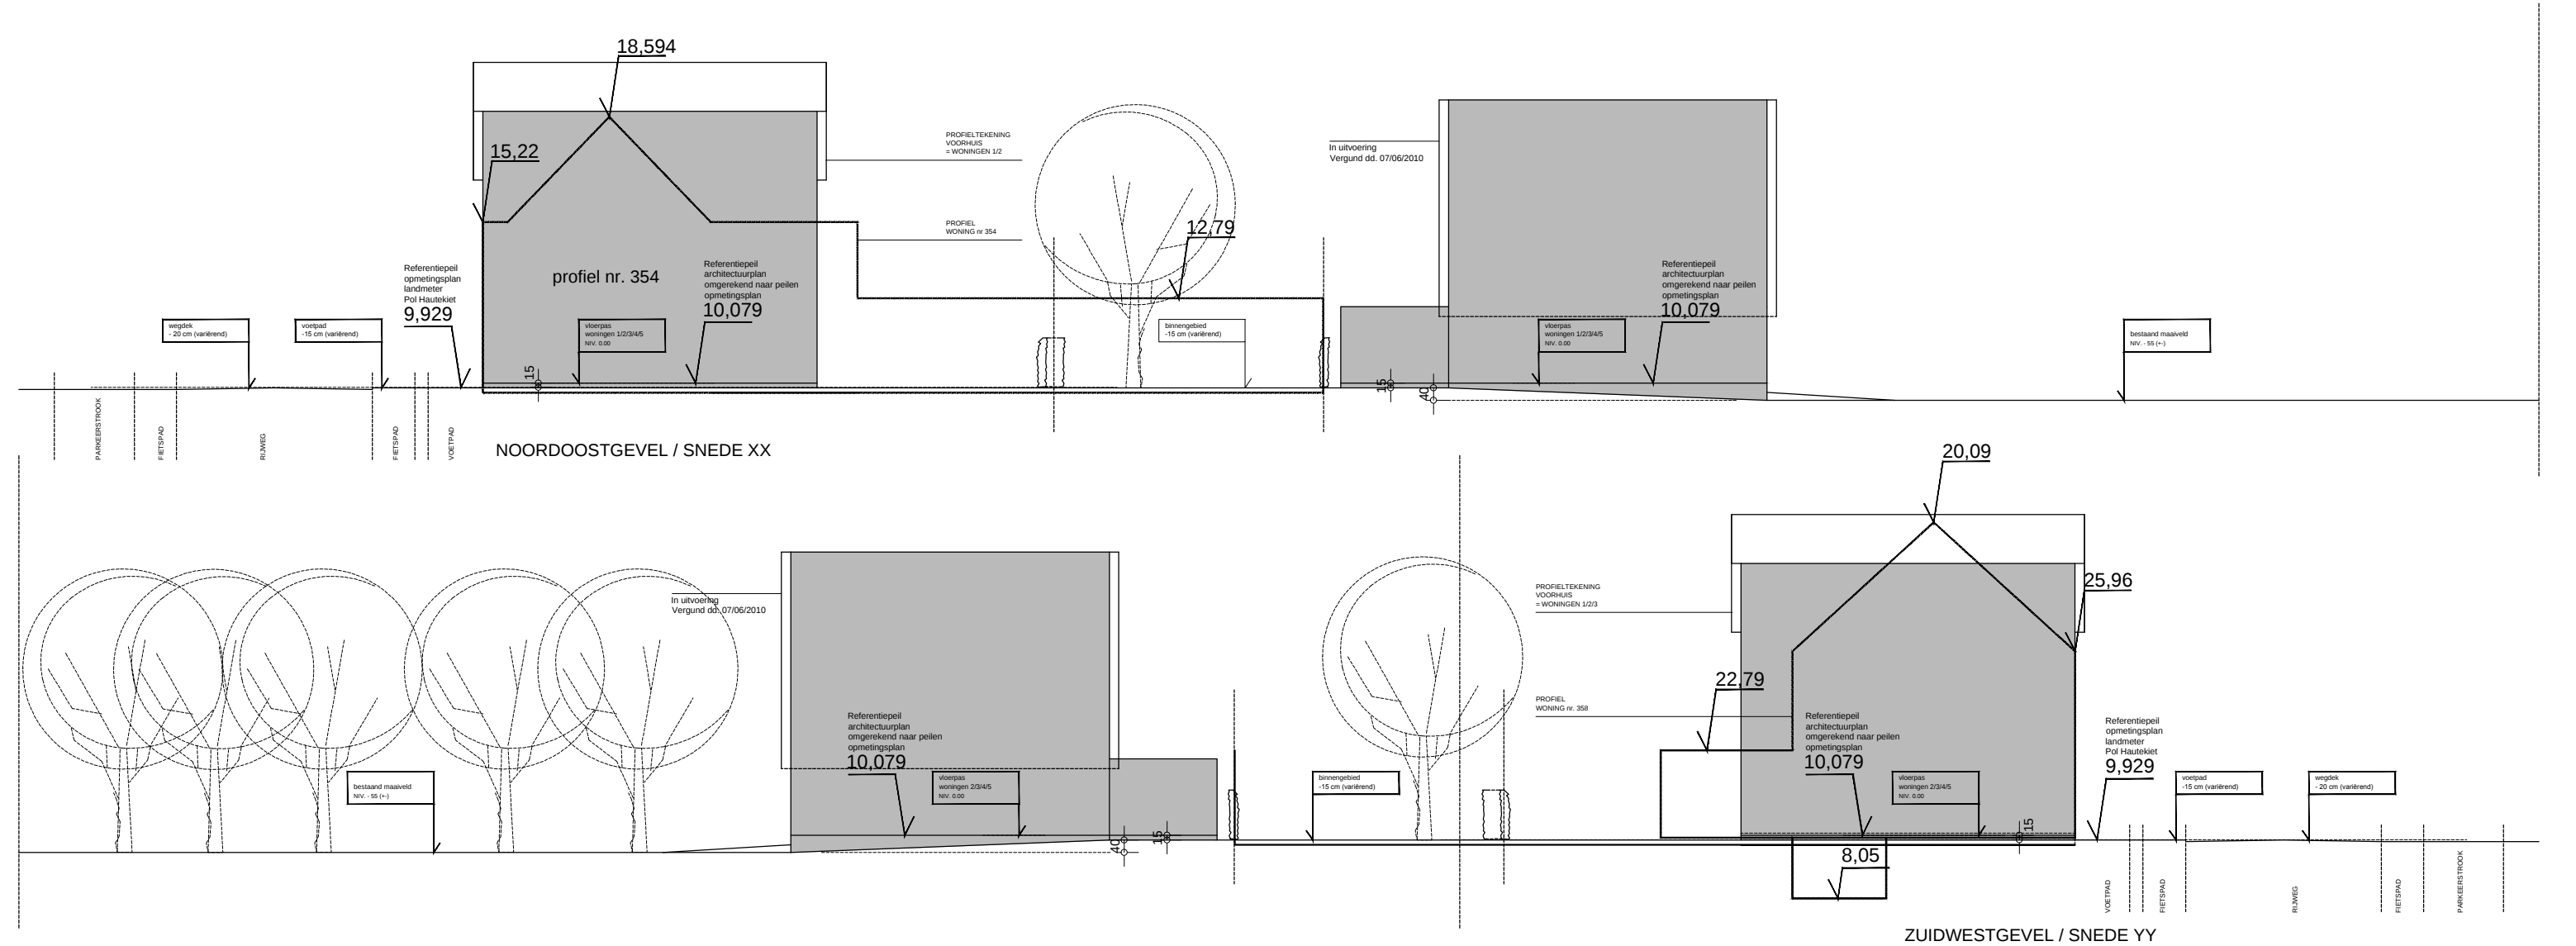

BOUWAANVRAAG dd. 04/07/2012		PLANNR. 2/2	
VLABO-Project: realiseren van 2 woningen			
LIGGINGSPLAN OMGEVINGSPLAN INPLANTINGSPLAN EN TERREINPROFIEL SNEDE AA AANZICHTEN		Schaal:	1 10000 1 1000 1 200 1 50 1 50
PROVINCIE GEMEENTE ONTWERP LIGGING kad. gekend:	West - Vlaanderen 8580 Avelgem VLABO-Project: Realiseren van 2 woningen Doorniksesteenweg 356 4de afdeling, sectie B, nr(s) 51s,51t,61e		
opdrachtgever:	T.PALM - ELBO N.V. Oudemansdreefsweg 281 9420 Erpe-Mere		
architecten:	B5 architecten TV Beukenlaan 22 9551 Sint-Denis-Westrem / Gent mob. 0476 / 41 44 41		
opdrachtgever			datum 04/07/2012
architecten	voor architectenbureau Dieter Van Everbroeck bvba, architect Dieter Van Everbroeck, zaakvoerder voor Architect Lies Van der Straeten bvba, architect Lies Van der Straeten, zaakvoerder		datum 04/07/2012
aannemer			datum