TECHNISCH BUREAU VERBRUGGHEN

VZW BTV Controleorganisme erkend door het ministerie

ZETEL ANTWERPEN
Van der Sweepstraat 3 bus 44
2000 Antwerpen
Tel. 03 216 28 90
Fax 03 238 86 65

ZETEL BRUSSEL
Clovislaan 15
1000 Brussel
Tel. 02 230 97 69
Fax 02 230 26 76

BTV OVL
Frederic Bouckaert / FB 206
09/252 45 45

O. ref.: _____

U. ref. _____ VERSLAG NR.: 206/19030464

PROCES-VERBAAL OVER HET ONDERZOEK VAN EEN ELEKTRISCHE LAAGSPANNINGSINSTALLATIE

ADRES INSTALLATIE: Sassenpoth 30
EIGENAAR: 9730 Melle
Adres: _____
OPDRACHTGEVER: _____
Adres: Bouwheer
INSTALLATEUR: Sassenpoth 30
Adres: 9730 Melle
BTW of ~~IK~~: _____

EAN: DNB
Ref.: _____ Teller nr. _____
Index: _____

Datum van het onderzoek: 06/03/2019 Aard van het onderzoek: gelijkvormigheidsonderzoek - ~~controlebezoek~~ volgens:
(AREI art. 270) ~~(AREI art. 271) (AREI art.276) (AREI art. 276bis) (ARAB art. 262) (K.B.2.6.2008) (T.R. art. 231) (Voorschr. DNB)~~
Aard installatie: Nieuwe - ~~Uitbreiding - Wijziging - Voorlopig - Verzwaring - verkoop wooneenhe~~id: Type der lokalen: woning
Begin werken: Fundering ~~vóór~~-na 1.10.81 - Elektrische installatie ~~vóór~~ na 1.10.81 - ~~1.1.88~~ AREI art.86 _____
Aansluiting: Spanning 230V/ 3x400 V Bescherming van de aansluiting MAX 40 A
Voedingskabel hoofdbord: 4 x 6 mm² Alg. schakelaar: type 125A 4p 400V - 3000A
Type van de aardelektrode: ~~lus~~ - baren - pennen - ~~horizontale geleider~~ Schema: TT
Aantal borden: 1 ; Aantal eindstroombanen: 17 ; RA: 20 Ohm; RI tot > 20 MOhm
Uitwendige invloedsfactoren: _____

BESCHRIJVING: _____

Zie schema's in bijlage.

UITGEVOERDE CONTROLES: zie verso
VASTGESTELDE INBREUKEN ~~EN/OF NOTA'S:~~

Zie verso

NOTA's: - Waarom herenbelasting

PROCES-VERBAAL VAN HET GELIJKVORMIGHEIDSONDERZOEK
gezien op
de aangestelde van de controleur
naam
handtekening

PLICHTEN VAN DE EIGENAARS, BEHEERDERS OF HUURDERS: Zie keerzijde.

BESLUIT
1. De installatie is conform. De ingangsklemmen van de algemene ADS werden verzegeld en de ééndraads- en situatieschema's werden voor gezien getekend. De installatie dient opnieuw gecontroleerd uiterlijk op 06/03/2039 (art. 271 AREI) alsook vóór de ingebruikname van elke belangrijke wijziging of beduidende uitbreiding, uitgevoerd voor deze datum.
2. ~~De installatie is niet conform.~~
3. ~~De installatie mag~~ in dienst blijven indien zonder vertraging wordt voldaan aan de vastgestelde inbreuken en de gepaste maatregelen getroffen worden opdat de installatie geen gevaar vormt voor personen of goederen. De installatie is niet conform.
De installatie dient opnieuw gecontroleerd te worden door (hetzelfde) organisme uiterlijk op _____

DE AGENT-ONDERZOEKER:
nr. + naam + handtekening FB206

De directeur,

BELAC 115-INSP

FORM. 382-06/2009

INTER PARTNER ASSISTANCE

206/140306/04

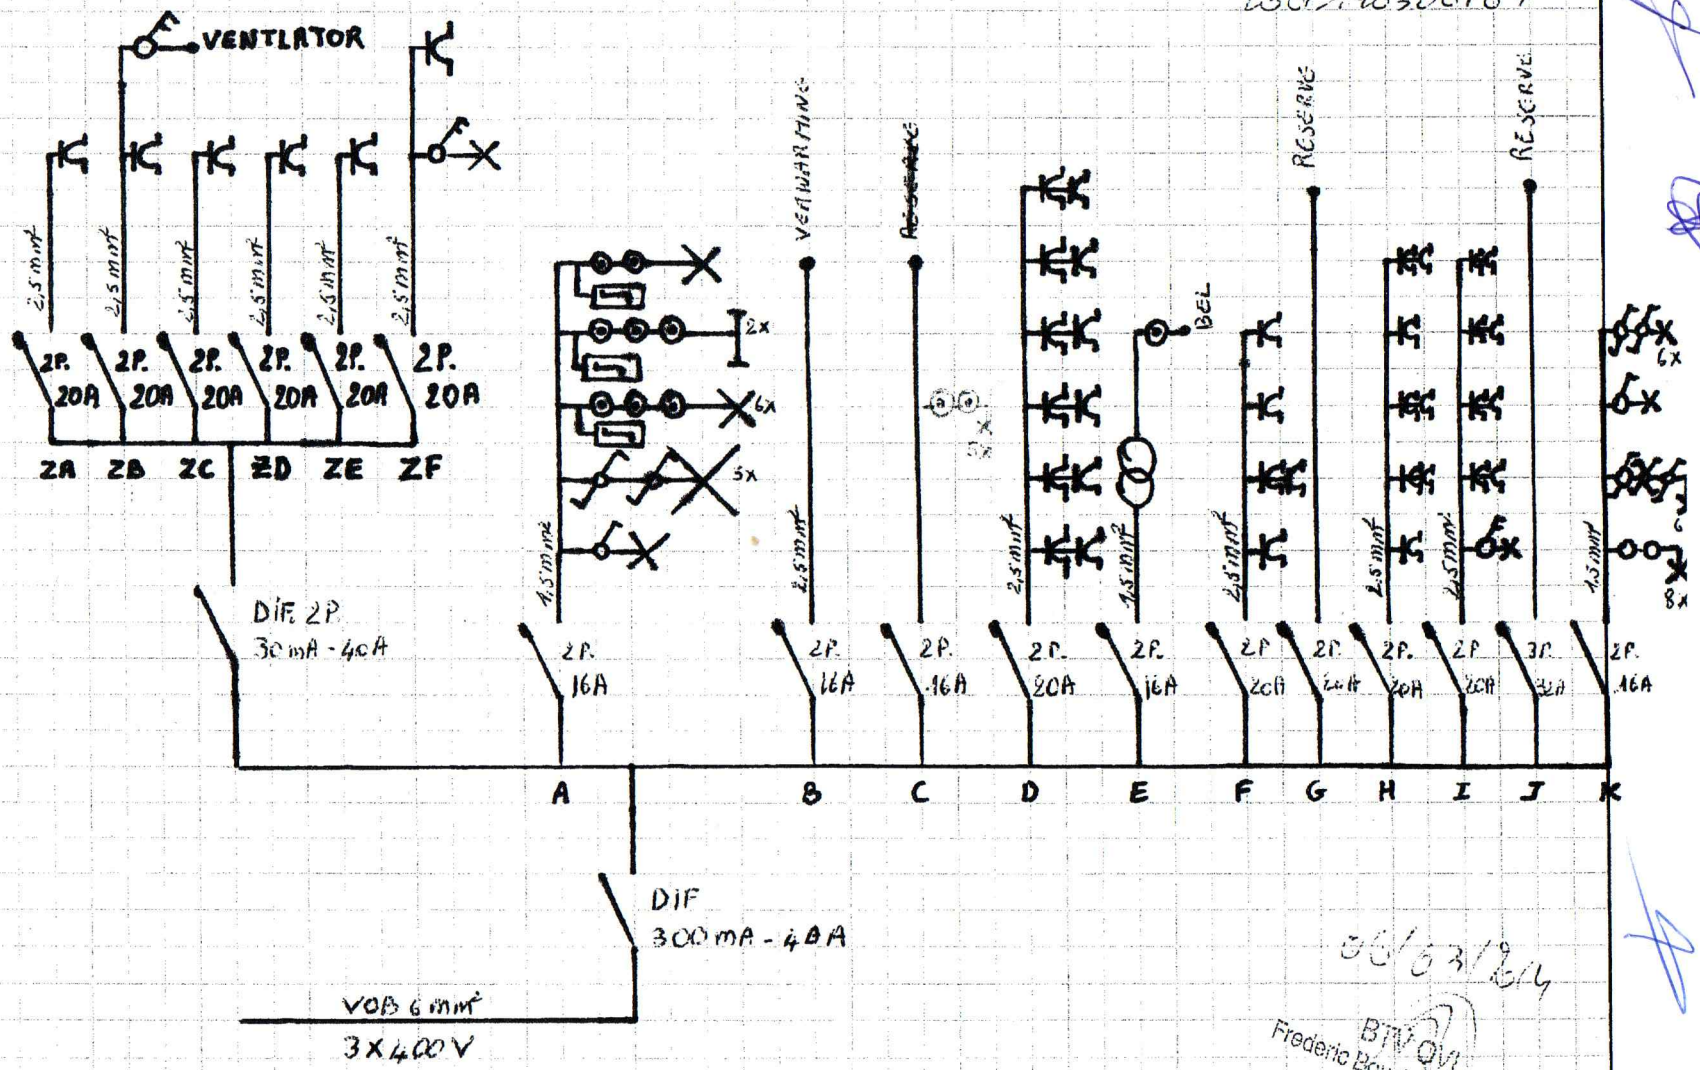

06/03/2014

BTV OVL
Frederic Bouckaert / FB 206
09/252 45 45

INTER PARTNER ASSISTANCE

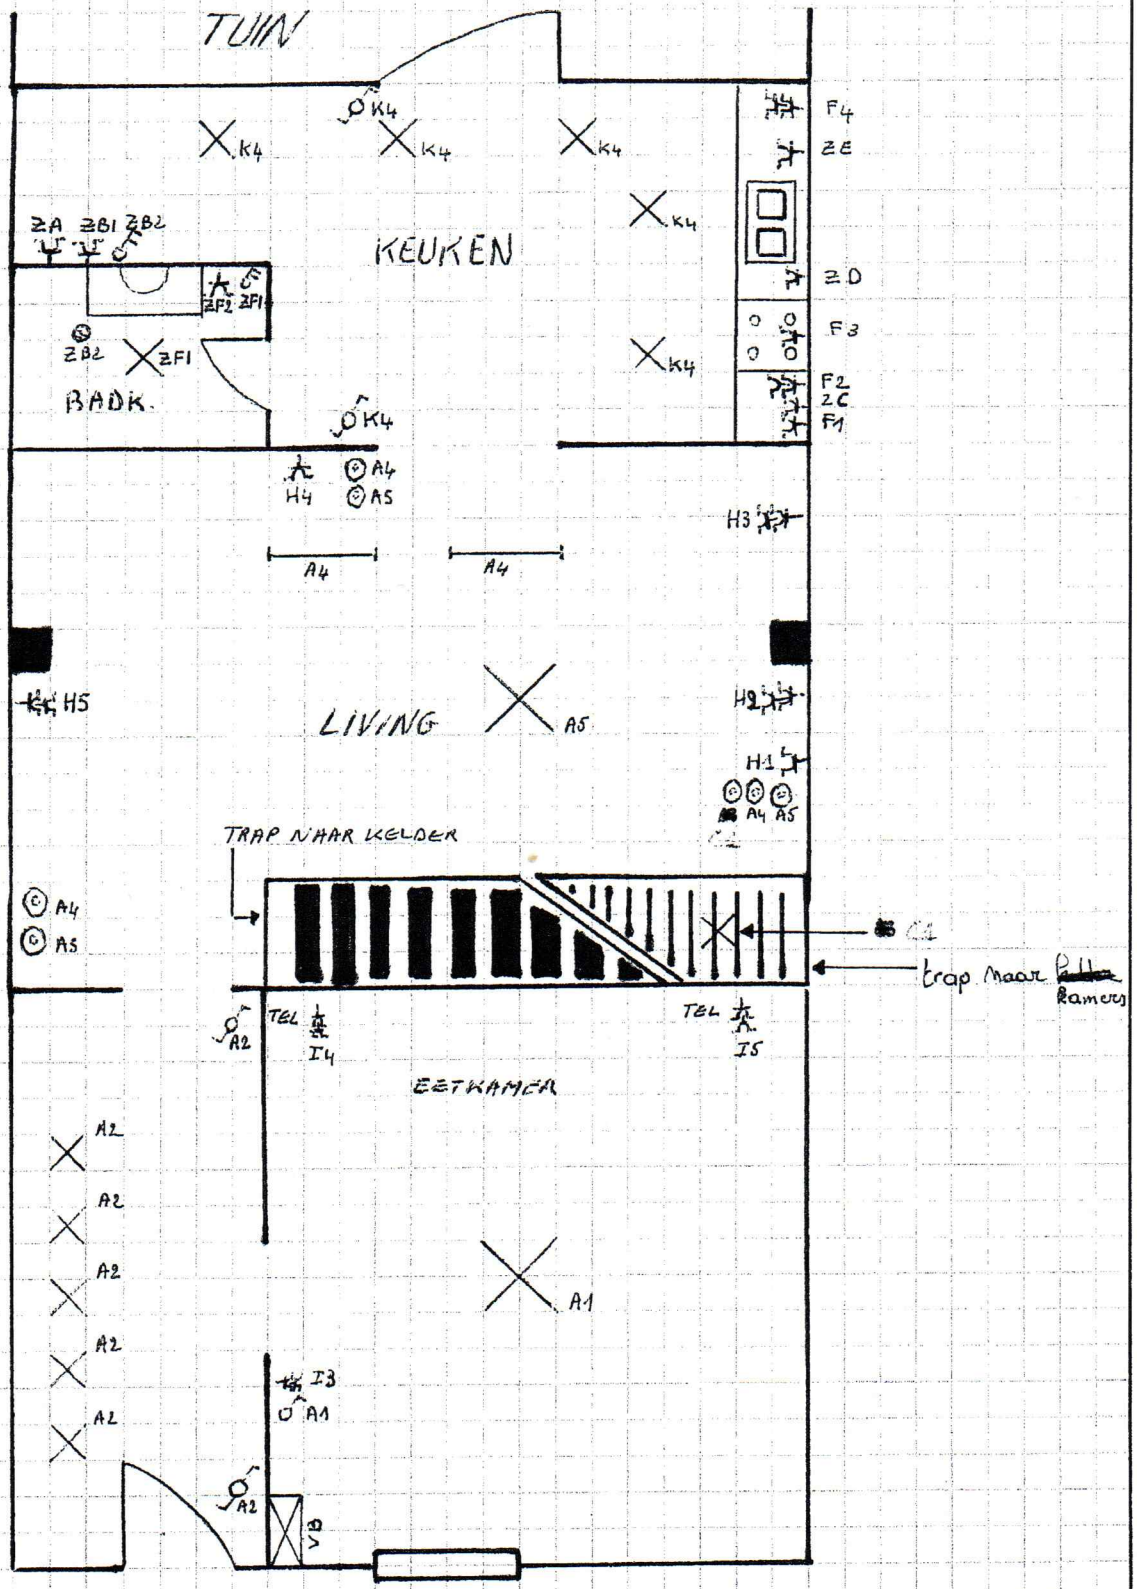

INTER PARTNER ASSISTANCE

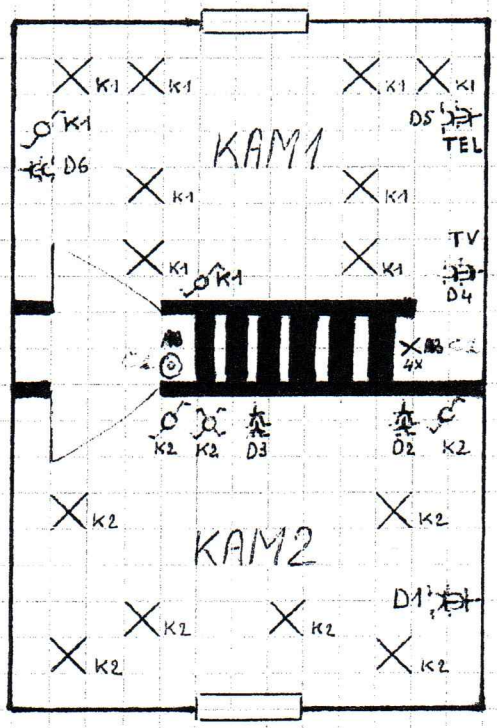

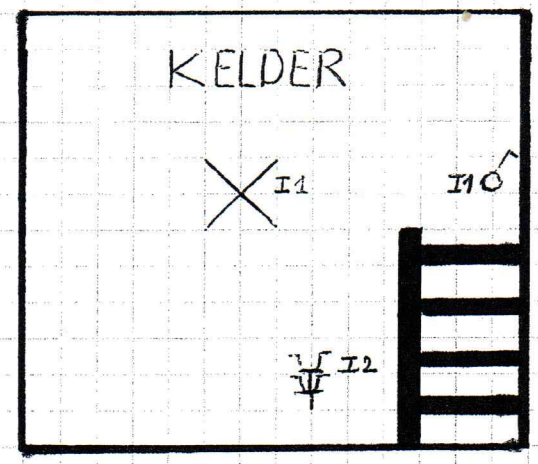

BTV OVL
Frederic Bouckaert / FB 206
09/252 48 45