


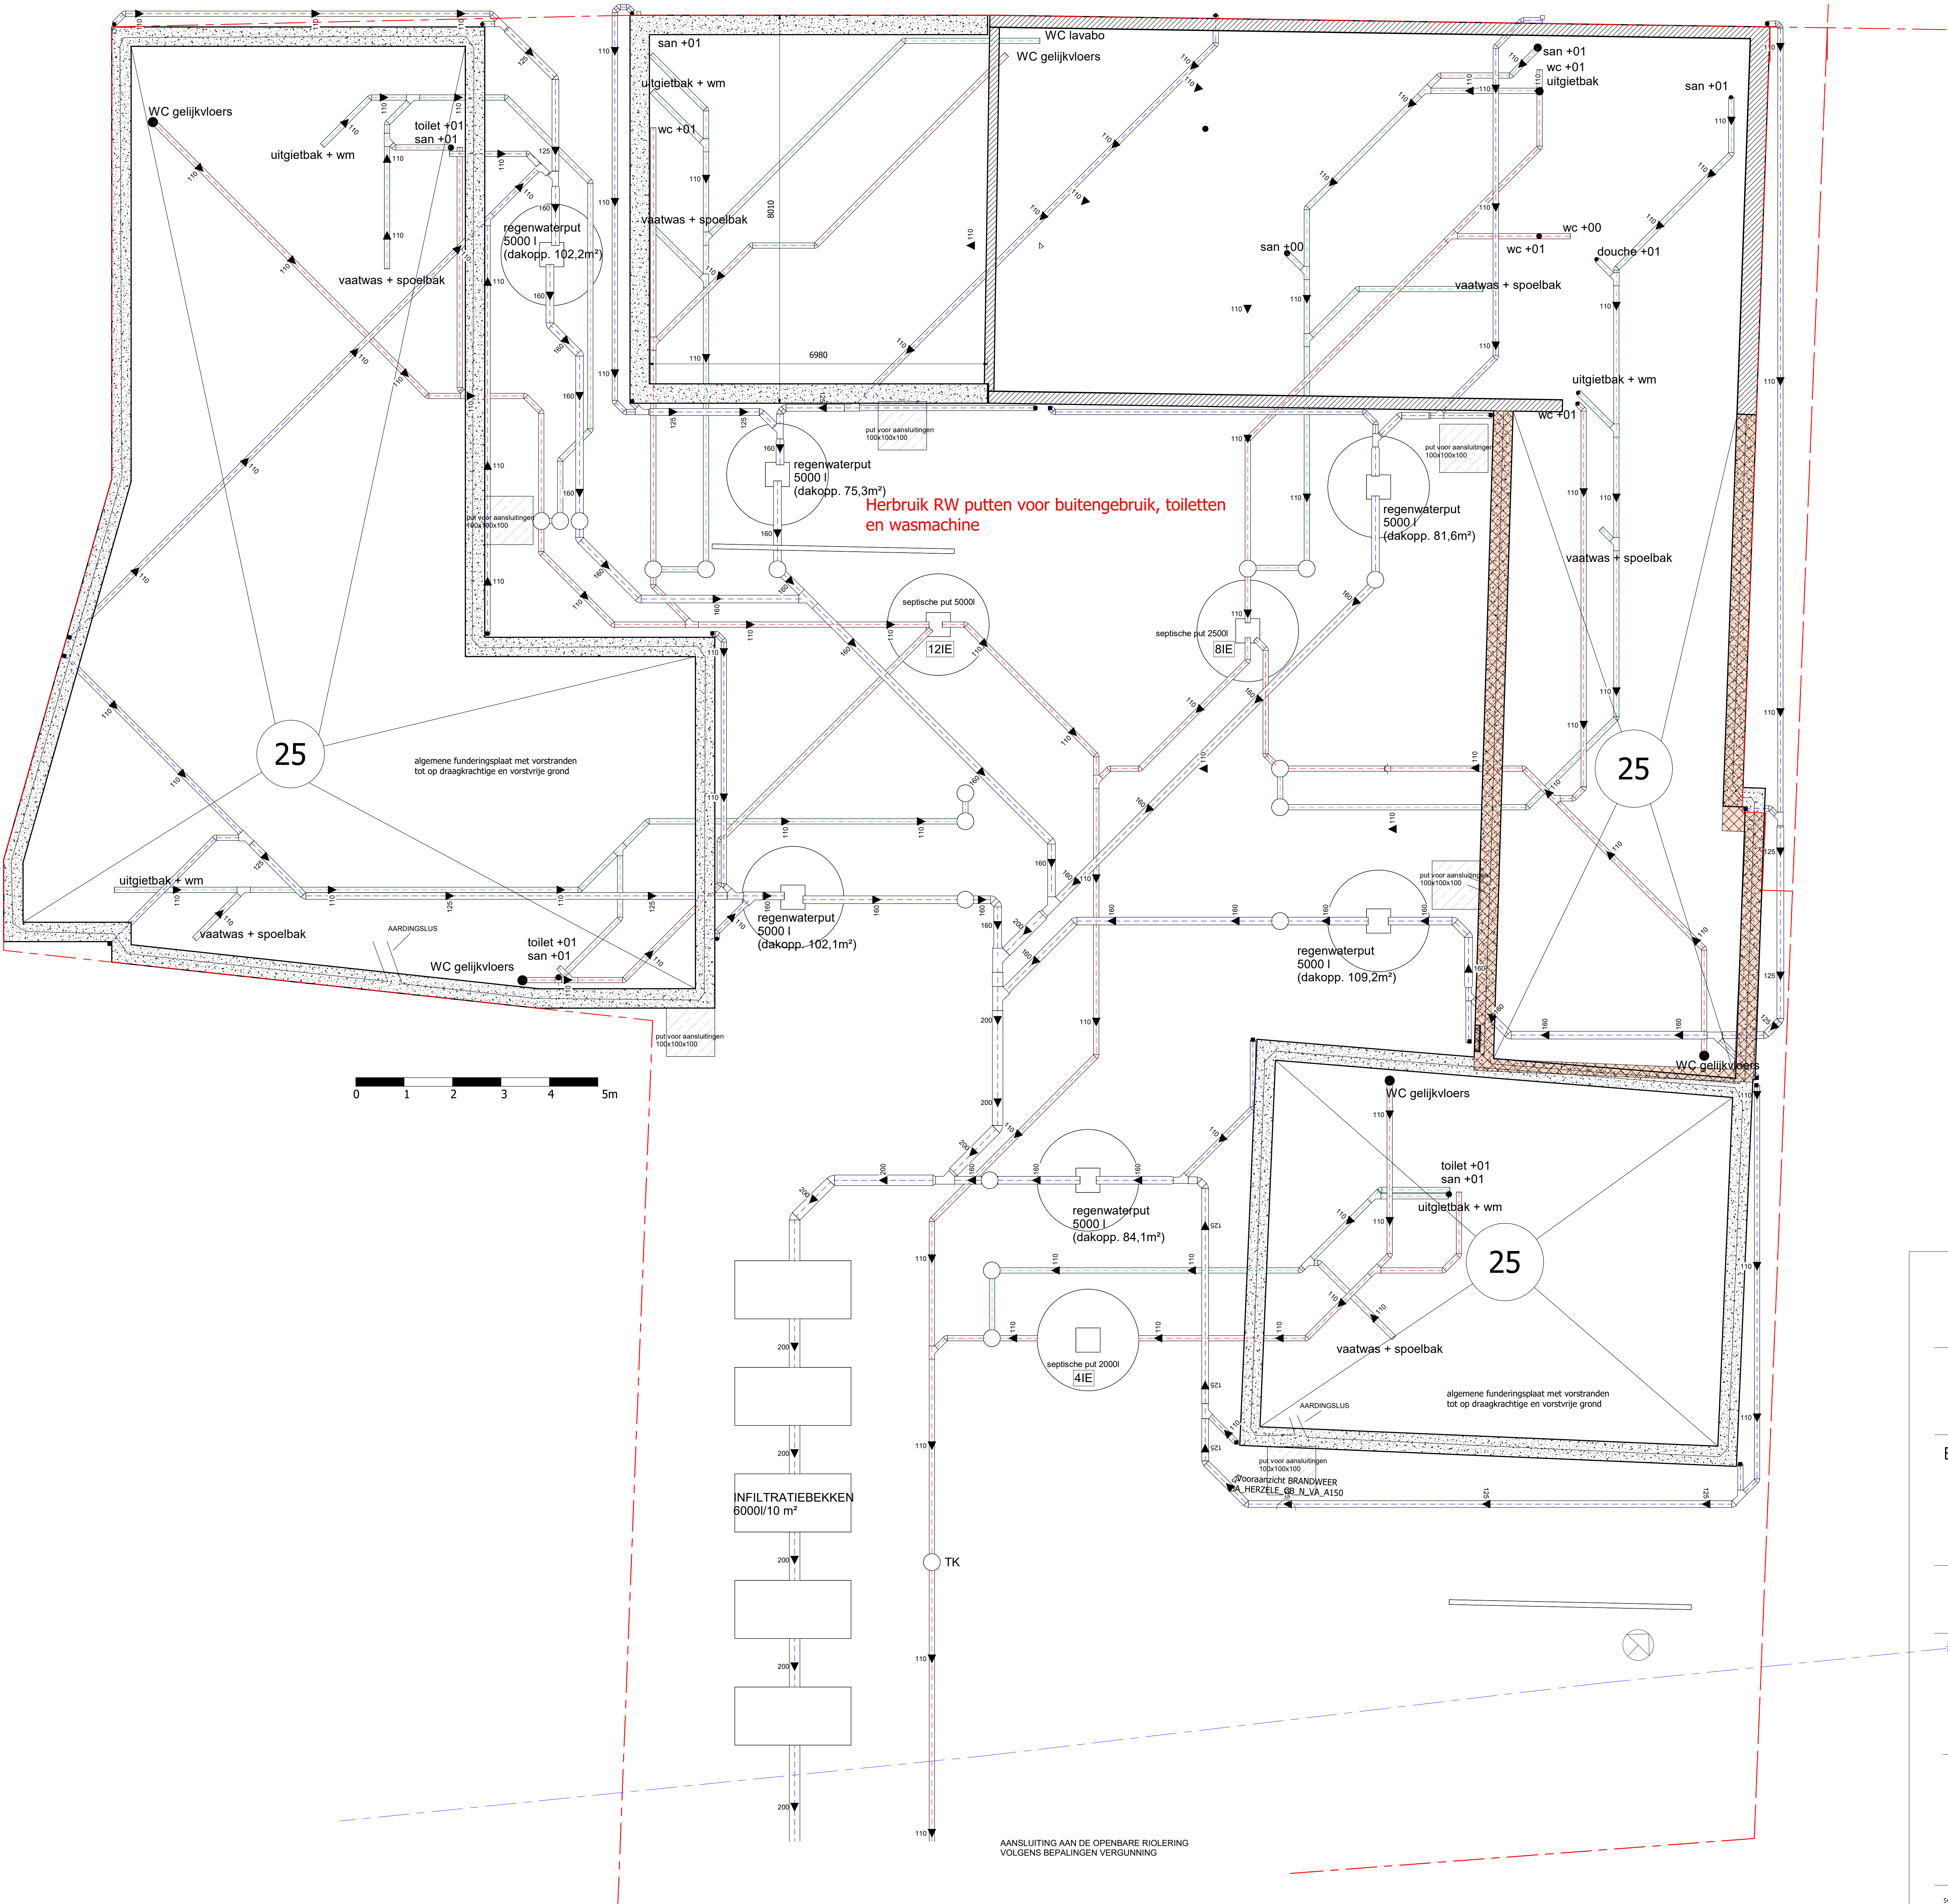

PROVINCIE	GEMEENTE
Oost-Vlaanderen	9552 Borsbeke
BOUWAANVRAAG	
BOUWPLAATS	BOUWHEER
Provincieweg 158 9552 Borsbeke Afd. 3 Sectie A nr. 489G	De Corte Jan
nagezien en goedgekeurd	
ONTWERPER	
ir. architect Stijn Wille bvba Kasteeldreef 121 9340 Lede	