
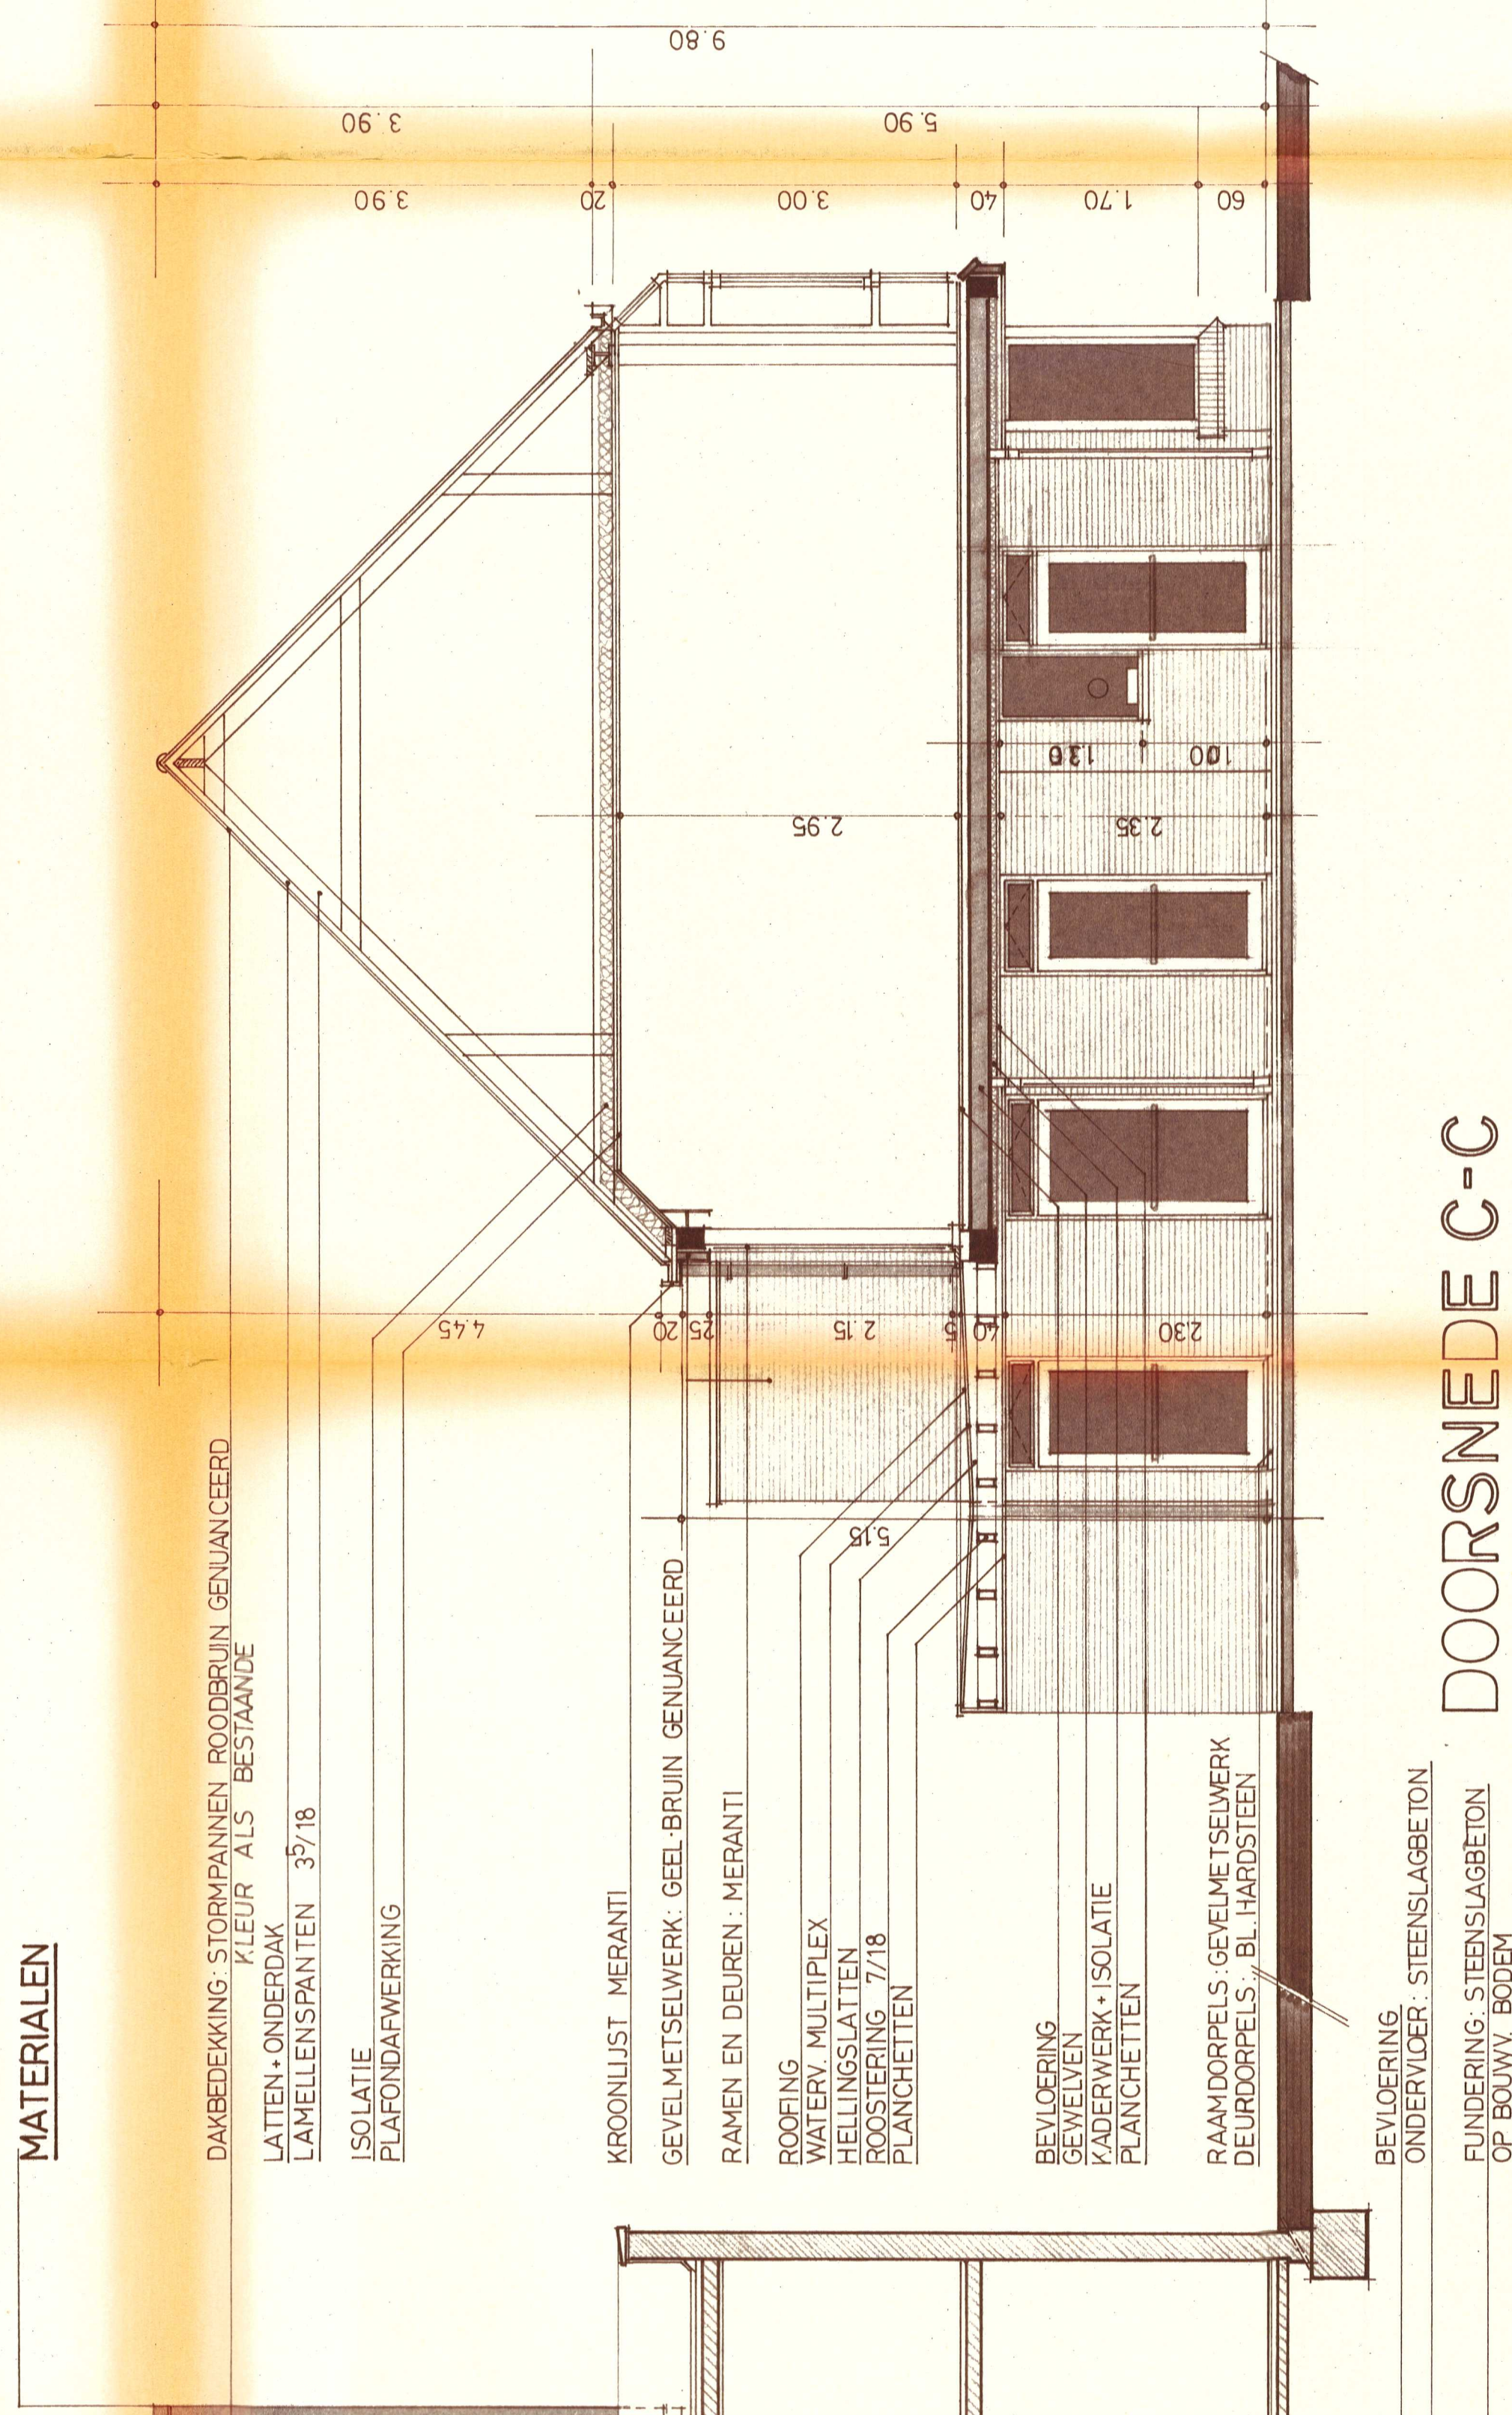
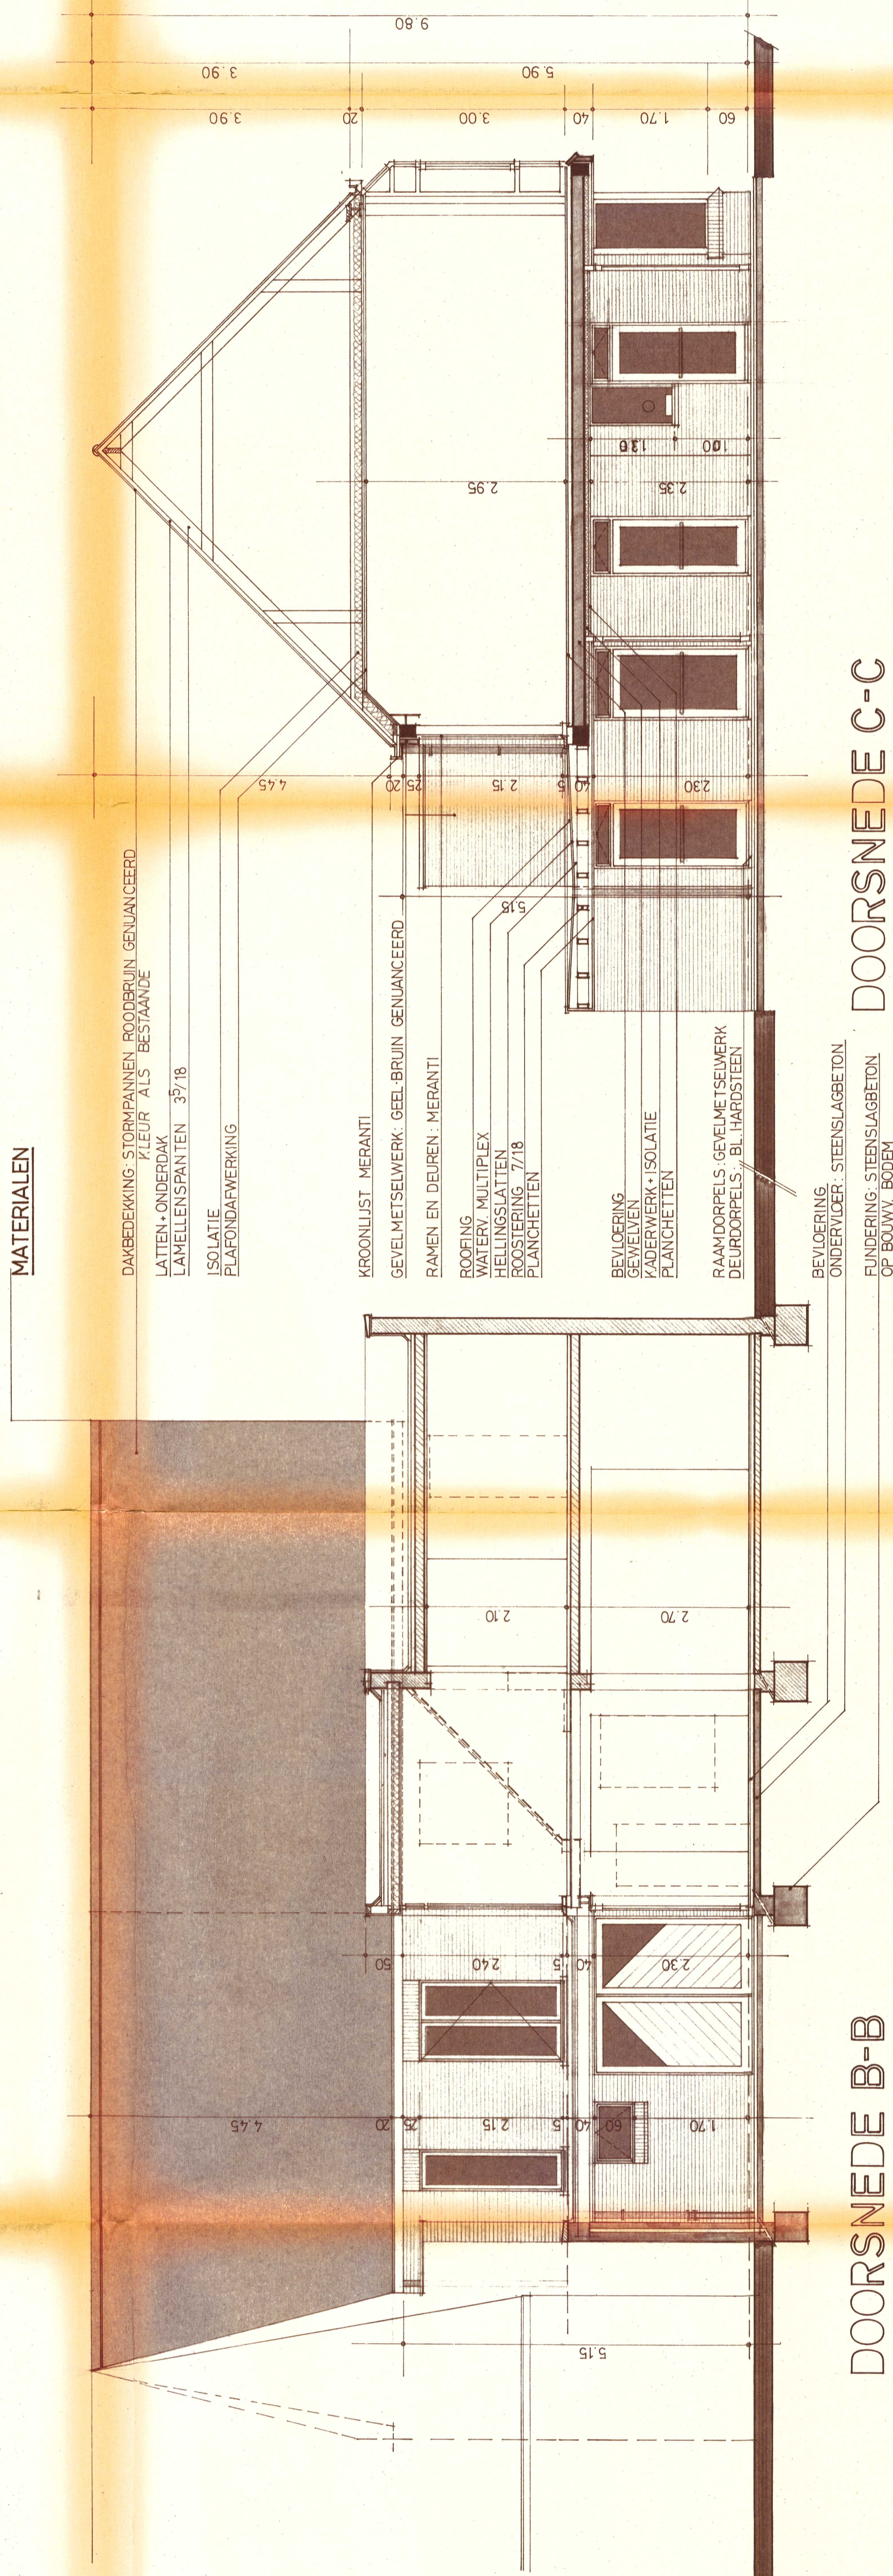
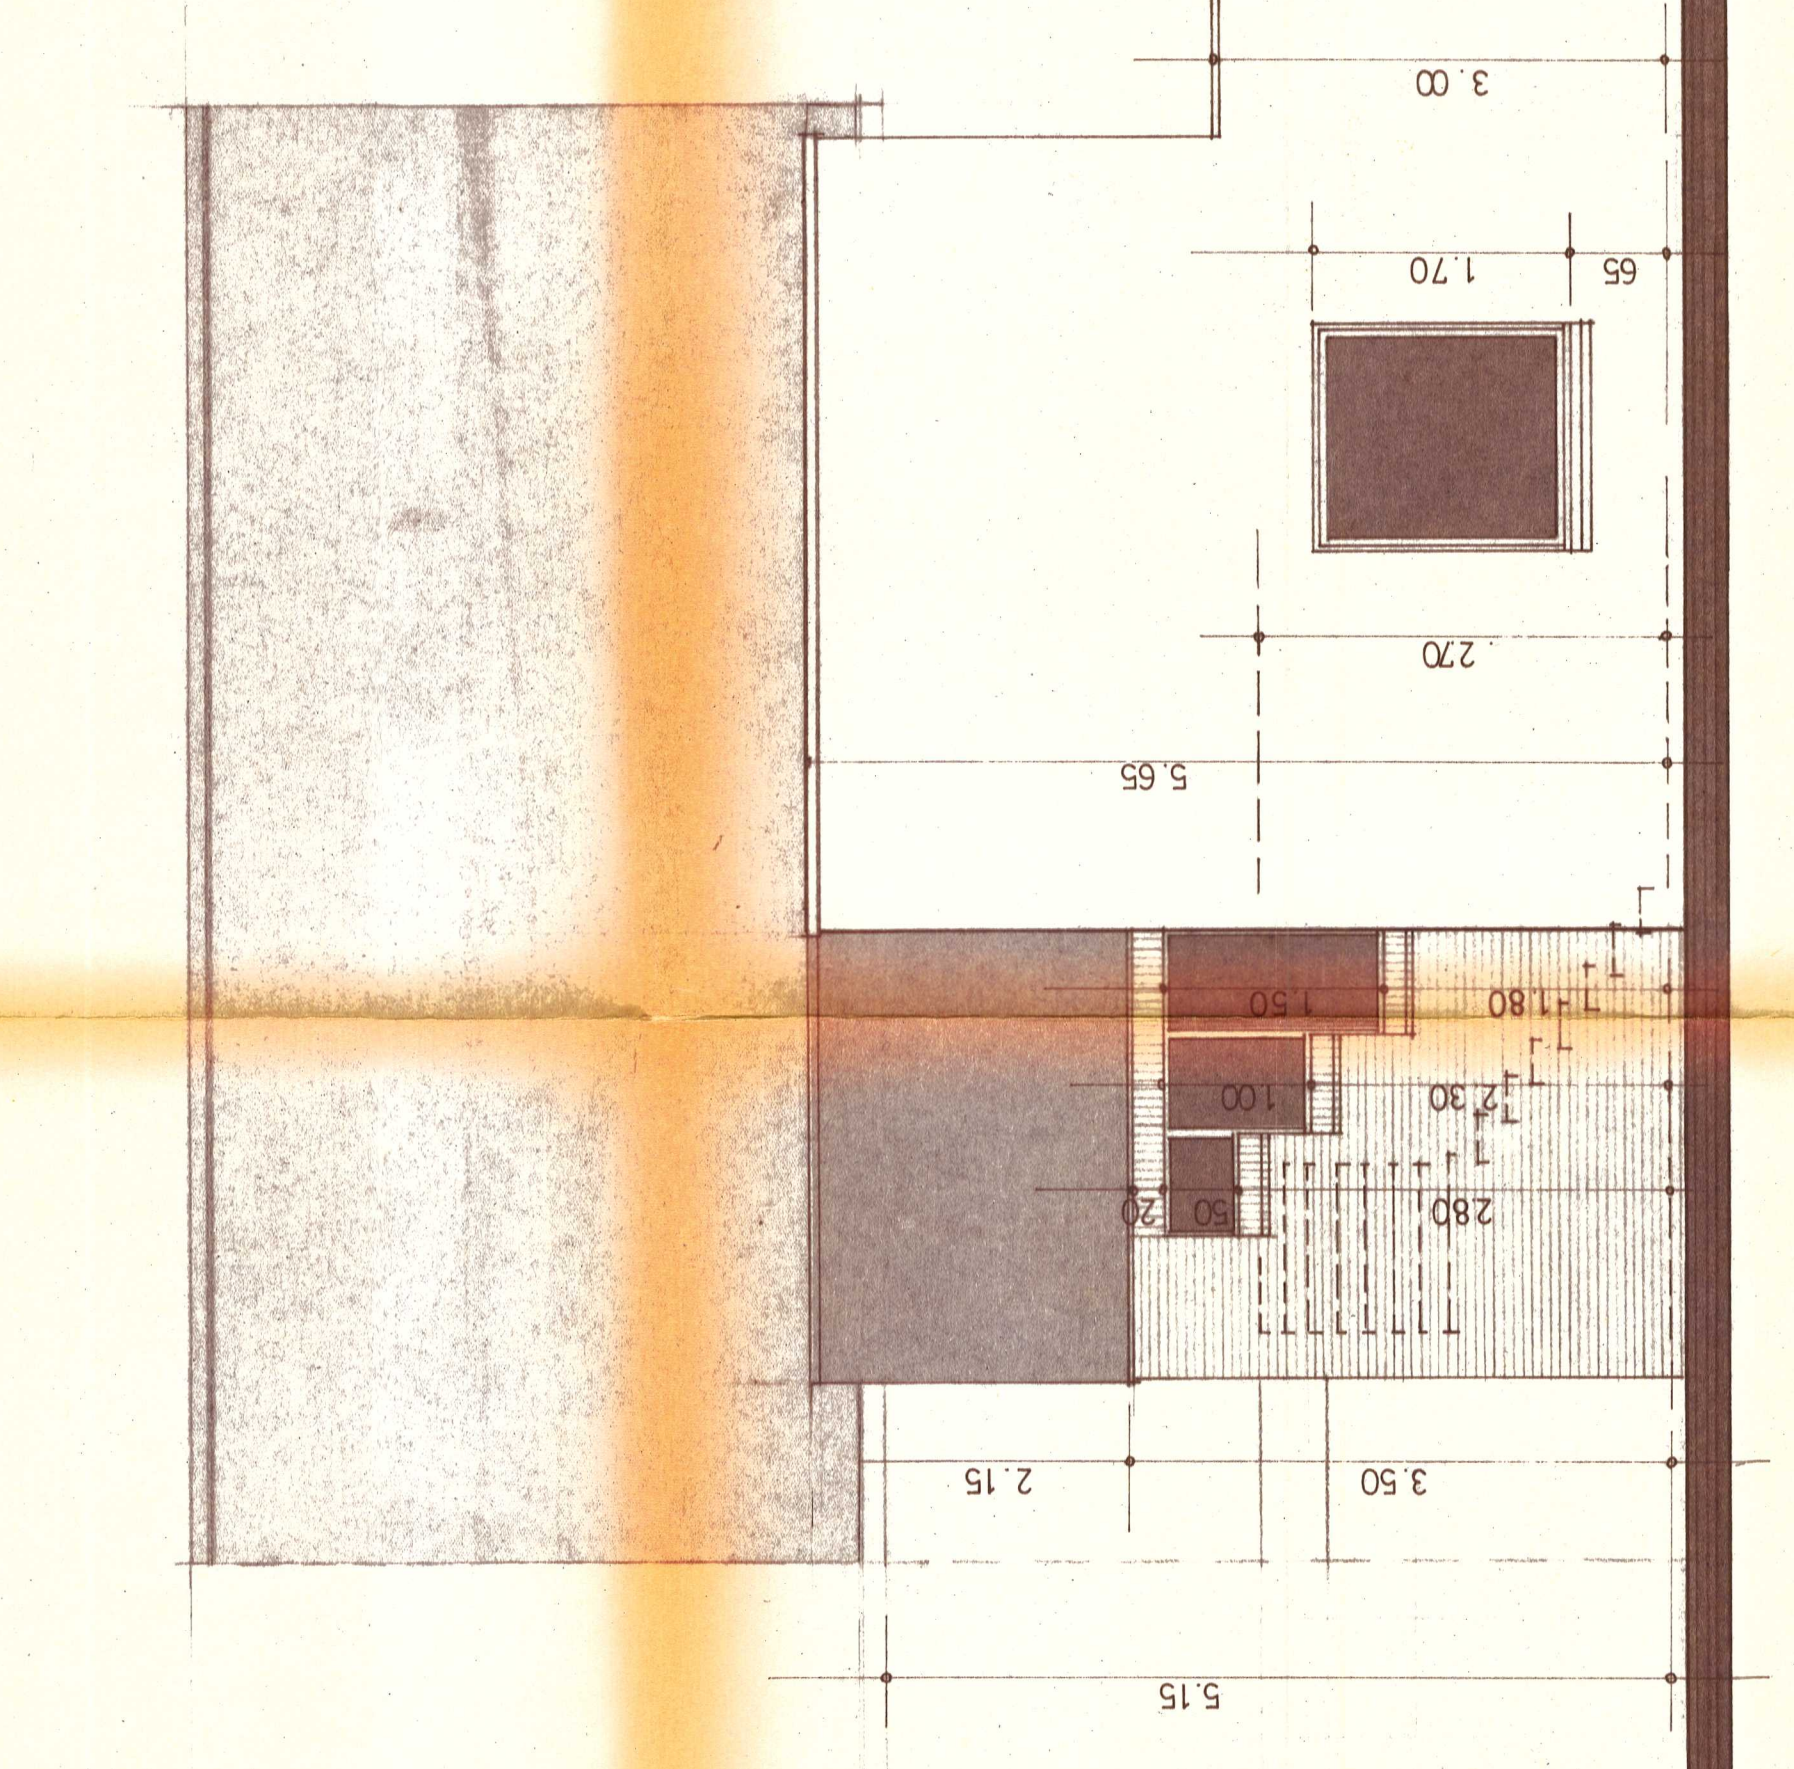
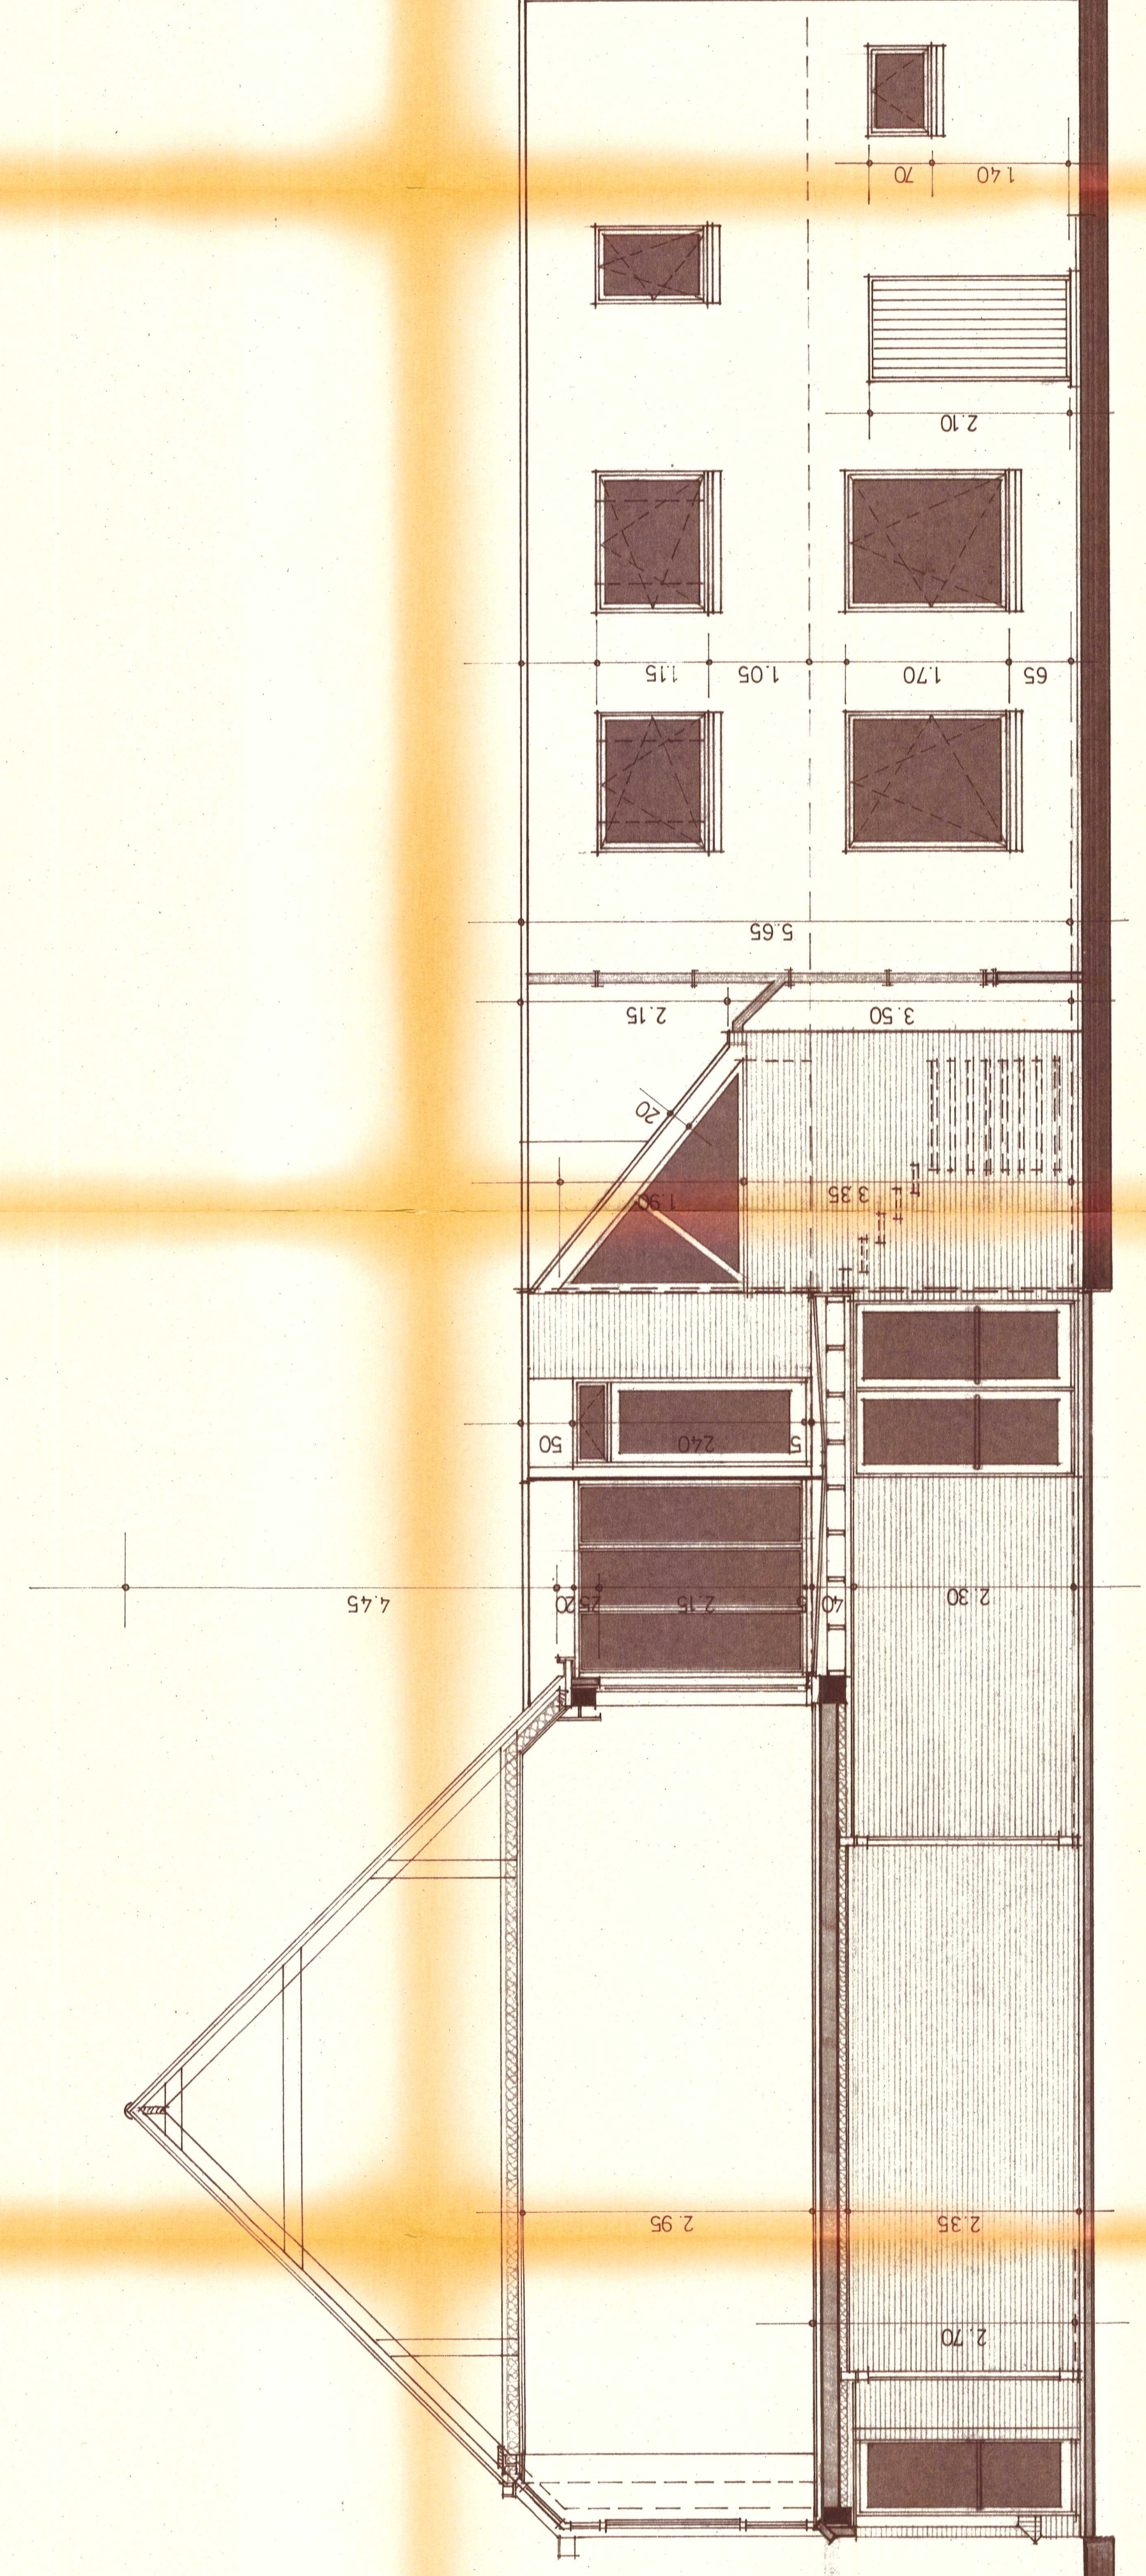


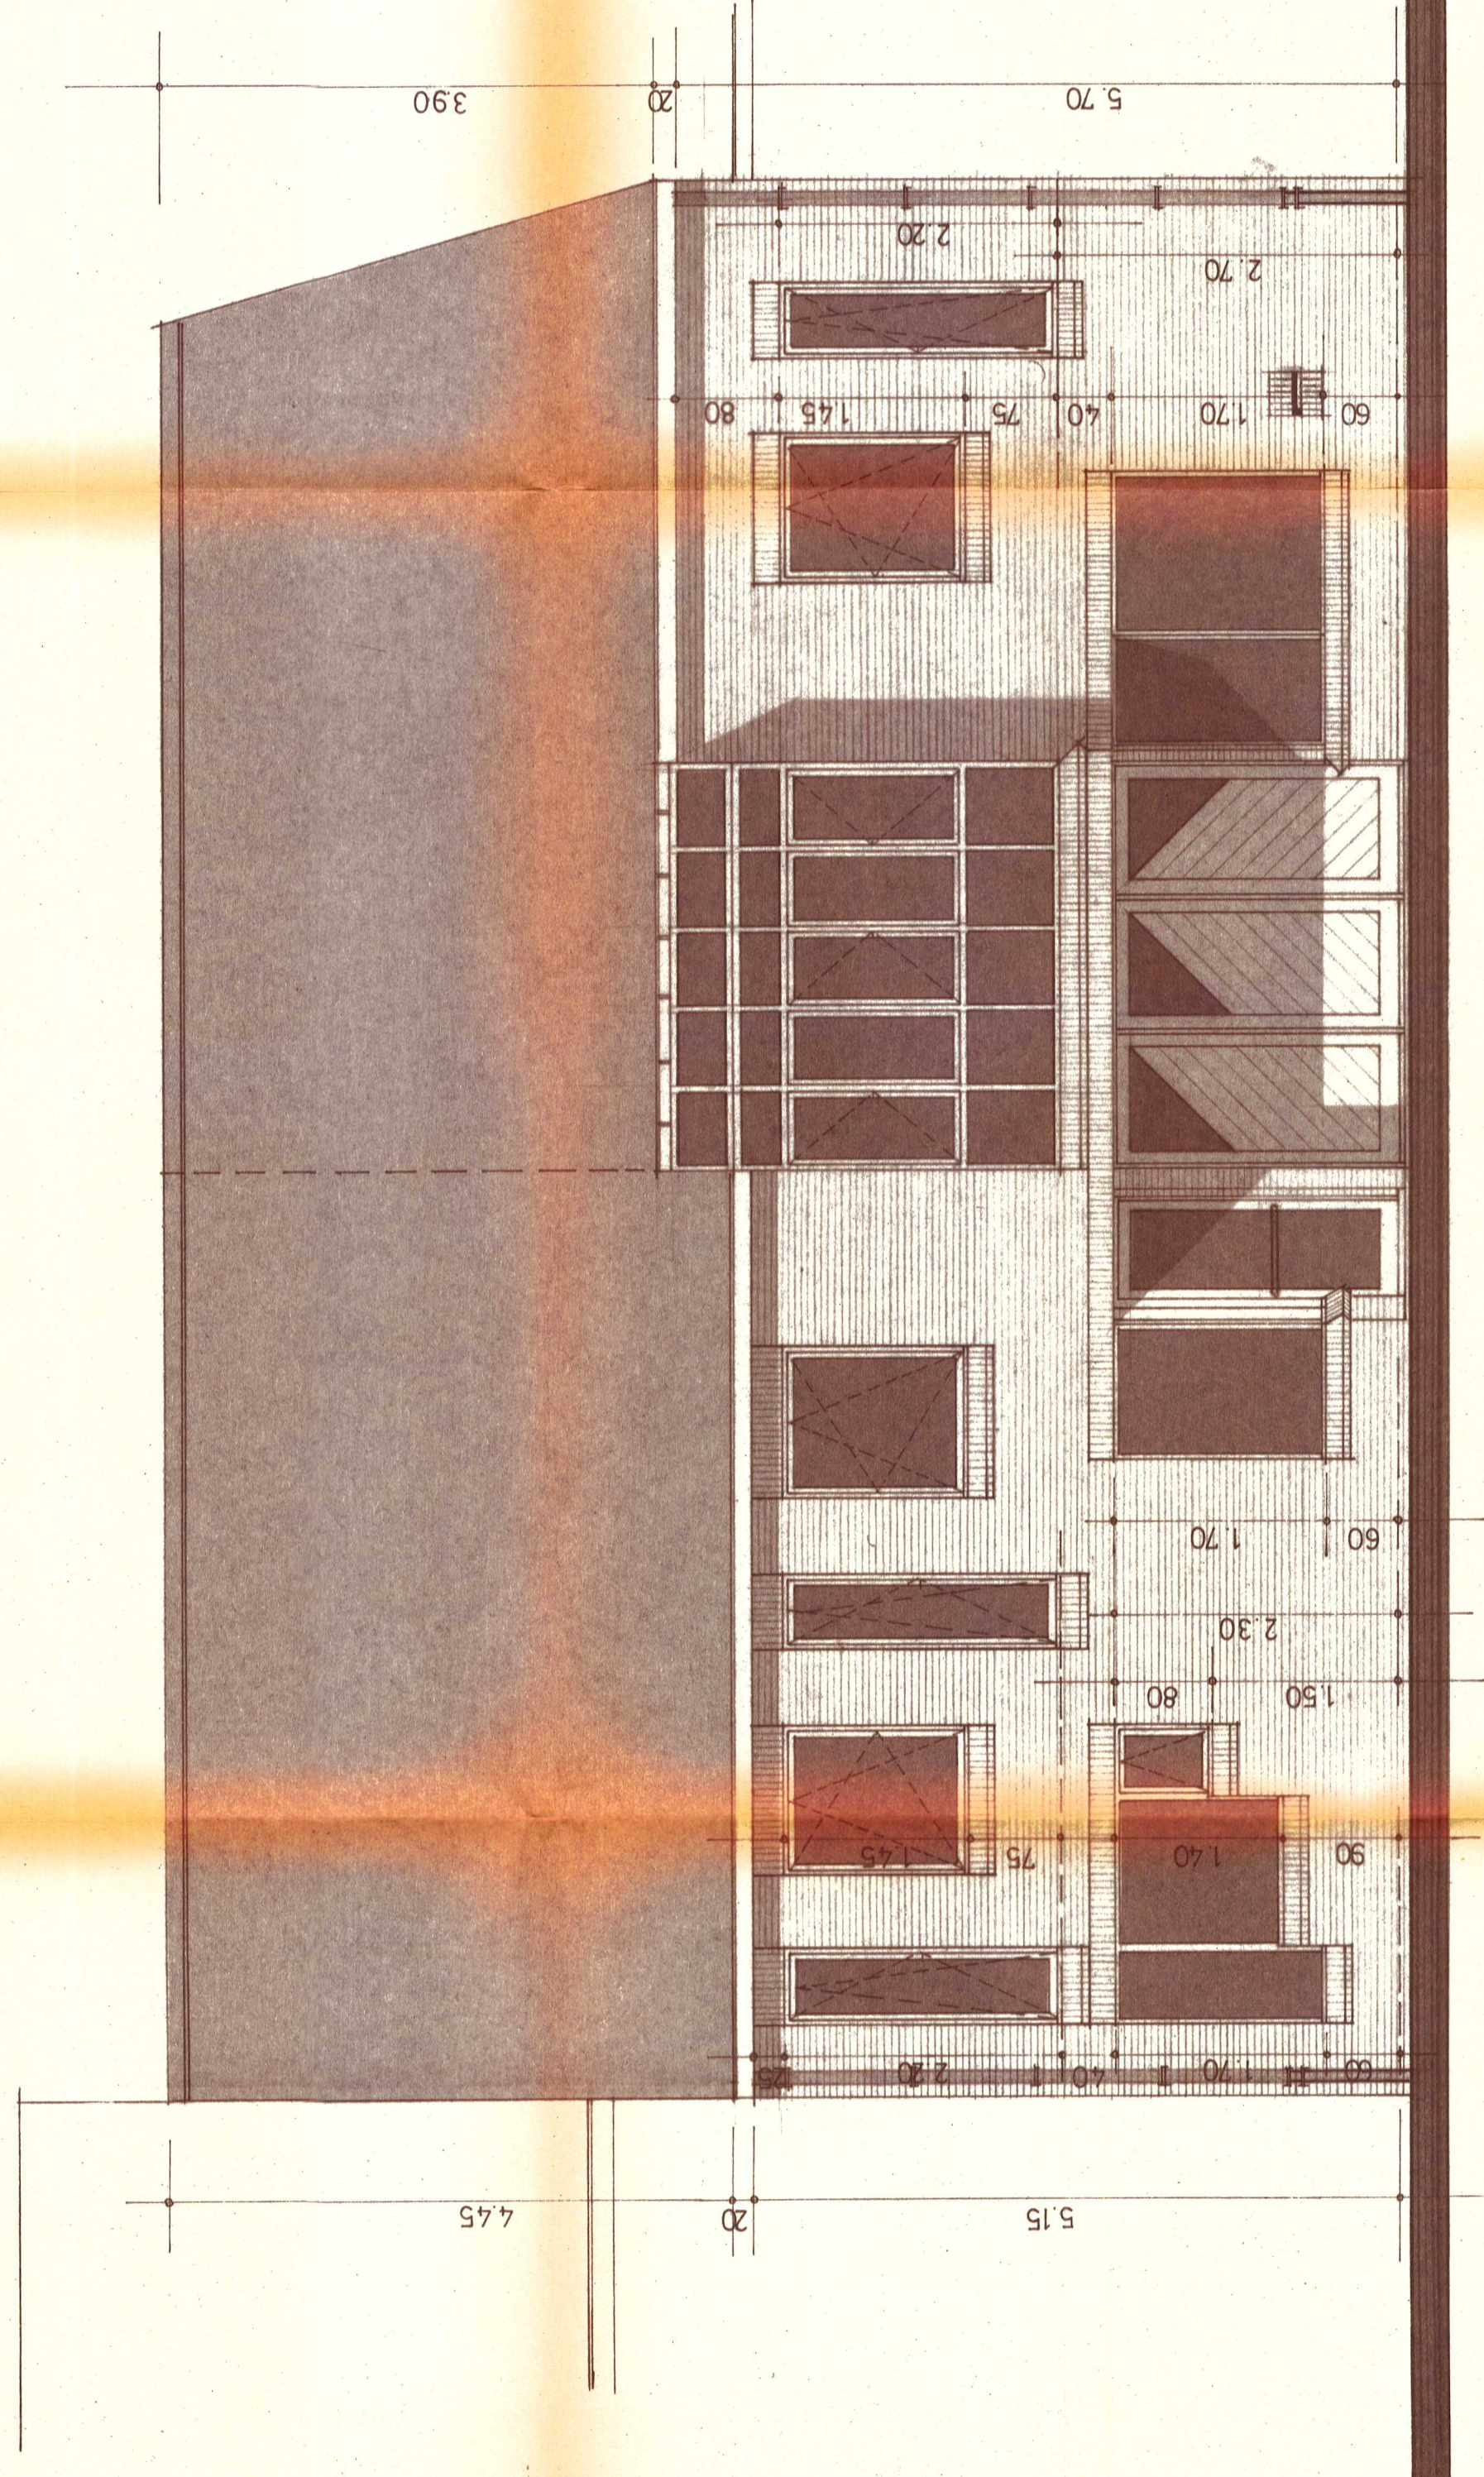

provincie gemeente	oost-vlaanderen knesselare	ontwerp	BIBLIOTHEEK DIENSTENCENTRUM	URSEL ROZESTRAAT afdeling sectie 8 nrs 411 t. 412 c.	
		bouwheer	GEMEENTEBESTUUR KNESSELARE	De Plaats 14 9890 Knesselare	
		architect	orde oost-vlaanderen frans van den brande	nieuwstraat 44 9890 KNESSELARE Tel.091/74 24 81	
		gevels doorsneden	goedkeuring	Gezien en goedgekeurd door de Gemeenteraad van KNESSELARE in zitting van 27 mei 1986 De Bevoegdhe,	
ontwerper	SCHALL 2 CM/M	datum	20/11/86		
ontwerper		datum	20/11/86		