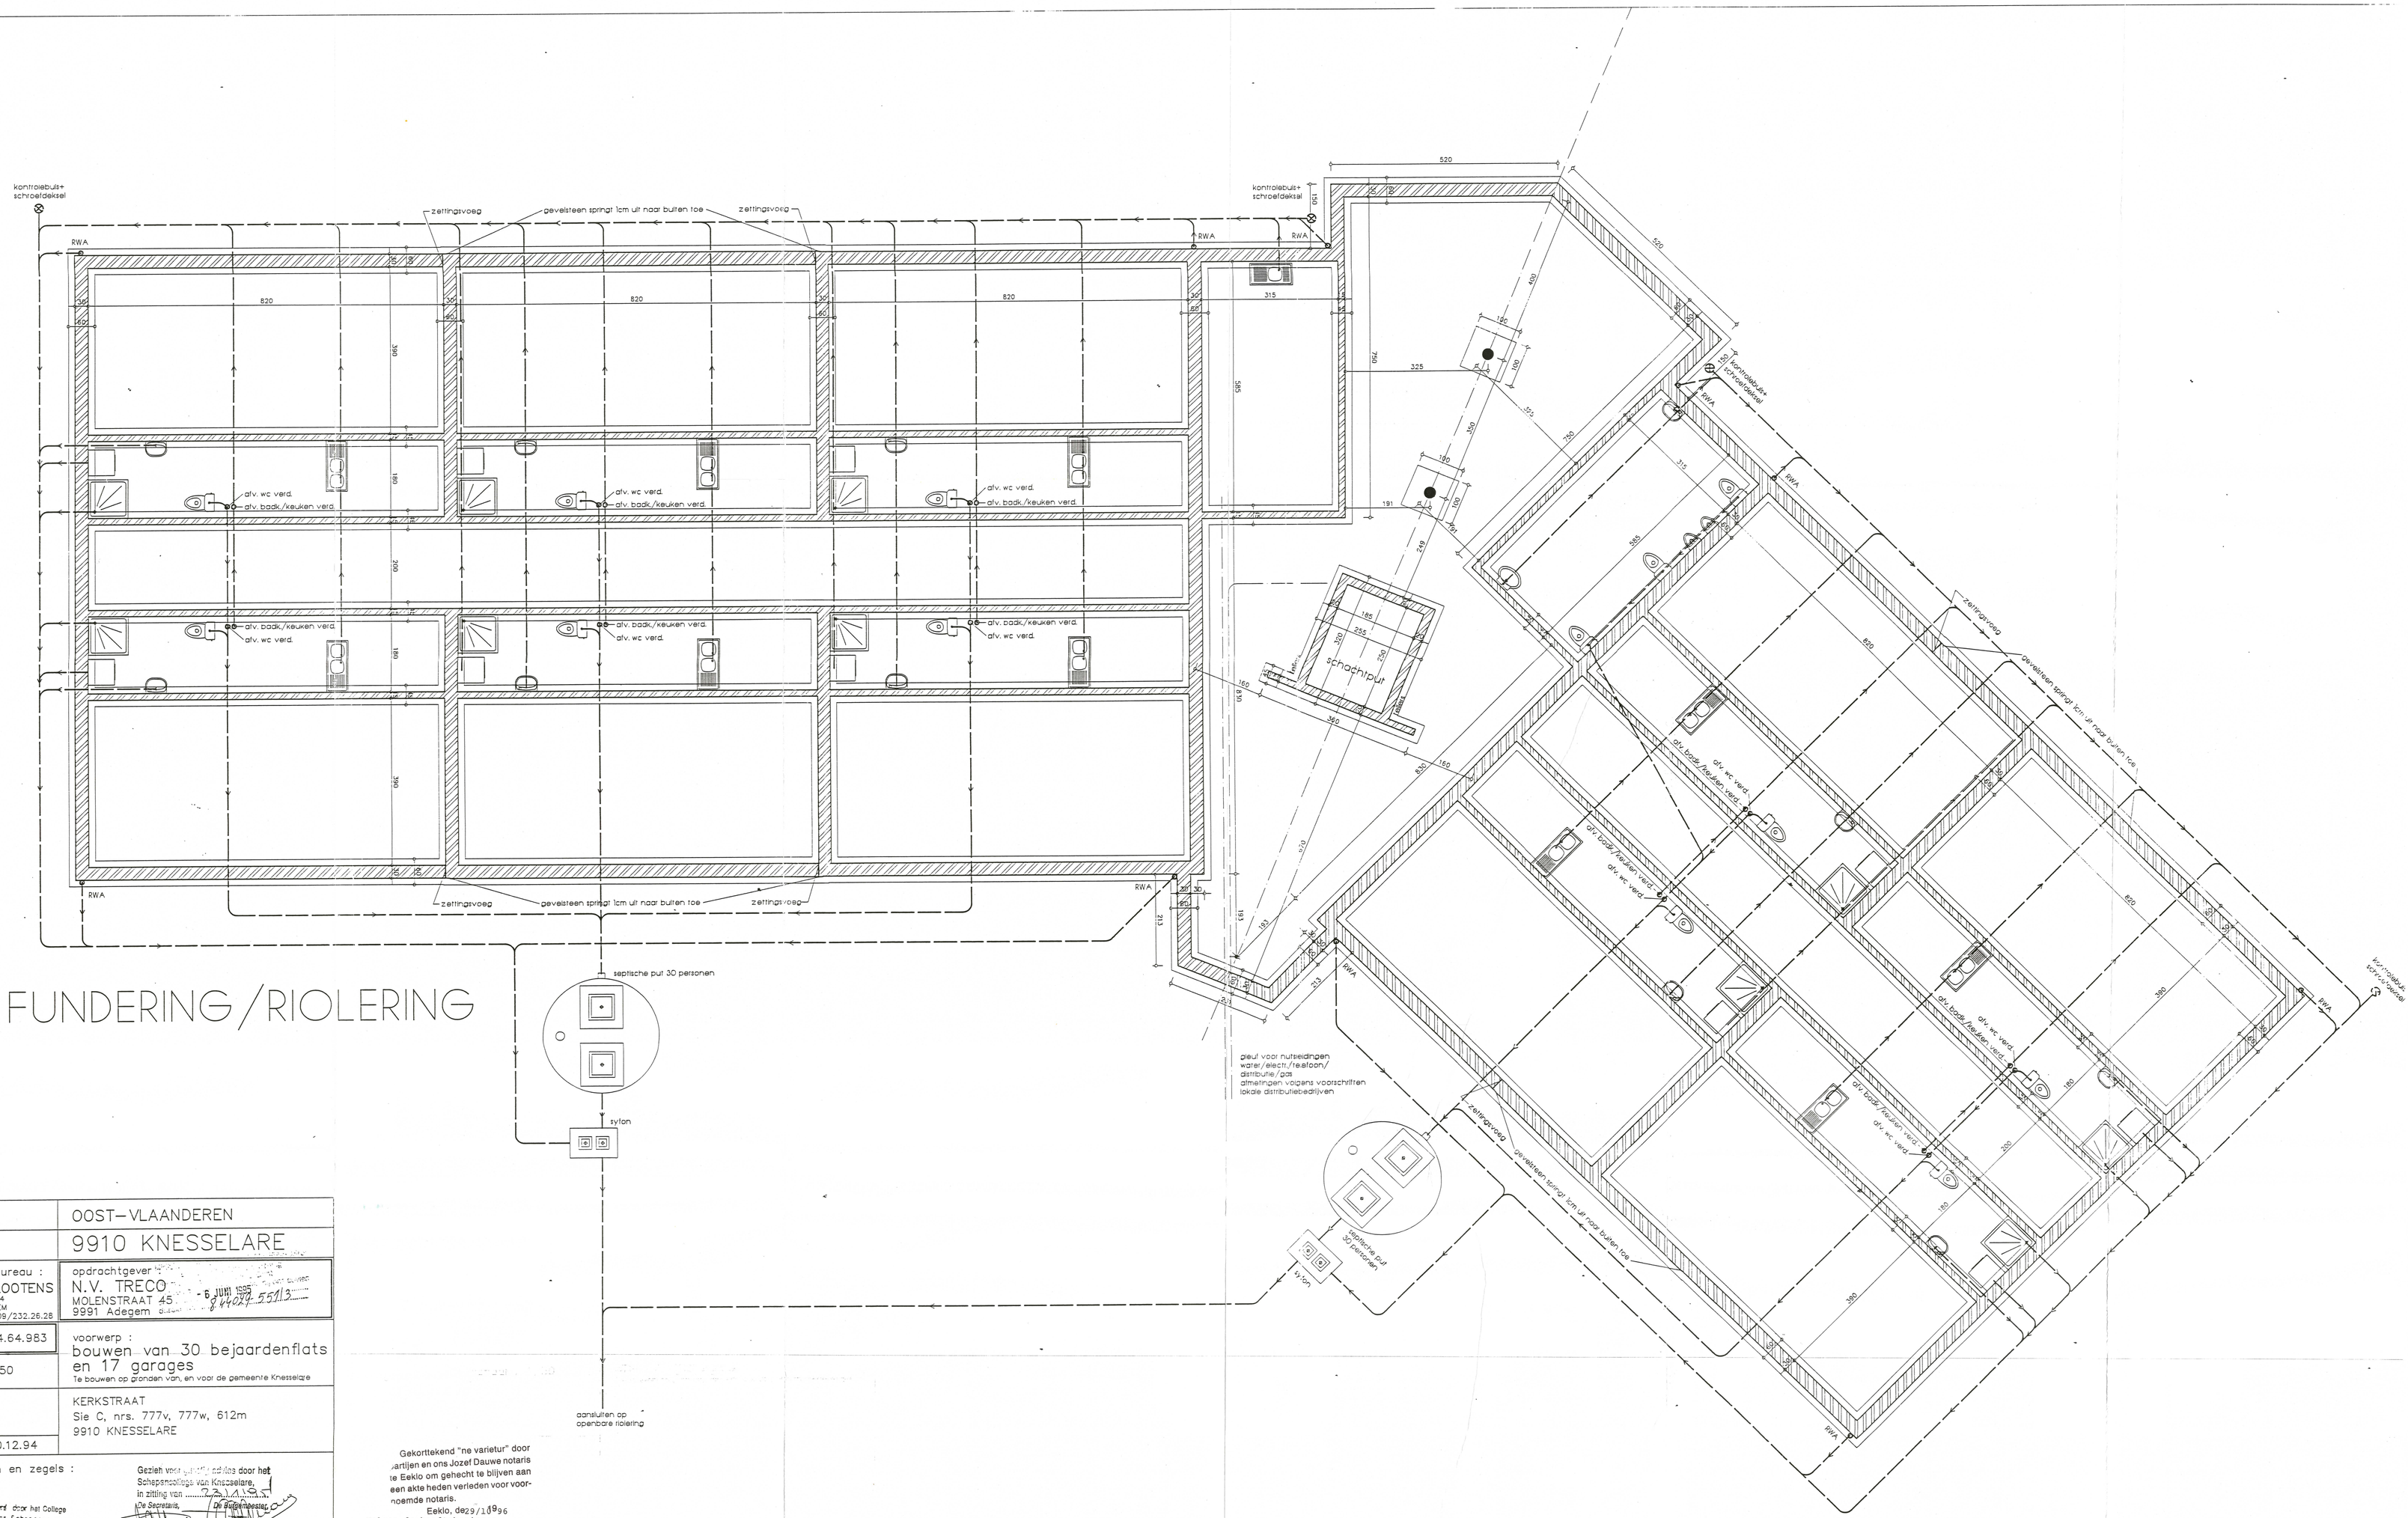

FUNDERING/RIOLERING

provincie :	OOST–VLAANDEREN
gemeente :	9910 KNESSELARE
architectenbureau : O.& PH. LOOTENS, Oostveldkouter 44, 9920 LOVENDEGEM, 09/372.74.56 09/232.26.28	opdrachtgever : N.V. TRECO, MOLENSTRAAT 45, 9991 Adegem — 6 JUNI 1995 — 844024 55113
dossier : 94.64.983	voorwerp : bouwen van 30 bejaardenflats en 17 garages. Te bouwen op gronden van, en voor de gemeente Knesselare
schaal : 1/50	
ligging :	KERKSTRAAT, Sie C, nrs. 777v, 777w, 612m, 9910 KNESSELARE
DATUM : 20.12.94	
opmerkingen en zegels :	Gezien voor gunstig advies door het Schepencollege van Knesselare, in zitting van 23.1.95. De Secretaris, De Burgemeester. Gezien en goedgekeurd door het College van Burgemeester en Schepenen van Knesselare in zitting van 12.6.95. In opdracht: De Secretaris, De Burgemeester.
in deze volgorde wijziging	
FUNDERING/RIOLERING	3/7
opdrachtgever :	architect : — aannemer : Voor eensluidend afschrift. Knesselare, 24/4/96. Bij bevel : De Secretaris, De Burgemeester.

Gekorttekend "ne varietur" door partijen en ons Jozef Dauwe notaris te Eeklo om gehecht te blijven aan een akte heden verleden voor voornoemde notaris.

Eeklo, de 29/10/96

Volgen de handtekeningen.
Geregistreerd één blad geen renvooien te Eeklo Boek 136 blad 50 vak 18 op 7 november 1996. Ontvangen: DUIZEND FRANK (1.000BEF)
Ontvanger (get) M. Goubert

heergelegd
Bijlage der akte
Gerthys II, op 03 dec 96
Boek 6105 m 2
De Notaris
E. VANDEVEVER

NOTARIS TE EEKLO PROV. O.-VL.

VOOR EENSLUIDEND VERKLAARD AFSCHRIFT

200F. 100F.