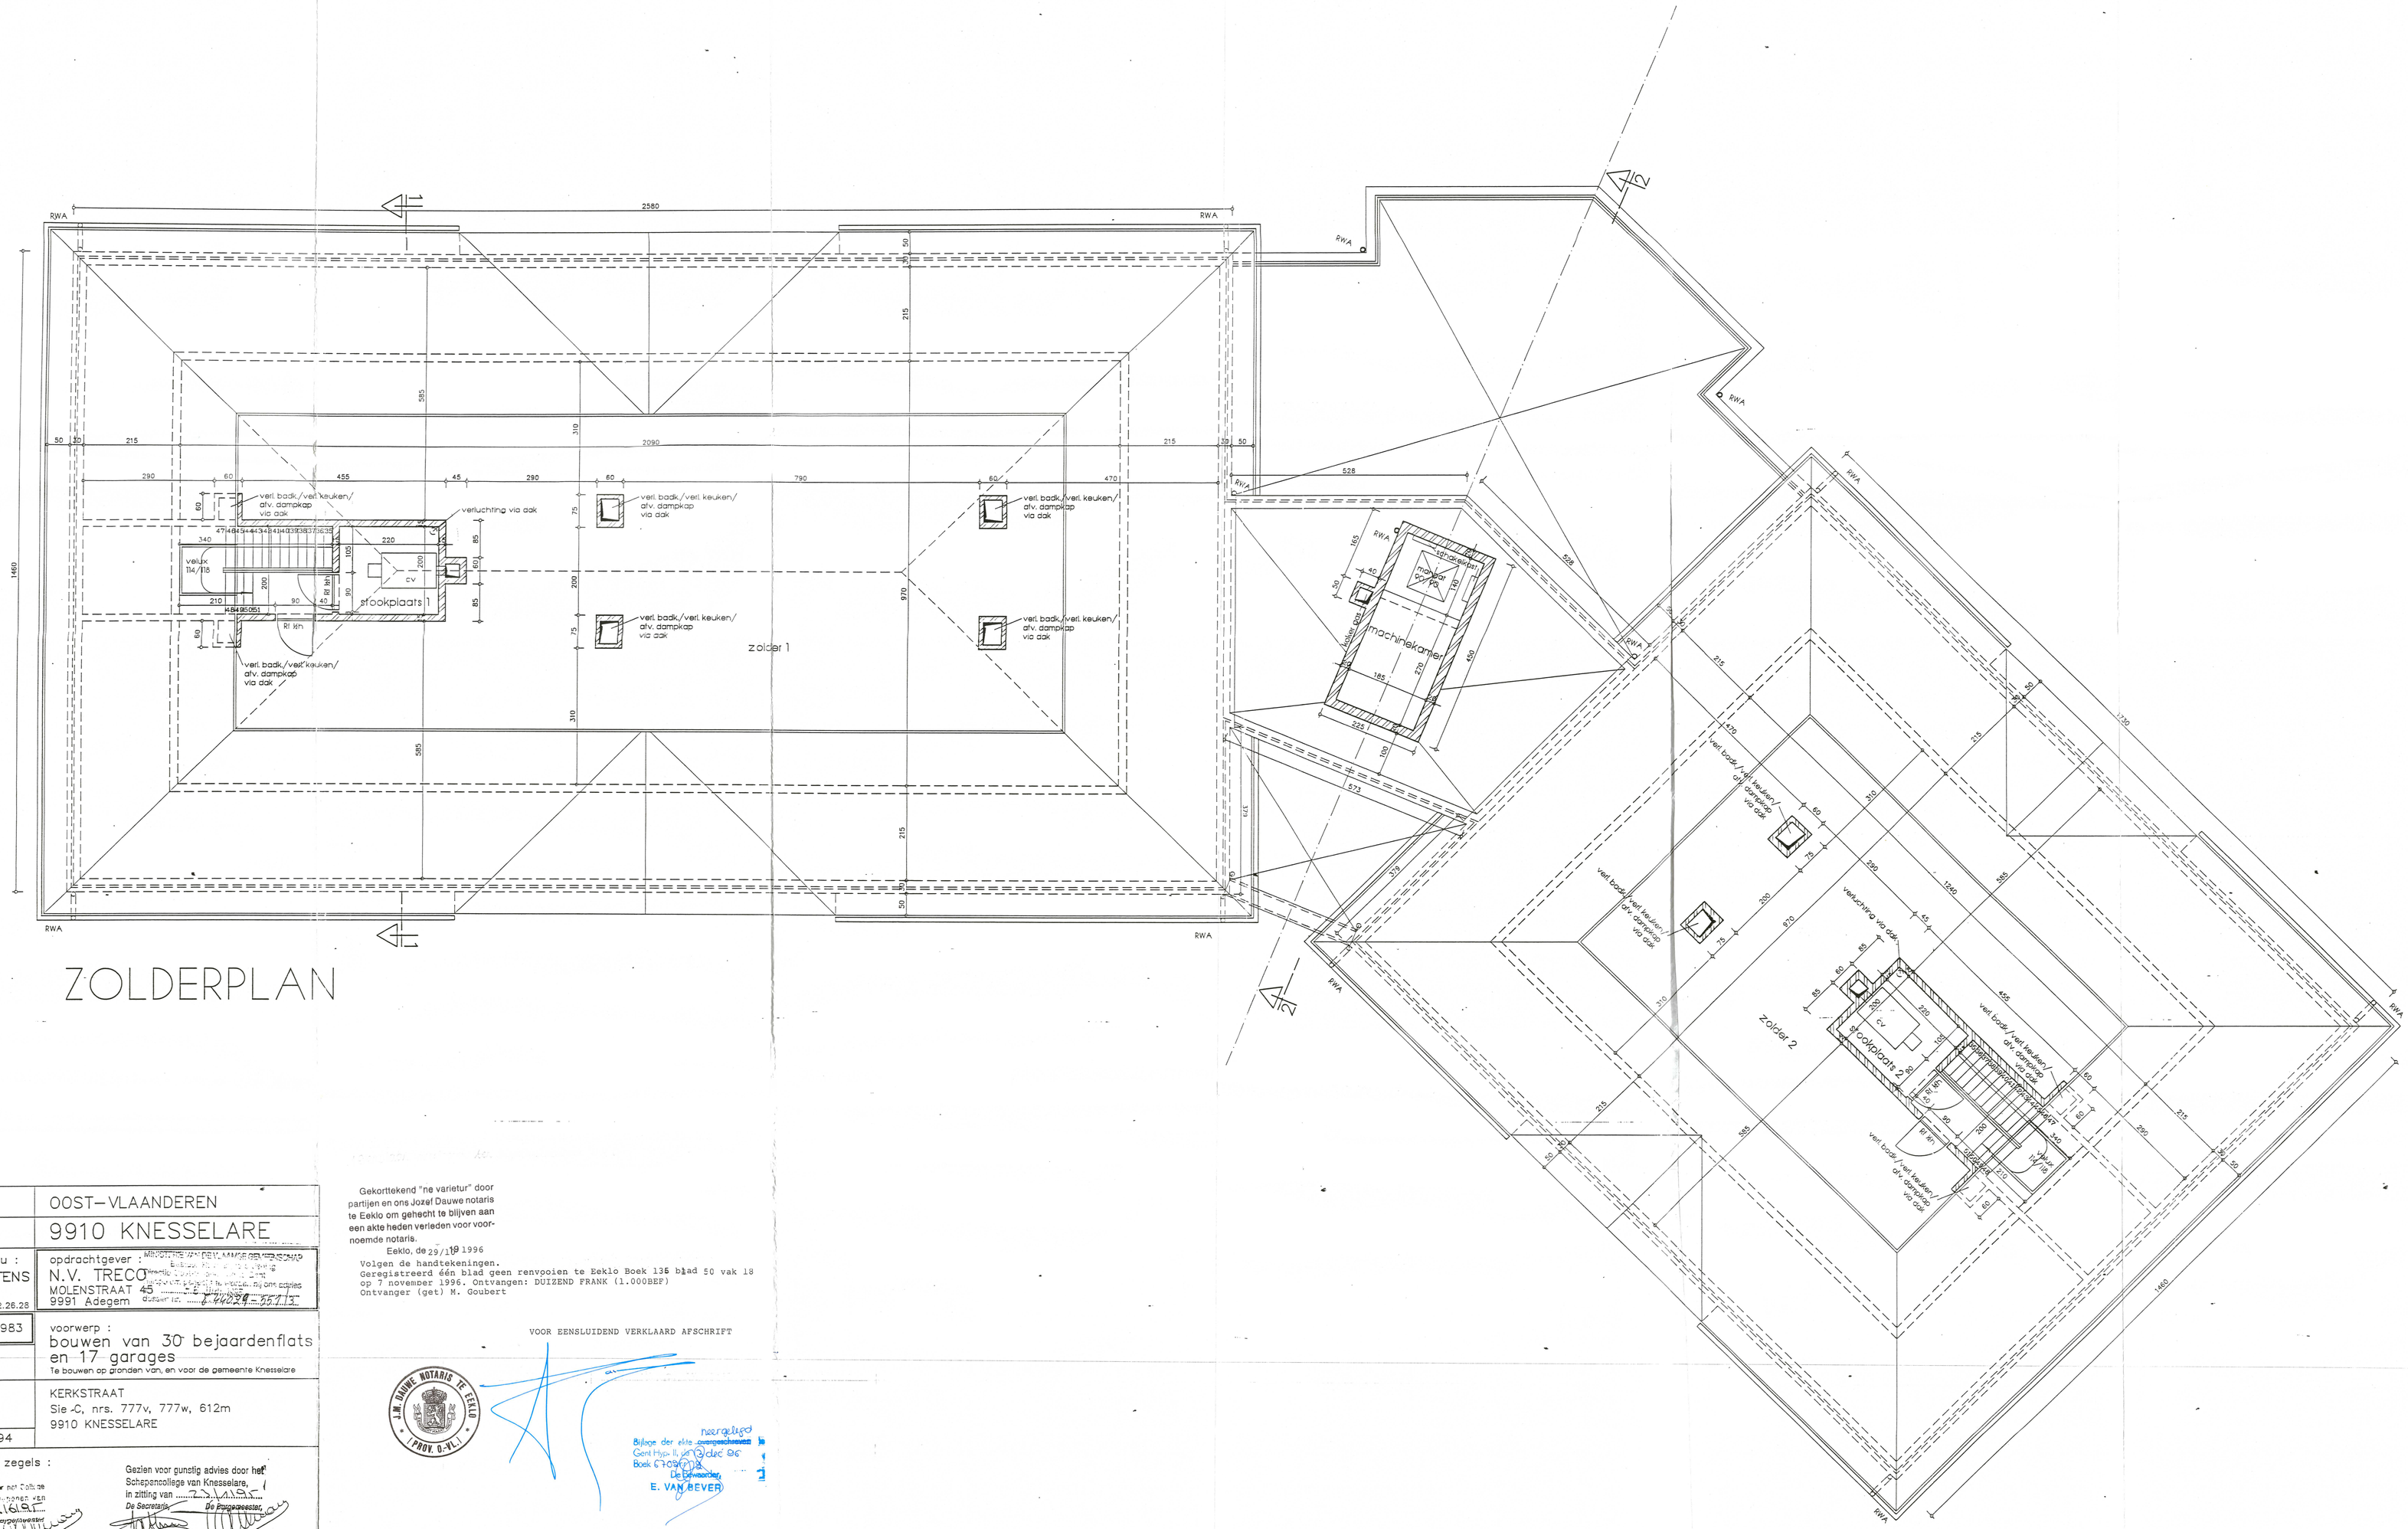


# ZOLDERPLAN

| | |
|---|---|
| provincie : | OOST–VLAANDEREN |
| gemeente : | 9910 KNESSELARE |
| architectenbureau : O.& PH. LOOTENS, Oostveldkouter 44, 9920 LOVENDEGEM, 09/372.74.56 09/232.26.28 | opdrachtgever : N.V. TRECO, MOLENSTRAAT 45, 9991 Adegem |
| dossier : 94.64.983 | voorwerp : bouwen van 30 bejaardenflats en 17 garages. Te bouwen op gronden van, en voor de gemeente Knesselare |
| schaal : 1/50 | |
| ligging : | KERKSTRAAT, Sie -C, nrs. 777v, 777w, 612m, 9910 KNESSELARE |
| DATUM : 20.12.94 | |

opmerkingen en zegels :

Gezien voor gunstig advies door het Schepencollege van Knesselare, in zitting van 12.9.1995
De Secretaris, De Burgemeester,

Gezien en goedgekeurd door het College van Burgemeester en Schepenen van Knesselare - zitting van 12.6.1995
b.d. De Secretaris De Burgemeester

| indice | datum | wijziging |
|---|---|---|
| | | |

ZOLDERPLAN 4/7

| opdrachtgever : | architect : | aannemer : |
|---|---|---|
| | | Voor eensluidend afschrift Knesselare, de 26/4/96. Bij bevel : De Secretaris De Burgemeester |

Gekorttekend "ne varietur" door partijen en ons Jozef Dauwe notaris te Eeklo om gehecht te blijven aan een akte heden verleden voor voornoemde notaris.

Eeklo, de 29/11/1996

Volgen de handtekeningen.
Geregistreerd één blad geen renvooien te Eeklo Boek 136 blad 50 vak 18 op 7 november 1996. Ontvangen: DUIZEND FRANK (1.000BEF)
Ontvanger (get) M. Goubert

VOOR EENSLUIDEND VERKLAARD AFSCHRIFT

J.W. DAUWE NOTARIS TE EEKLO (WVL.)

Bijlage der akte neergelegd Gent Hyp. kantoor 3 dec 96 Boek 6709 blad 18
De Bewaarder, E. VAN BEVER

100F. 100F. 100F. 100F.
200F. 200F. 200F. 200F.