


# ACHTERGEVEL


Gesontekend "re versier" door pastien en ons Jozef Dams notaris te Eeklo om ghelecht te blijven aan een akte inden verleden voor voor- noemde notaris.  
notaris notaris, 02/21/1996  
Volgen de handtekening  
Geregistreerd één blad geen terugzenden te Eeklo Beek 136 blad 50 vak 18 op 20 november 1994. Ontvangt: DUZENDO FRANK (1.000BEF)  
ontvinger: 9911 M. GOSCHER

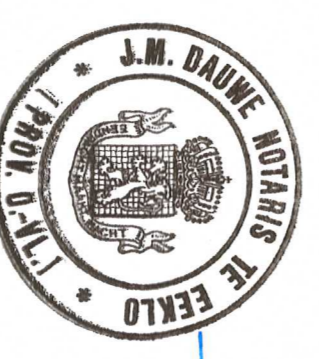


Bevoegd tot het opstellen van  
aktes en bescheiden  
E. VAN BEVEREN

VOOR EENSLEUTEND VERKLAARD AFSCHRIJFT

provincie :	OOST-VLAANDEREN
gemeente :	9910 KNESELAERE
architectenbureau :	N.V. TRECO MOLENSTRAAT 43 9991 Addegem 09/273.74.88 09/232.28.28
opdrachtgever :	O. & P.H. LOOTENS Oudekerke 14 9991 Addegem 09/273.74.88 09/232.28.28
deessier :	94-64.983
schaal :	1/50
ligging :	voorterp : 30 bejardenfids en 17 garages KERKSTRAAT Sle C. ms. 777x, 777w, 612m 9910 KNESELAERE
DATUM :	20.12.84
opmerkingen en zegels :	Gaan voor terugzenden Schiedingszaak van 1994 In zitting van 11/11/84 De zitting van 11/11/84 Schiedingszaak van 1994 Schiedingszaak van 1994 Schiedingszaak van 1994 Schiedingszaak van 1994

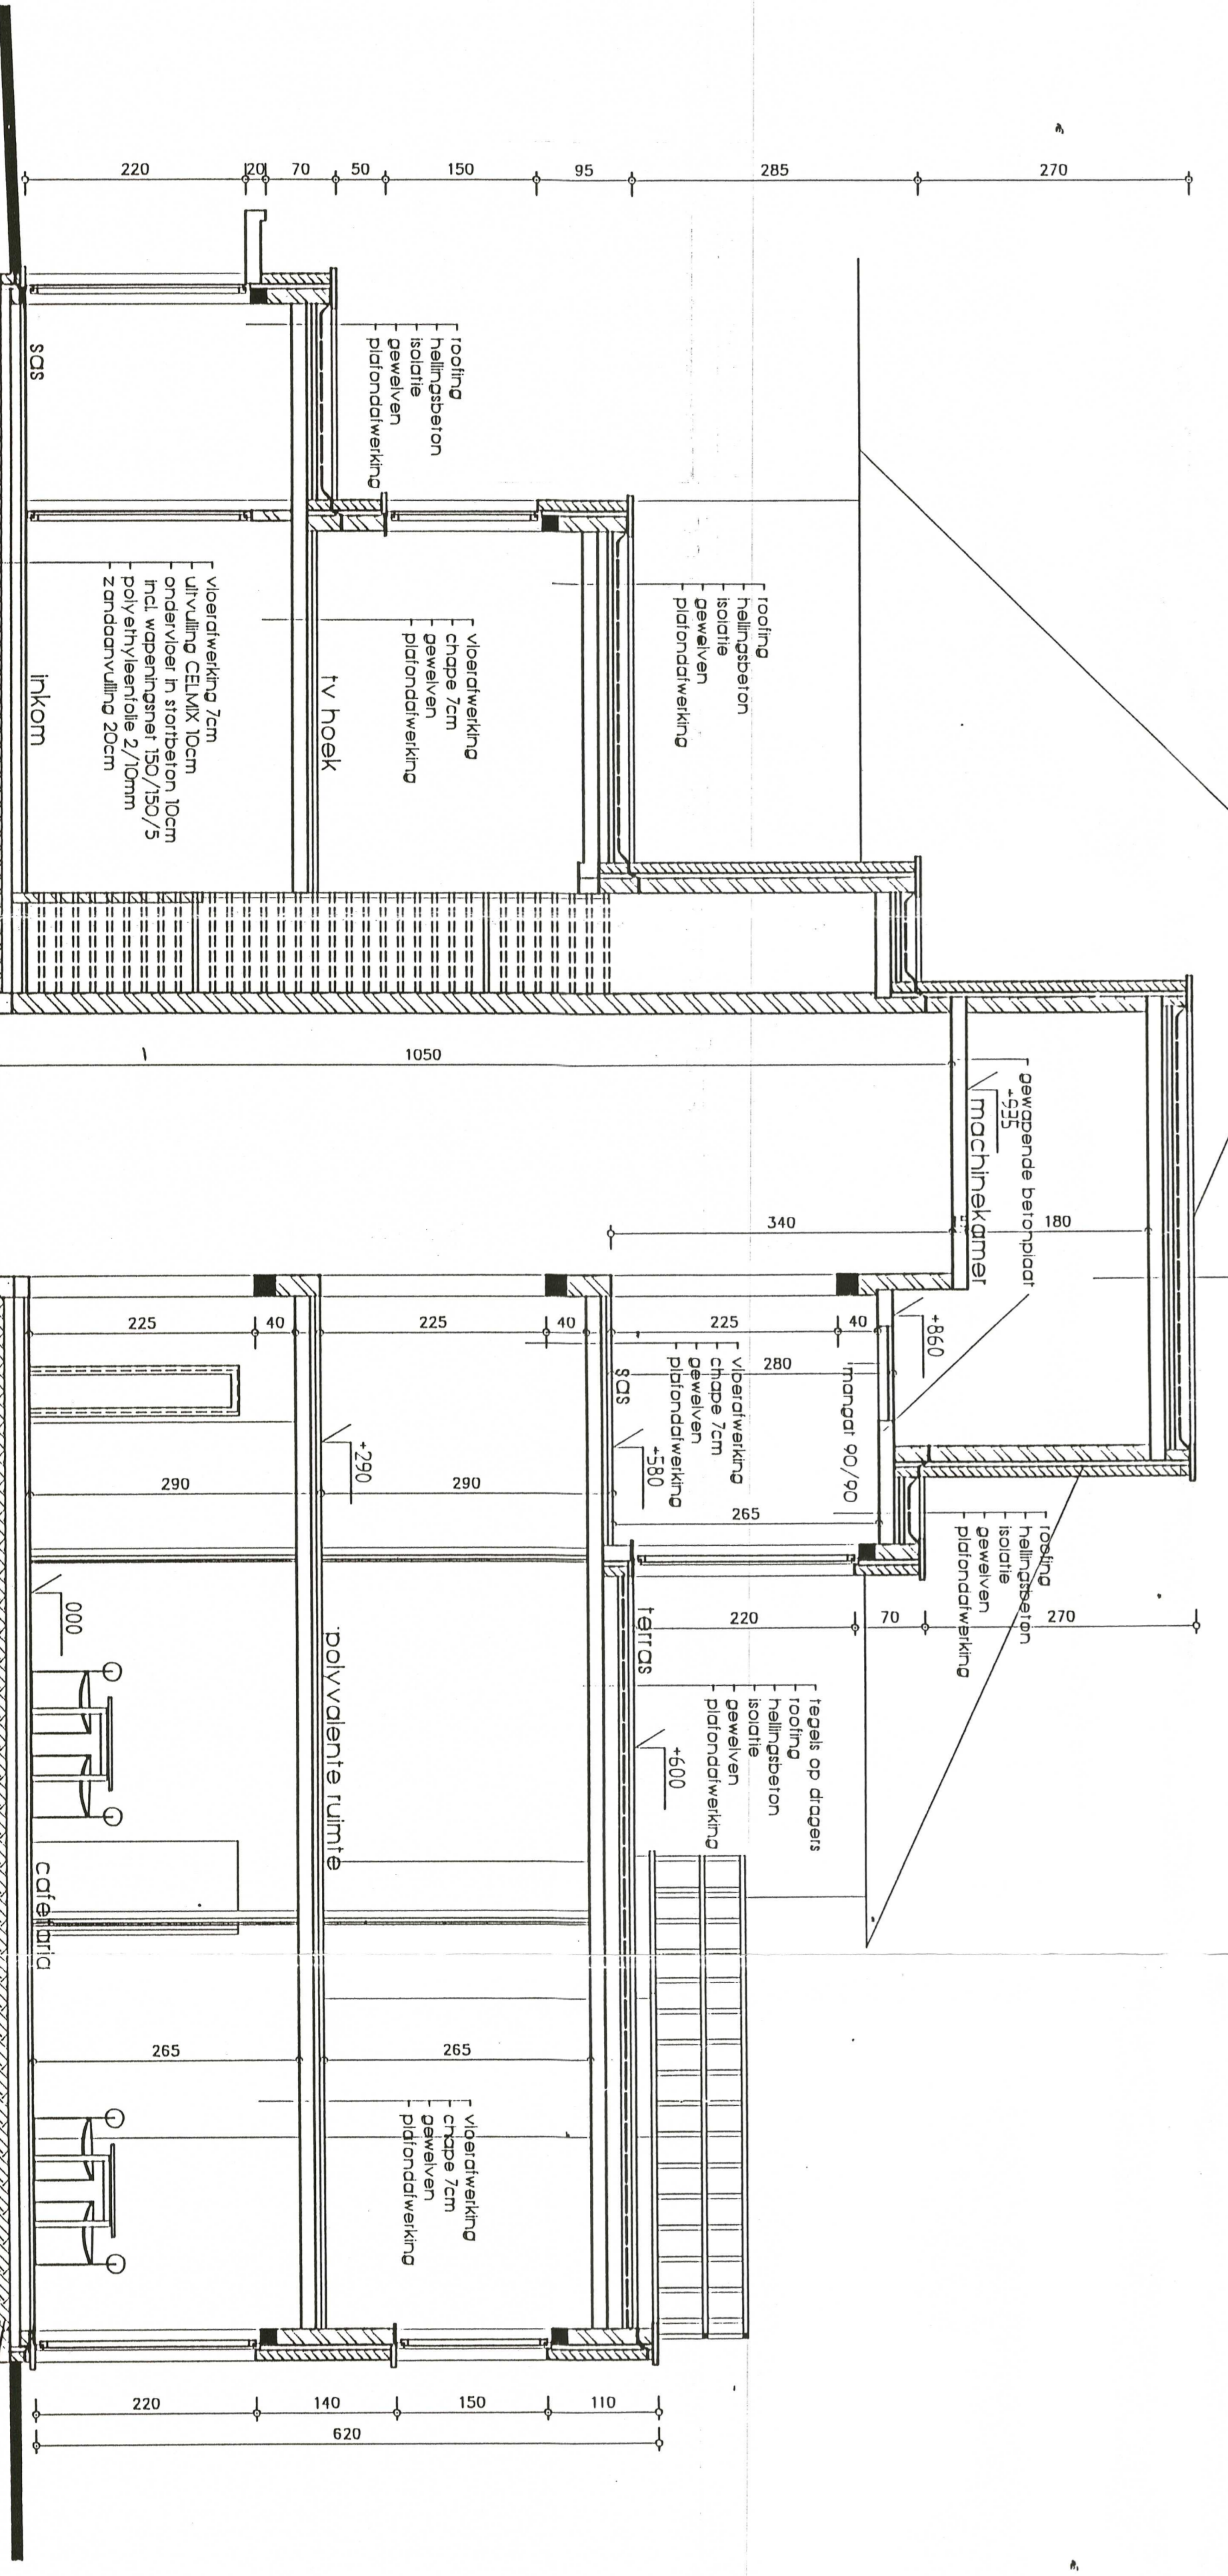

# DOORSNEDE 2

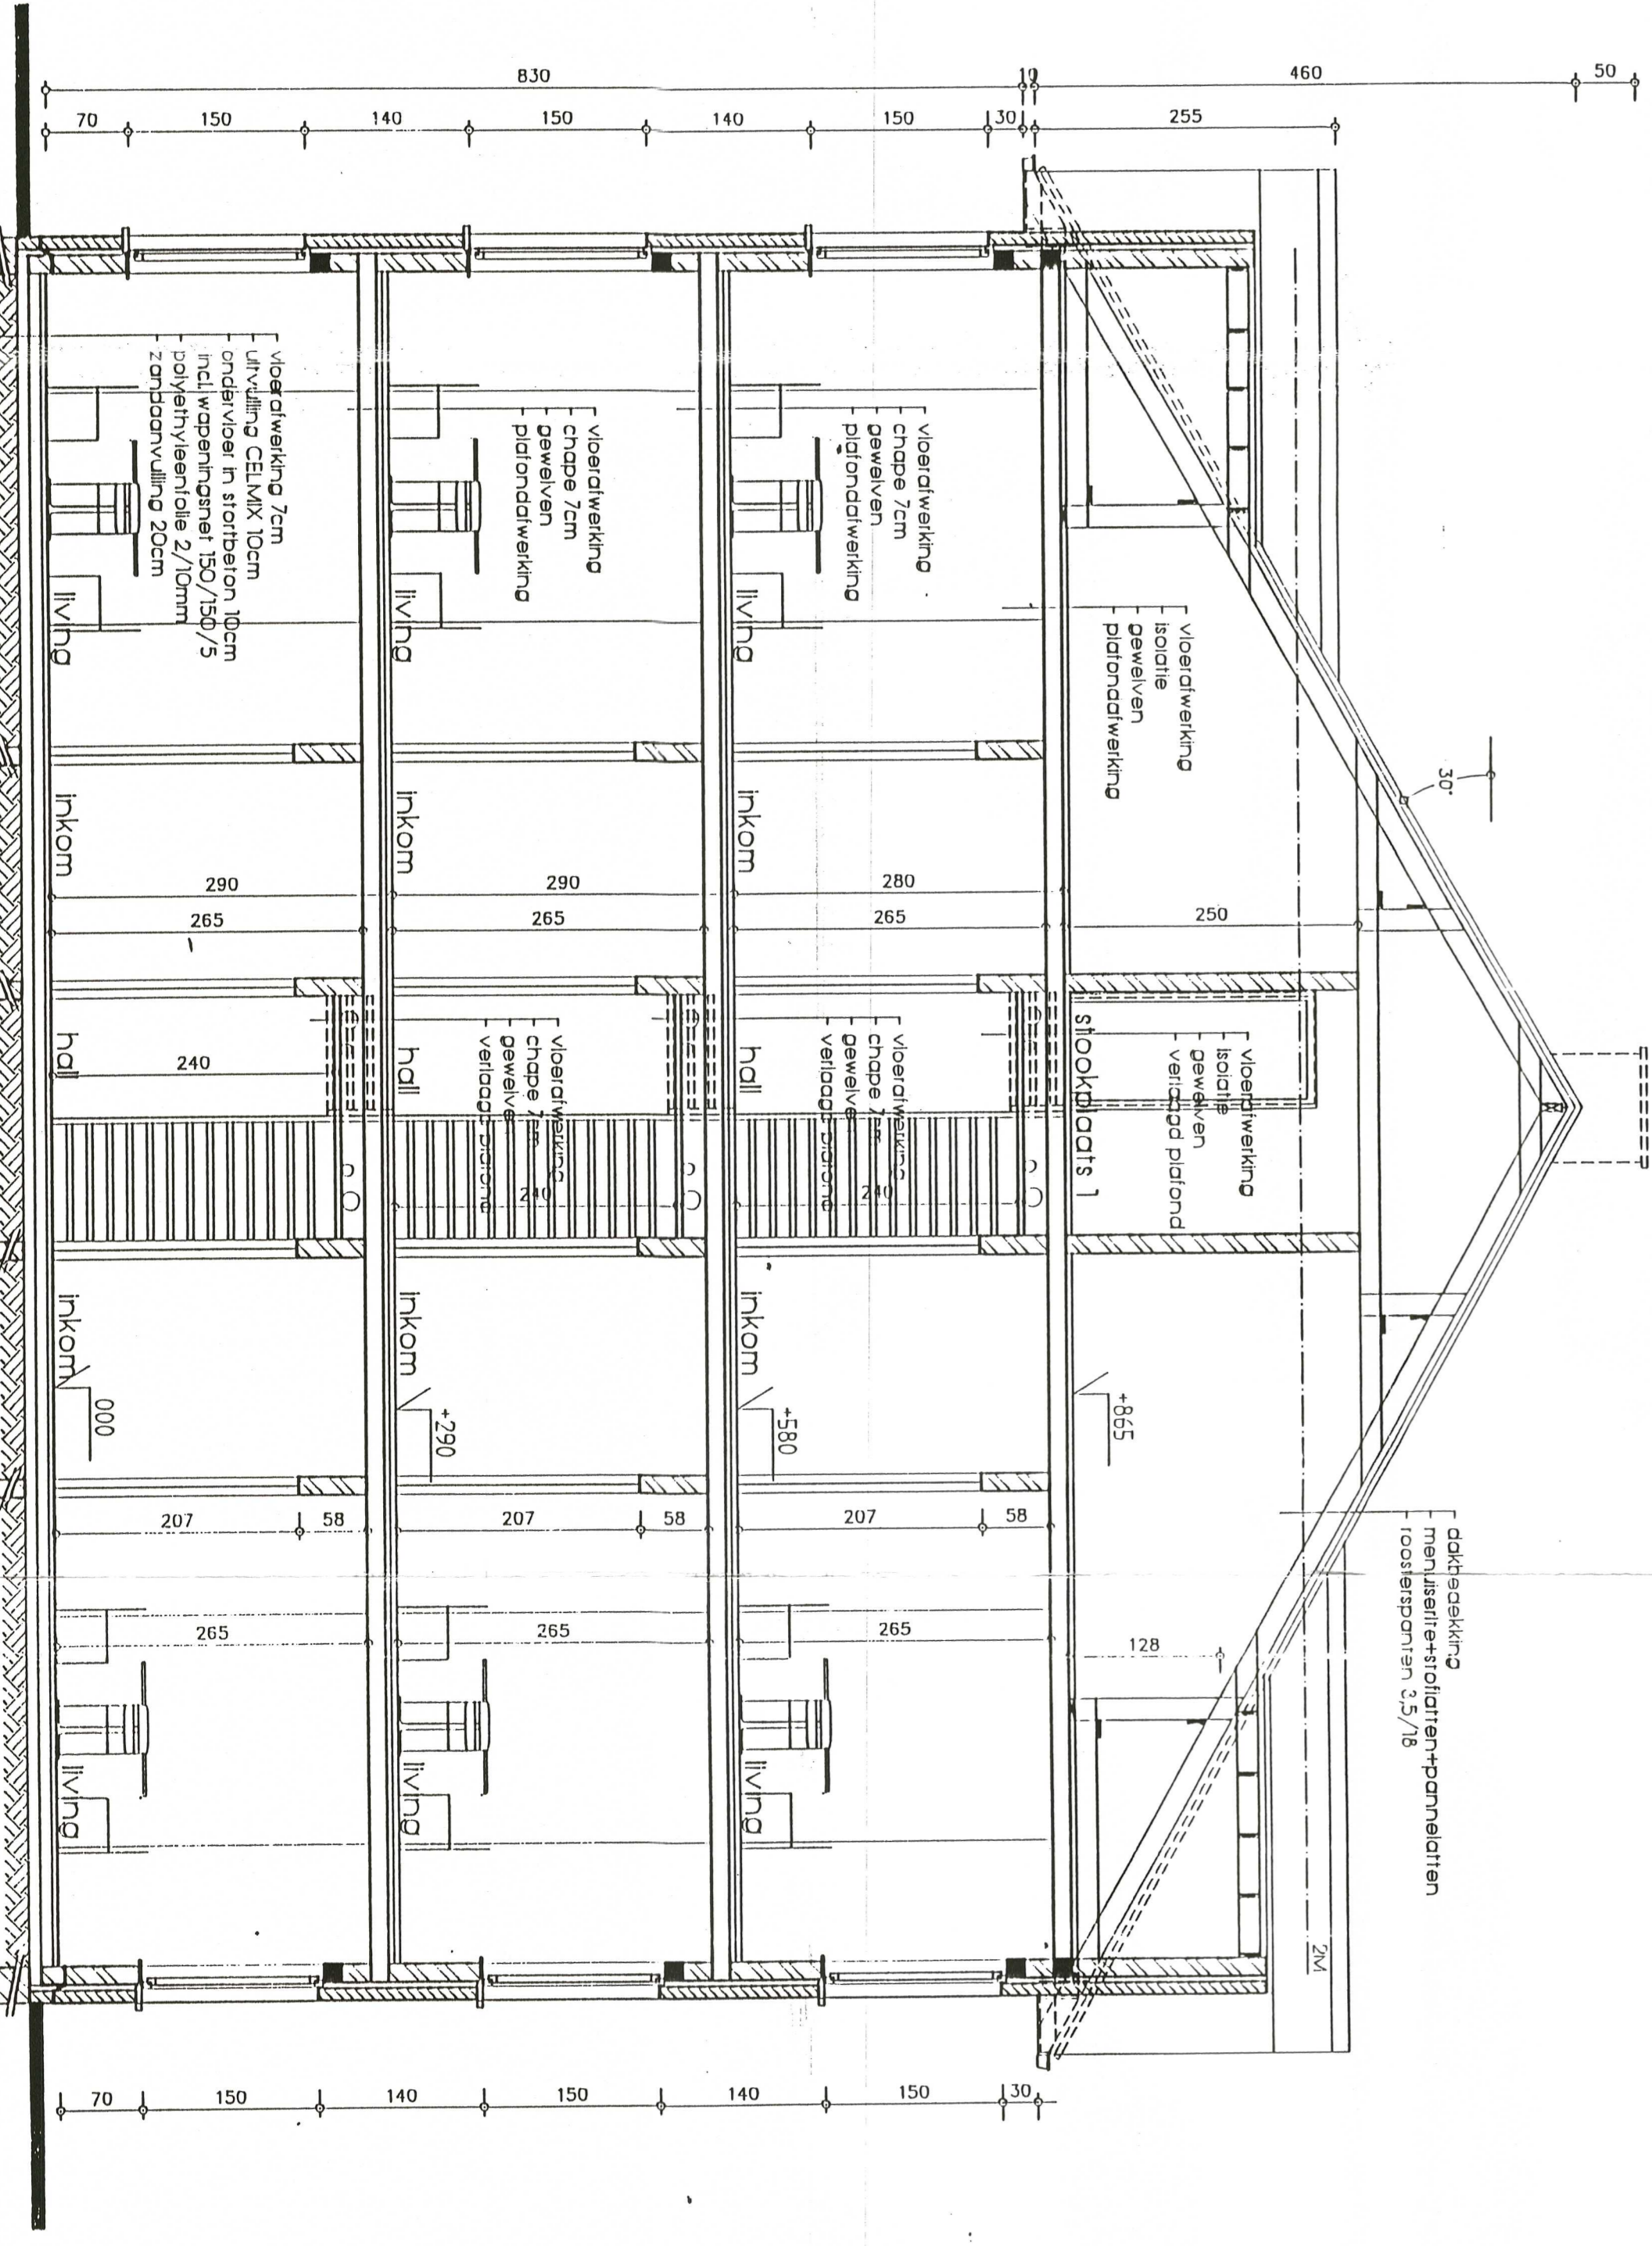

# DOORSNEDE 1

opdrachtgever : architect : gemeente :

Alle Landeigen tot op grachten en voorzijde grond

Alle Landeigen tot op grachten en voorzijde grond