


Gemeente KNESSELARE Afd. 1
Kerkstraat

Sie D ex777v


Oppervlakte 9a 29ca

VERSLAG van OPMETING
11 augustus 1995

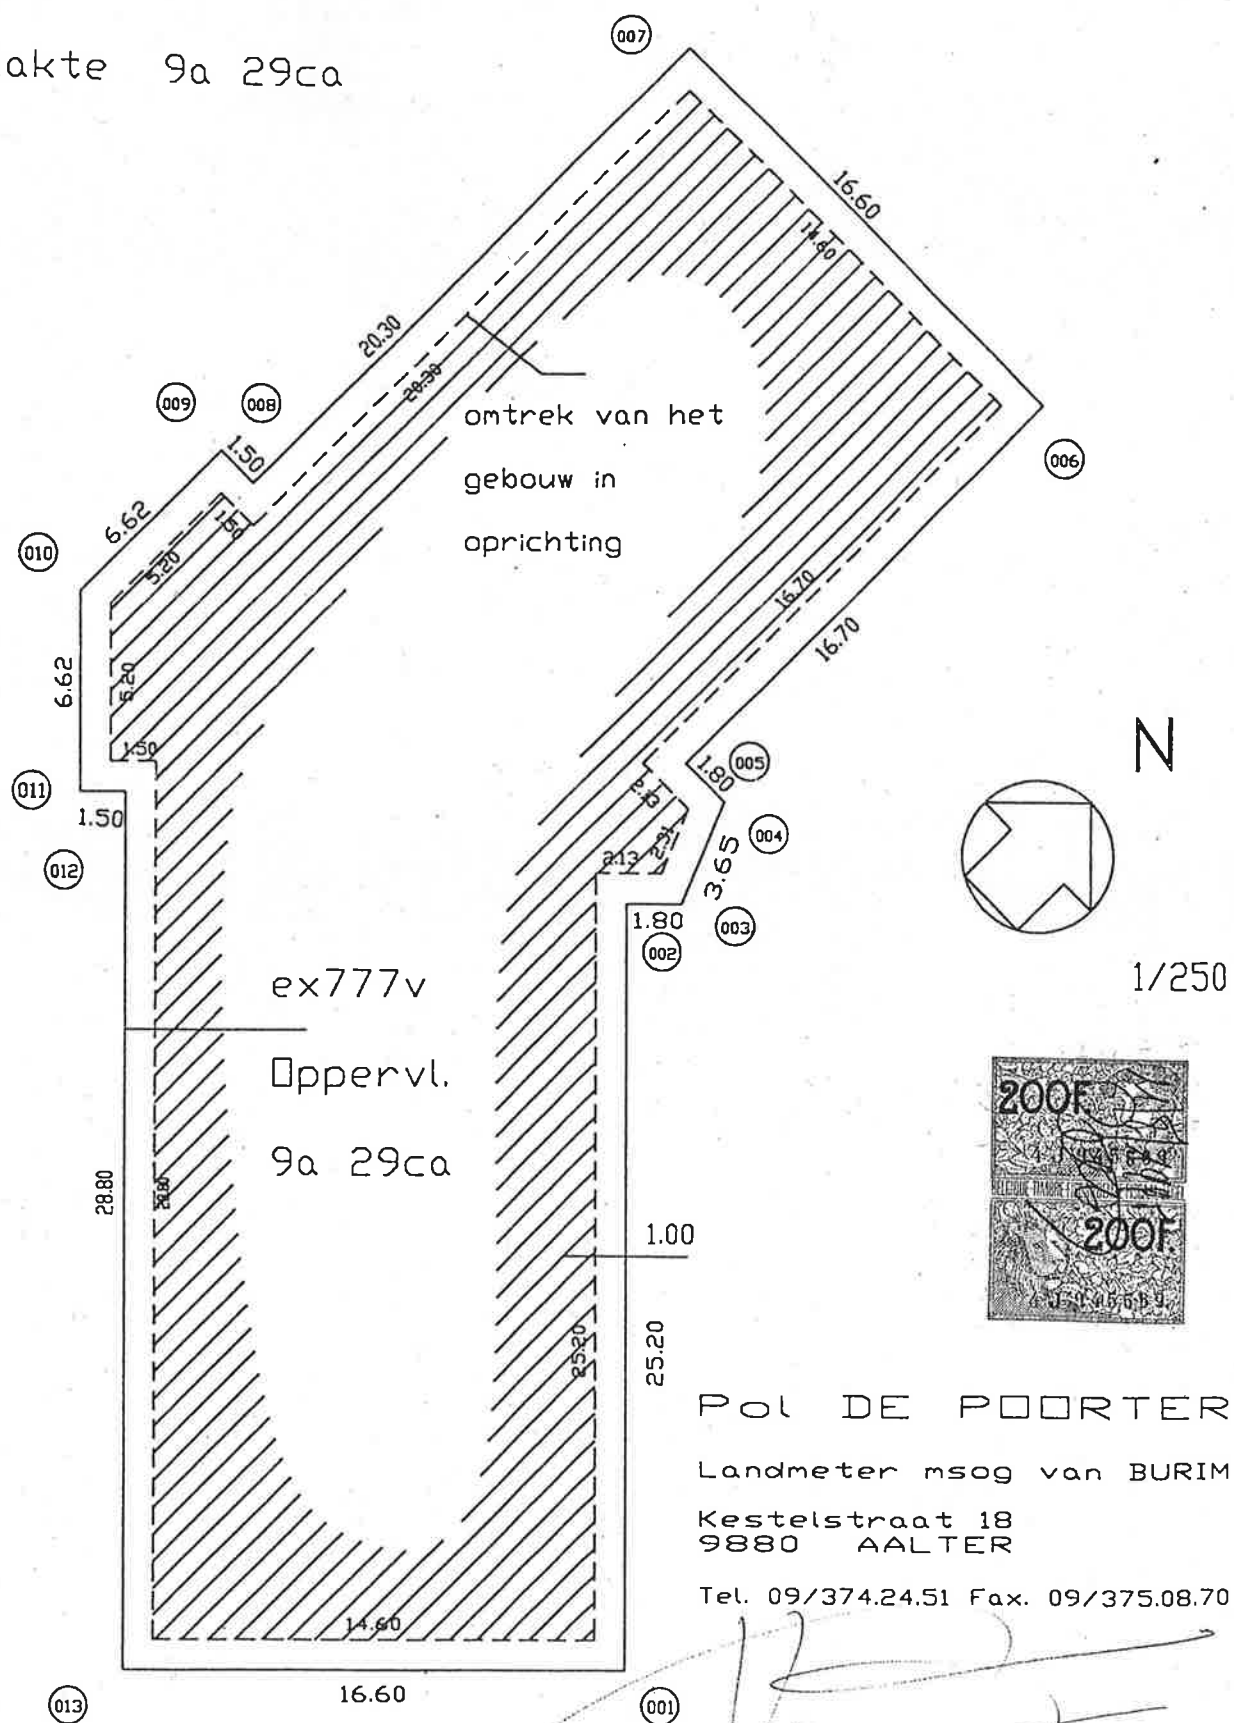

POL DE POORTER
Landmeter msog van BURIM
Kestelstraat 18
9880 AALTER
Tel. 09/374.24.51 Fax. 09/375.08.70

INPLANTING

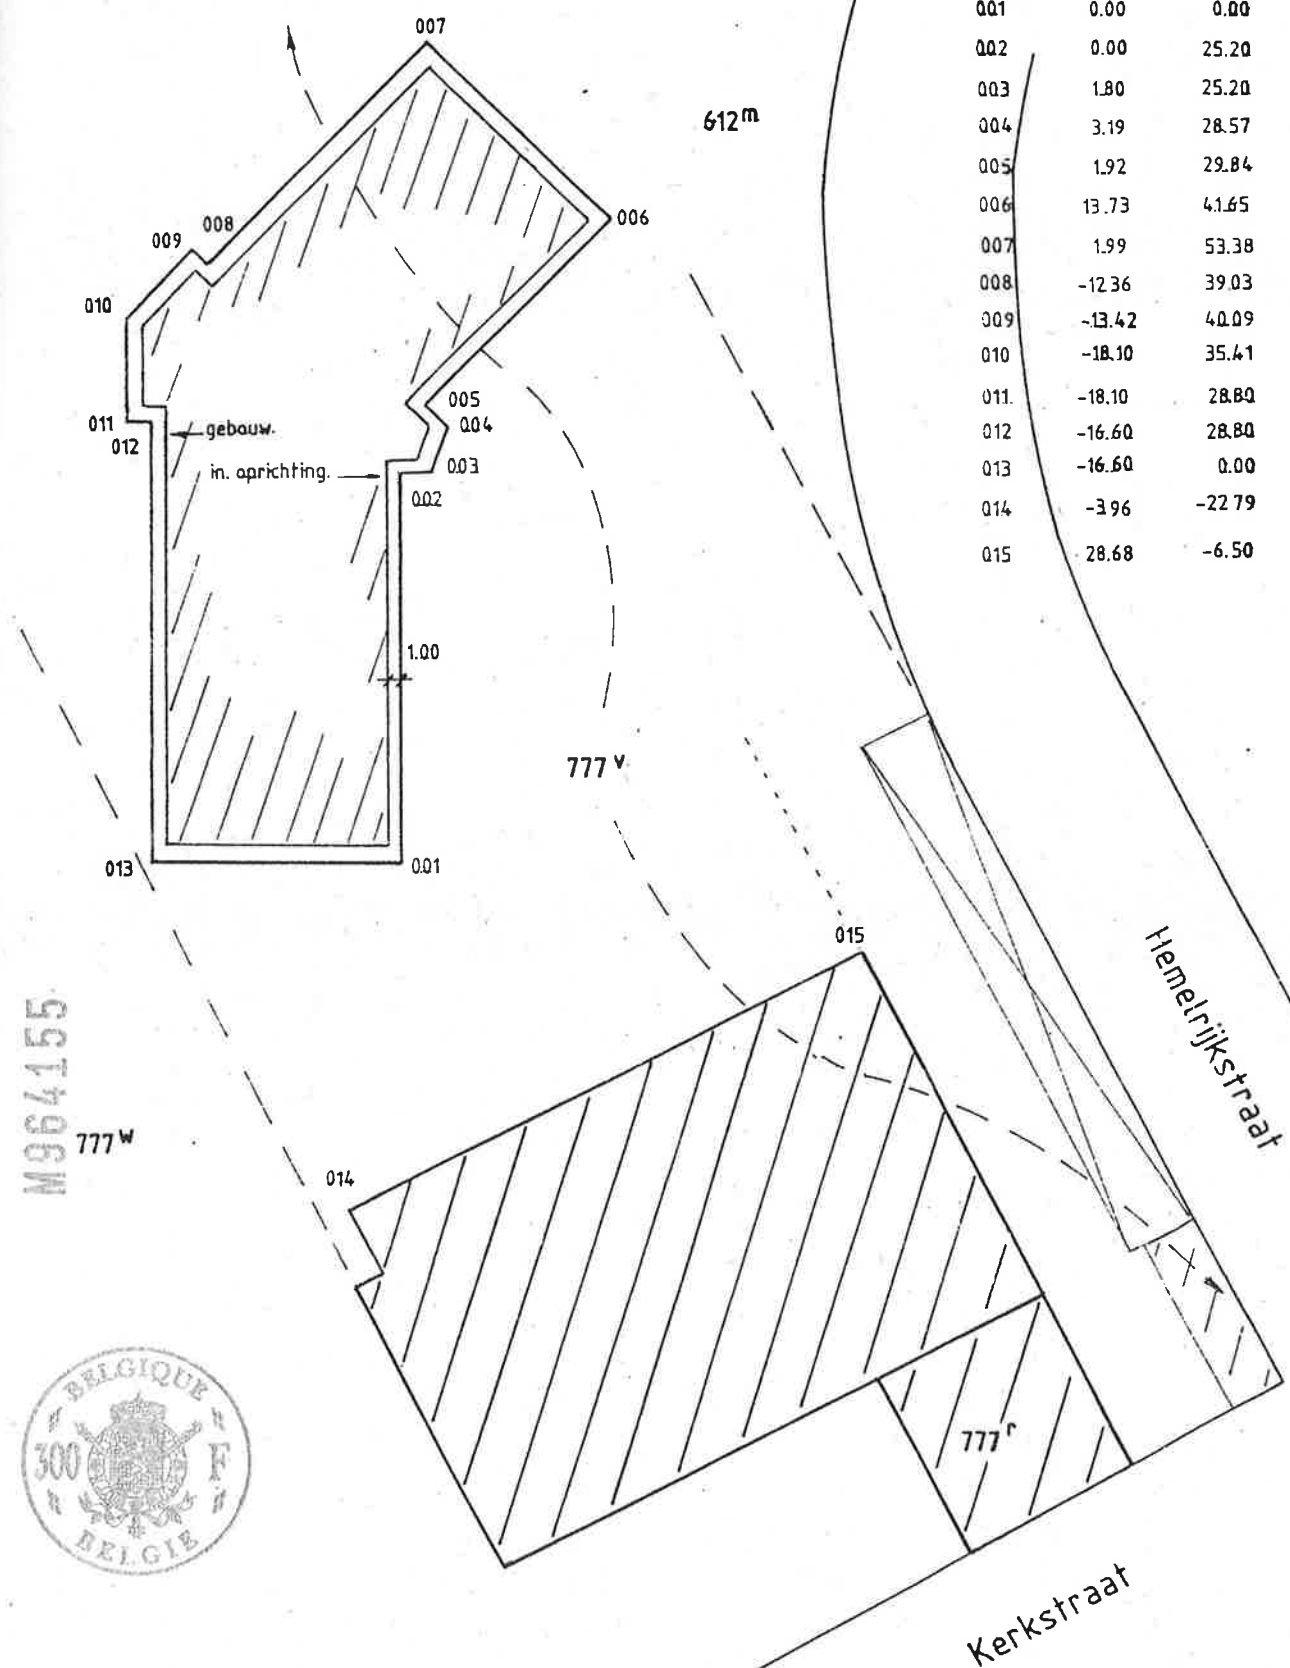

COORDINATEN

	X	Y
001	0.00	0.00
002	0.00	25.20
003	1.80	25.20
004	3.19	28.57
005	1.92	29.84
006	13.73	41.65
007	1.99	53.38
008	-12.36	39.03
009	-13.42	40.09
010	-18.10	35.41
011	-18.10	28.80
012	-16.60	28.80
013	-16.60	0.00
014	-3.96	-22.79
015	28.68	-6.50

[Handwritten signatures and scribbles]

Gekorttekend "ne varietur" door
partijen en ons Jozef Dauwe notaris
te Eeklo om gehecht te blijven aan
een akte heden verleden voor voor-
noemde notaris.

Eeklo, de 17^{de} 19^{de} 96

Geregistreerd bladen reuocelen
te Eeklo, boek 136 blad 30 vak 18
op 10^{de} NOV. 1996
Ontvangen: DUAZEND Frank (1.000 fr)

[Handwritten signature]
J. SOUBERT

VOOR EENSLUIDEND VERKLAARD AFSCHRIFT.



[Handwritten signature]

Dep. 14721

Zegel	Overg.	5166
	Ins.	13 476
Leen	Overg.	2100
	Ins.	1800
Verz.	Dep.	80
	plan	22982

[Handwritten note: 47 x ned plan]

Overgeschreven te Gent, tweede kantoor der hypotheek
op 1. december 1996 Boek 6792 Nr. 2
en ambtelijke ingeschreven Boek Nr.
Kosten tweeentwintigduizend negenhonderd twee en

DE BEWAARDE
E. VAN BEVER

P.R. 000-2003041-88

tachtig frank.