

afd. 1, sec. B, nr. 367A2  
Lot 1

Perceelsgrens : 14.61m


Perceelsgrens : 35.09m

Perceelsgrens : 37.73m

afd. 1, sec. B, nr. 367H2

afd. 1, sec. B, nr. 367C3

aansluiting op de openbare riolering  
volgens de voor schriften van de  
technische dienst van de gemeente  
(Hoogte aansluiting te bekijken ter plaatse)

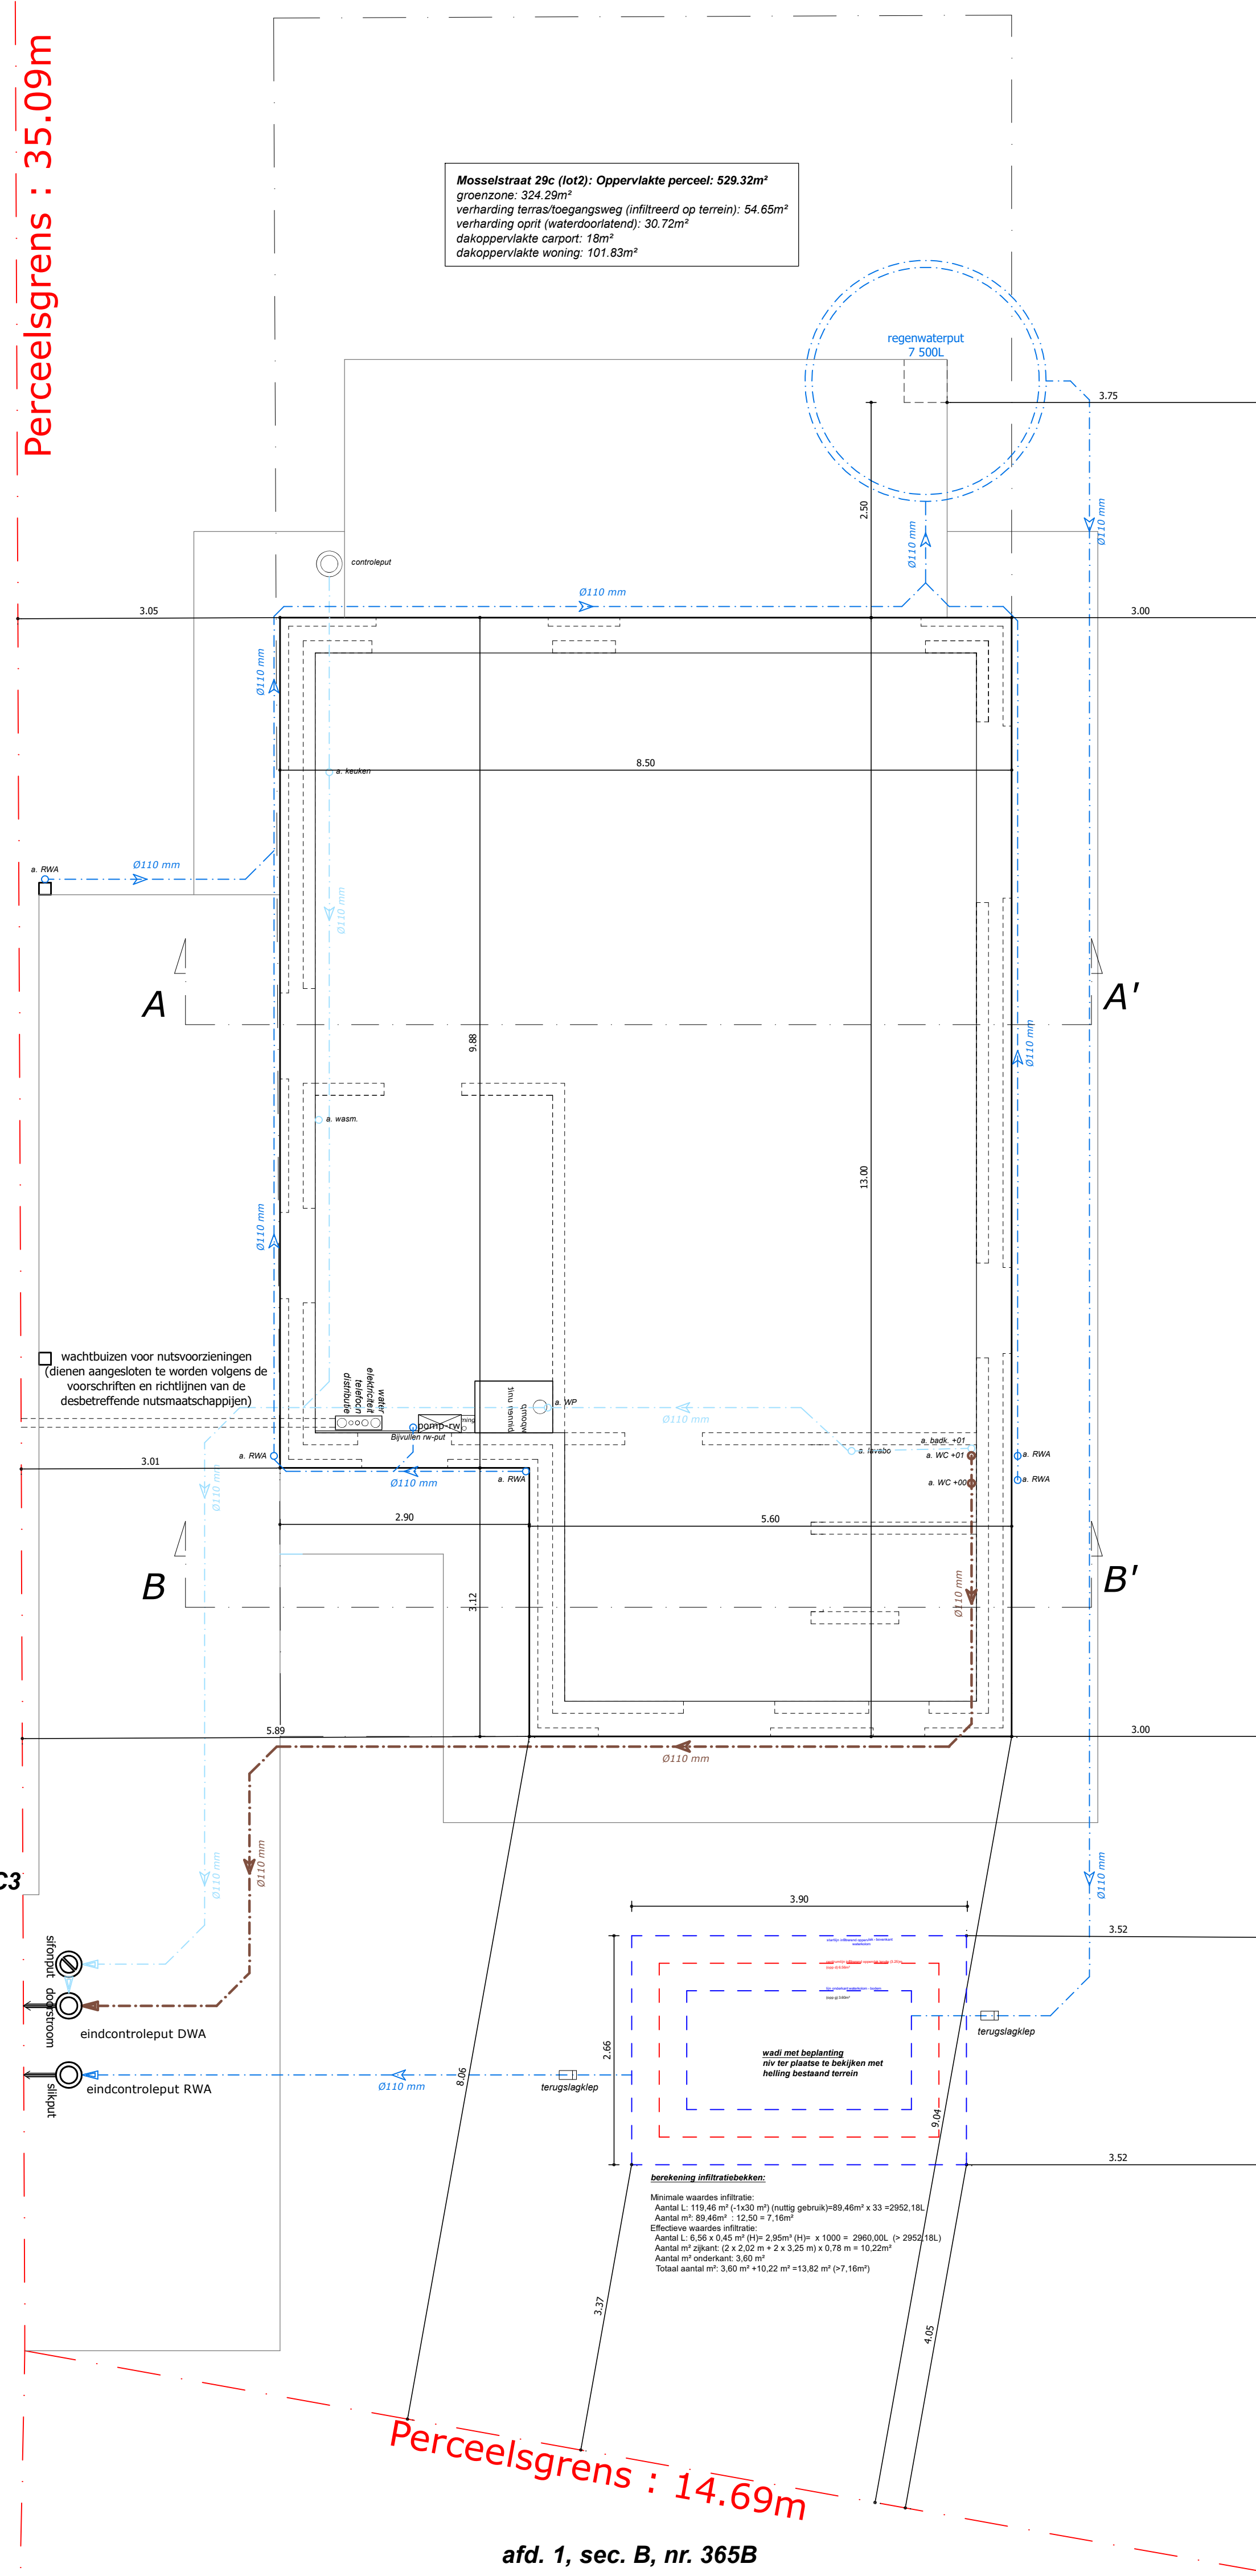

Perceelsgrens : 14.69m

afd. 1, sec. B, nr. 365B

ZIE PLAN STUDIEBUREAU VOOR STABILITEIT

LEGENDE RIOLERINGSPLAN

- regenwater
- huishoudwater
- fecaliën

funderings- & rioleringsplan

schaal 1:50

lot 2