


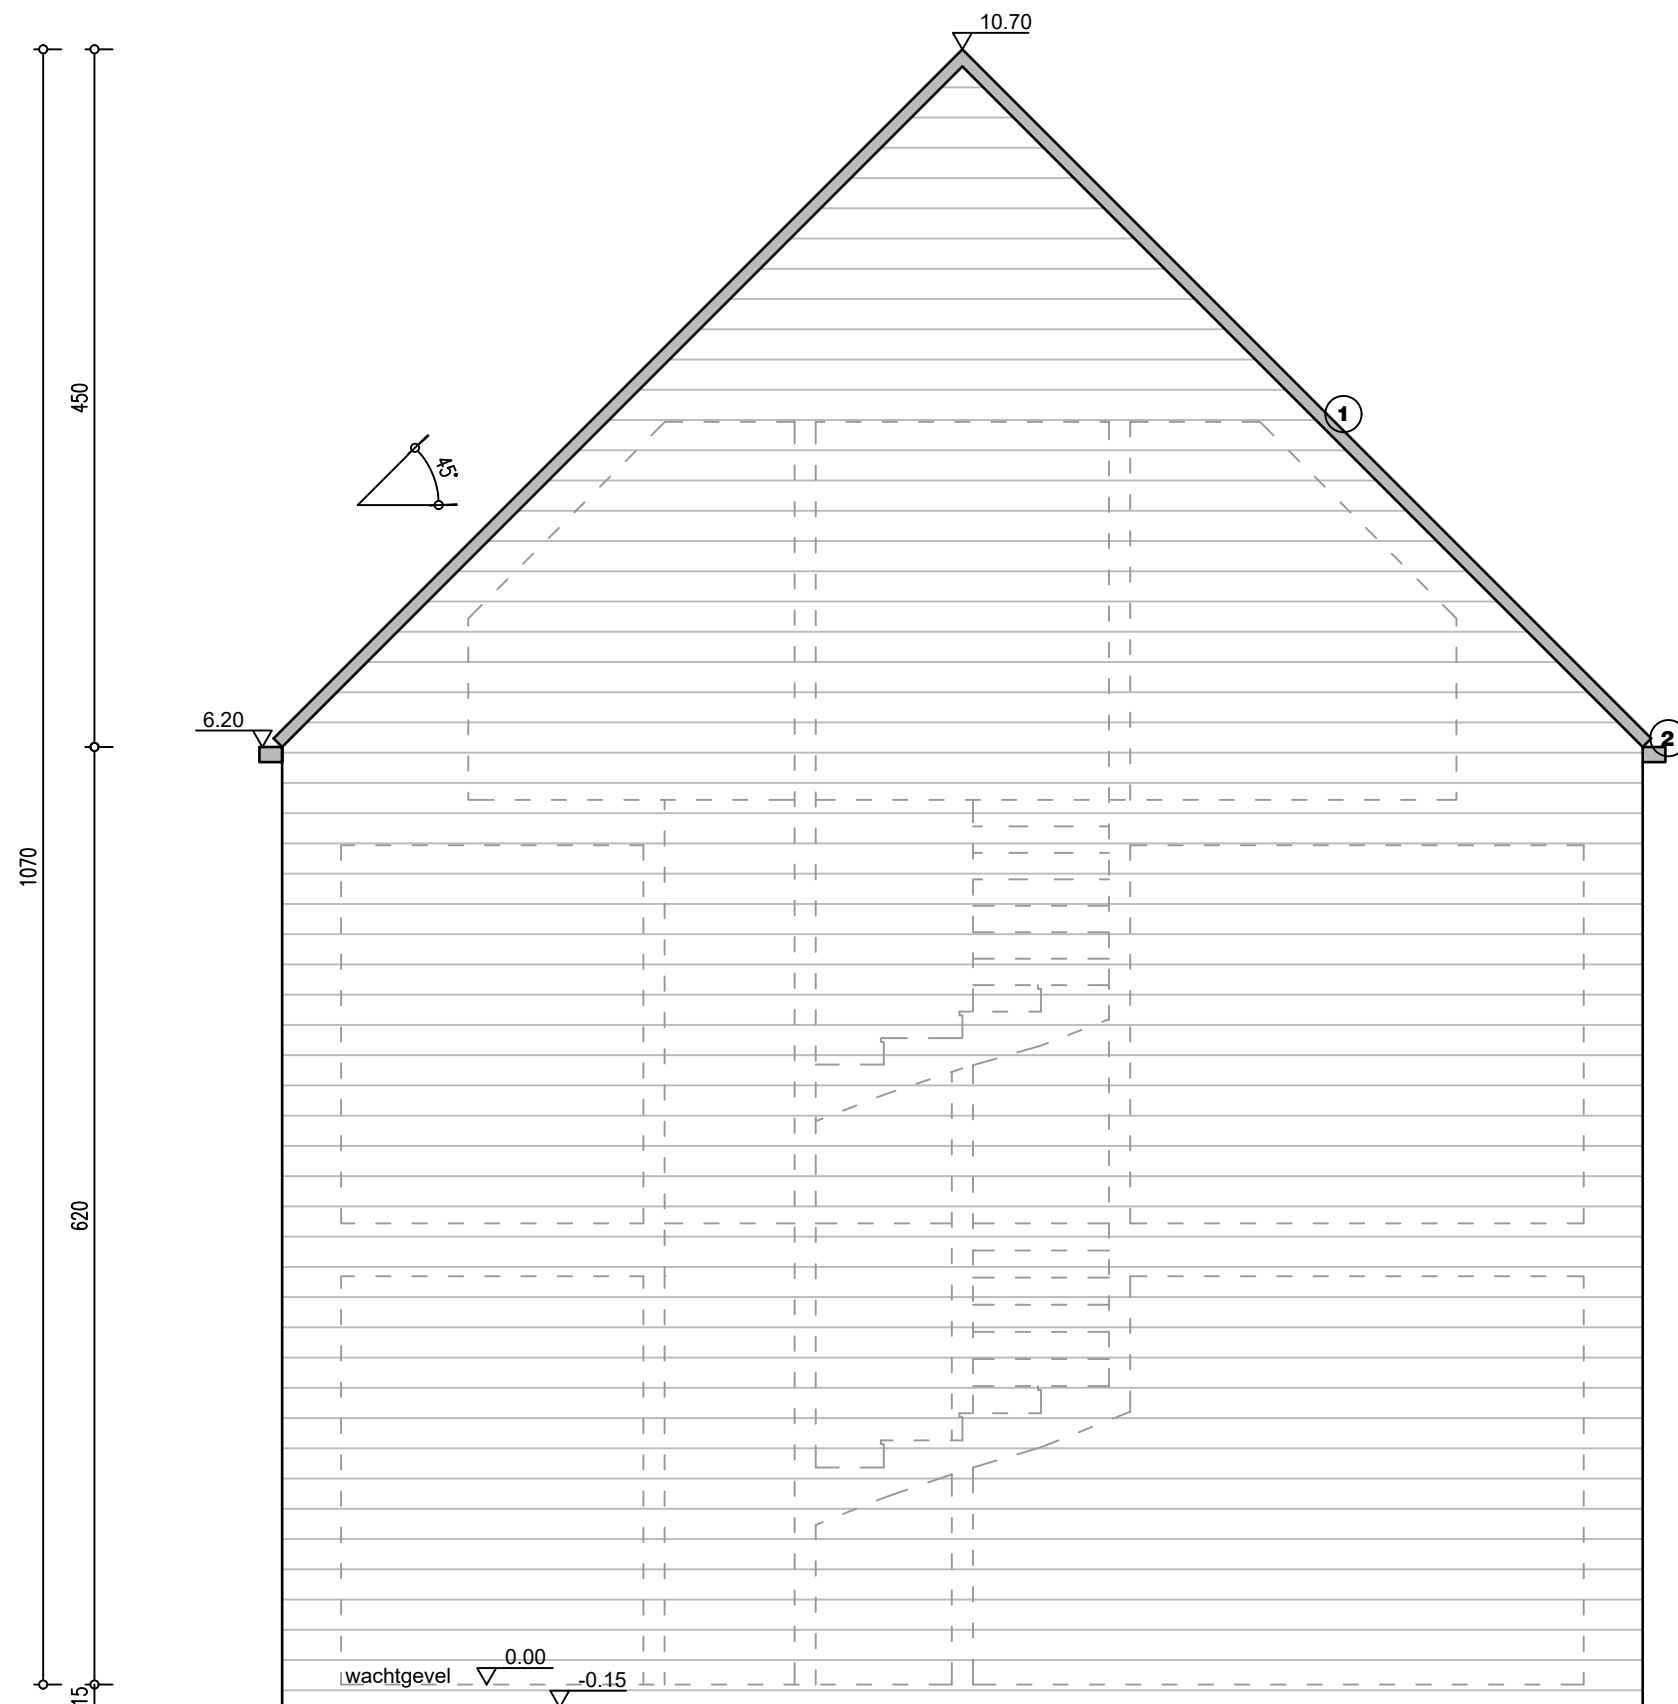

ZIJGEVEL RECHTS

NIEUWBOUW WONING TE O.L.VROUWESTRAAT 34 - lot 1, KESSEL

