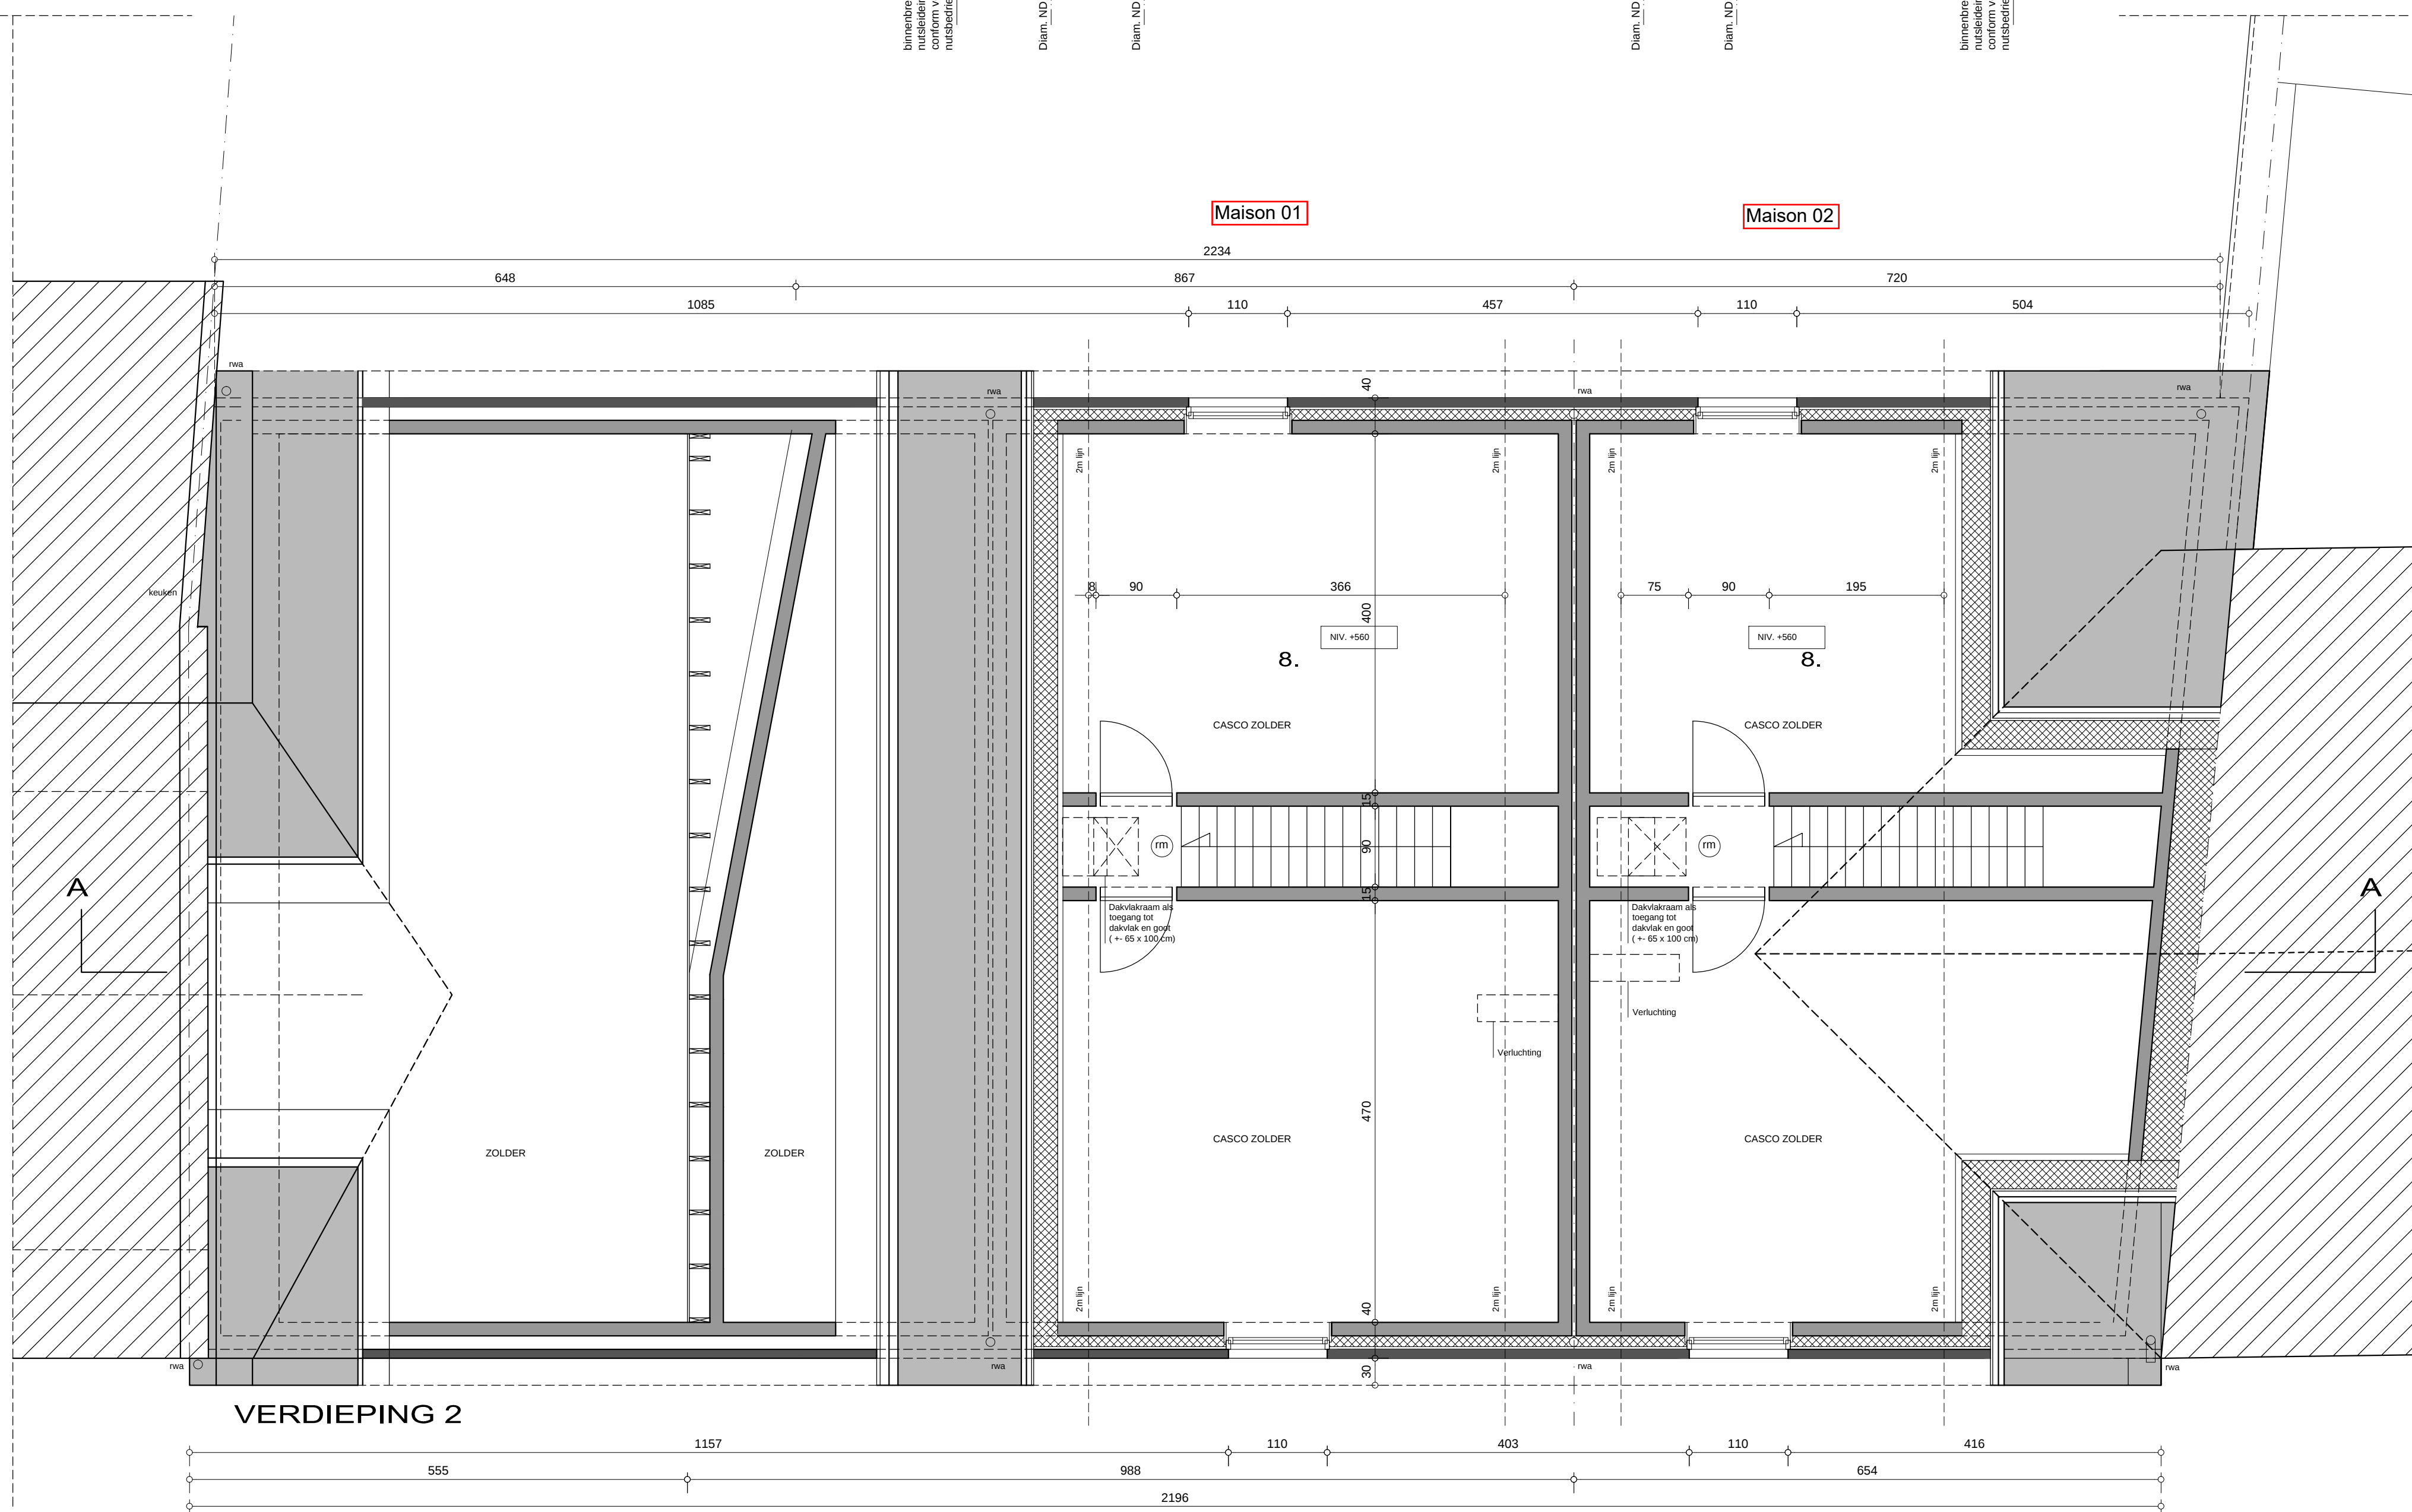
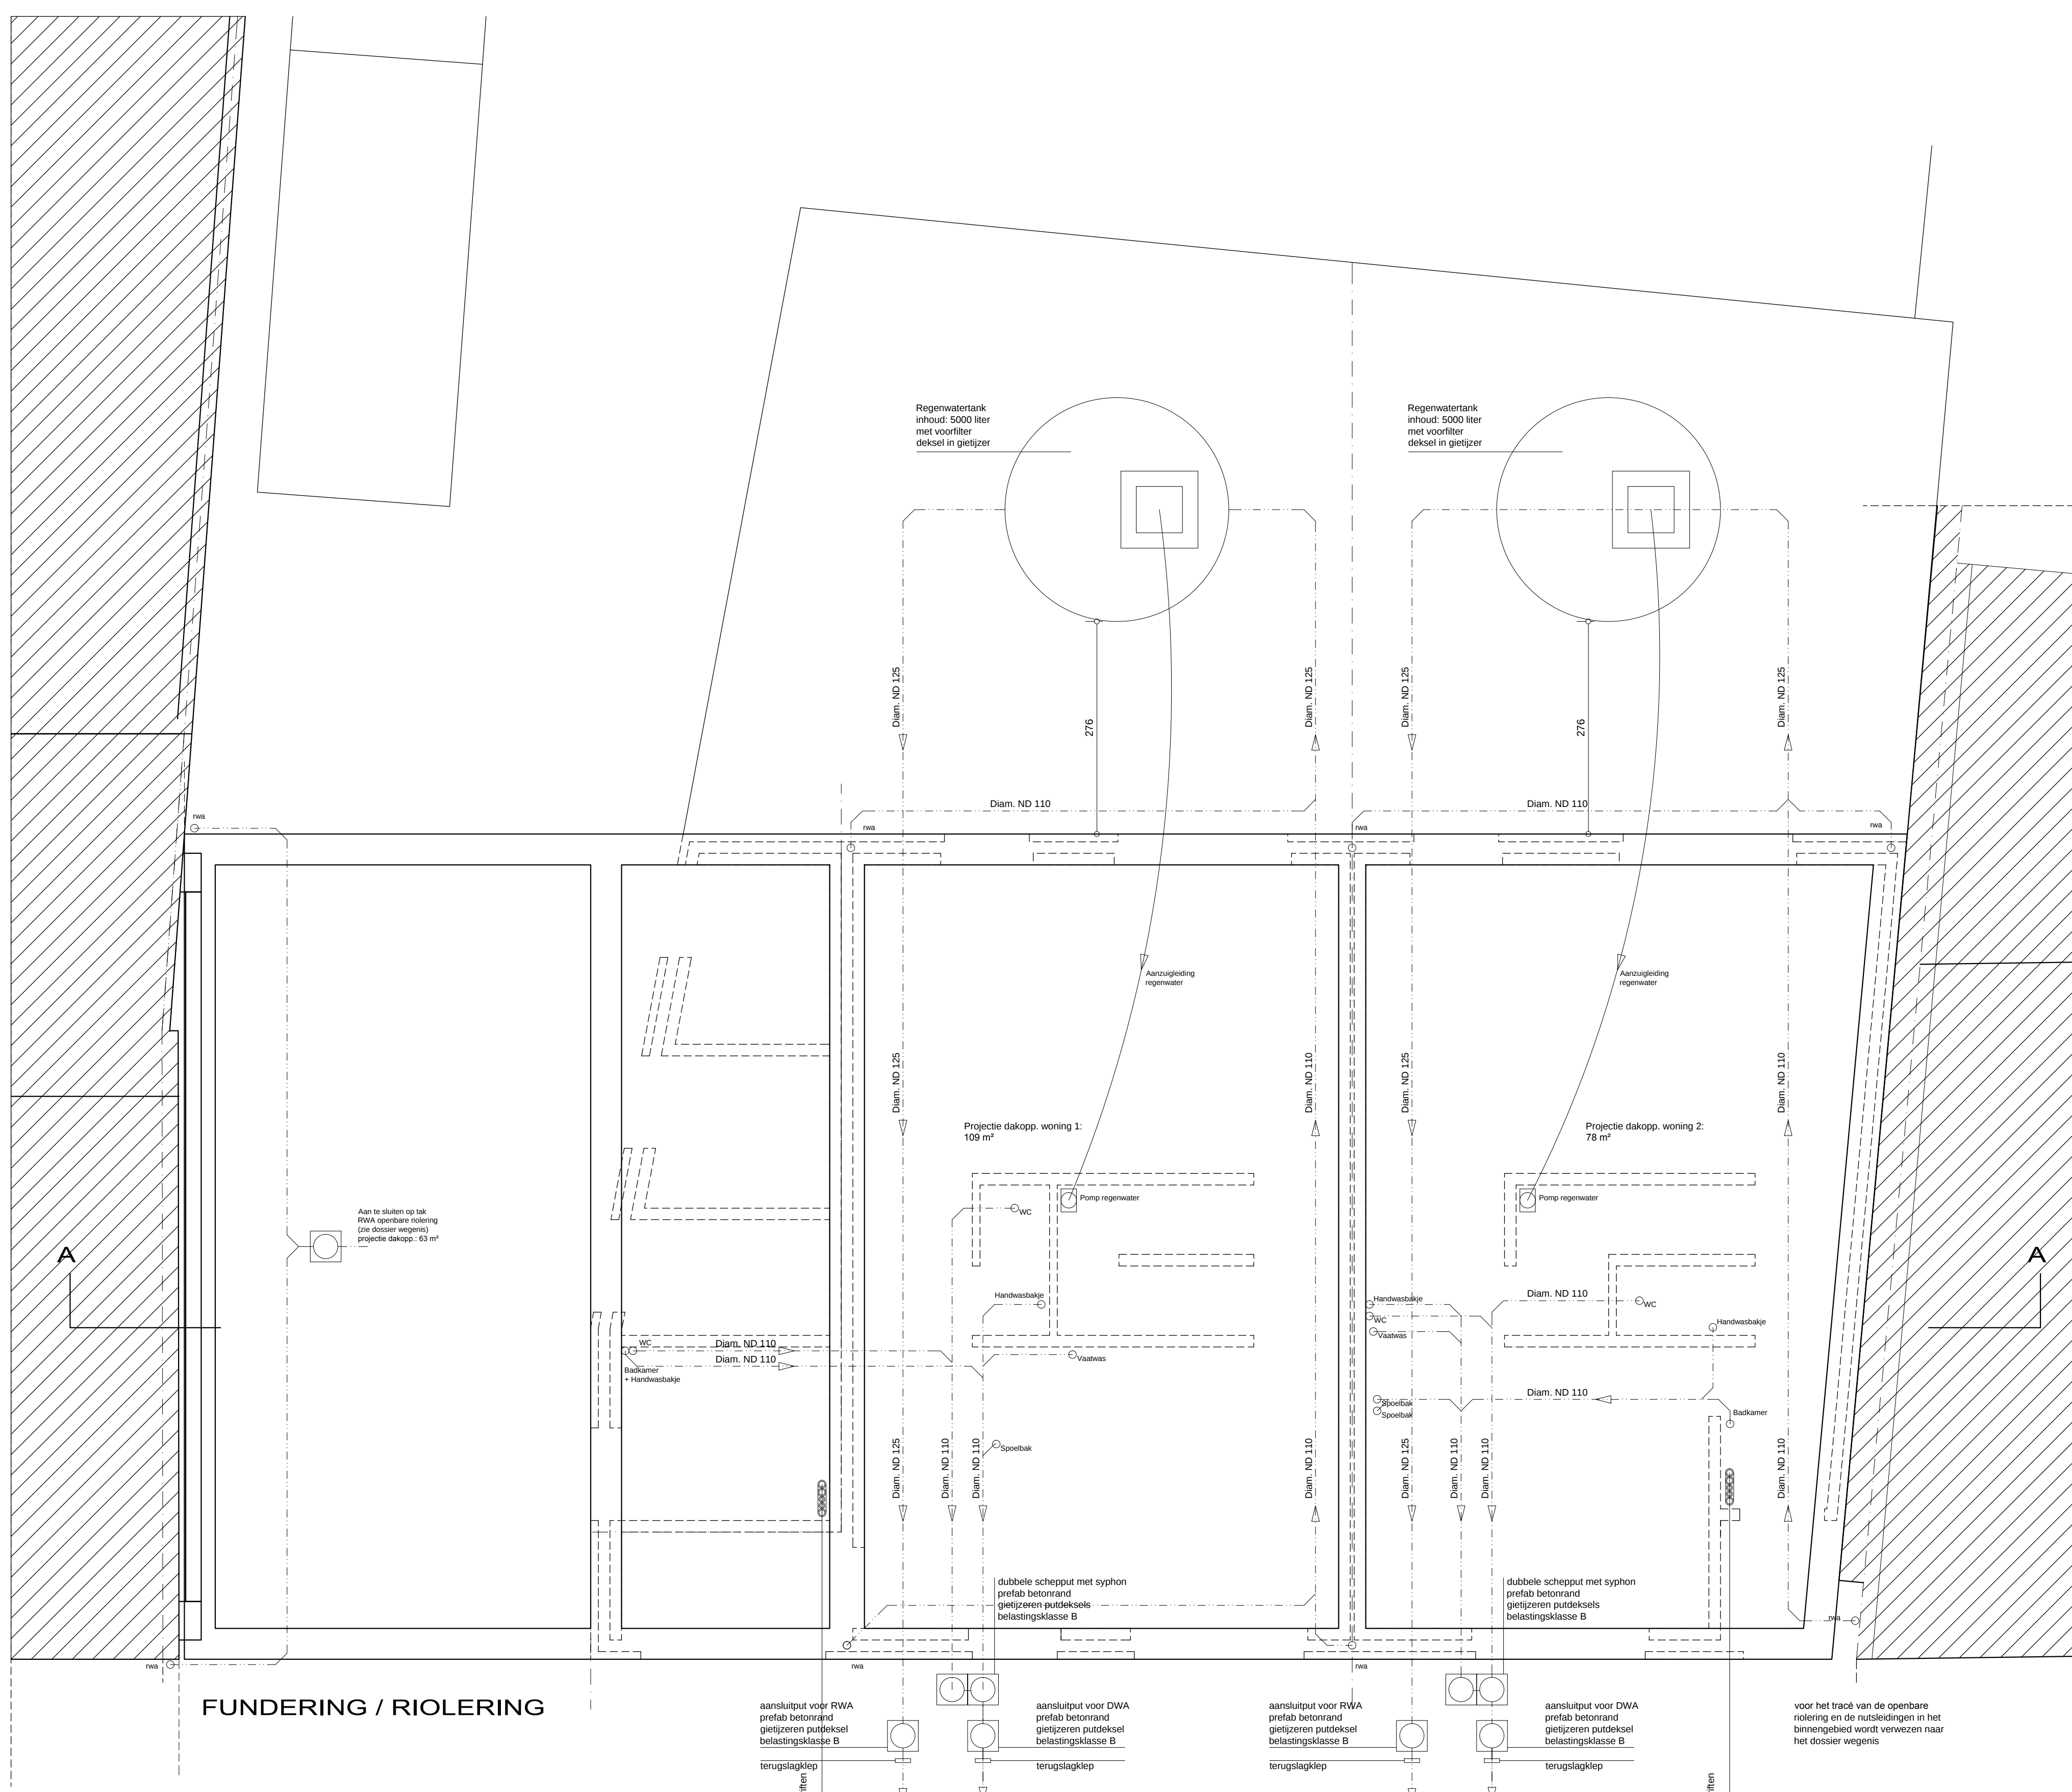


[illegible]

BOUWAANVRAAG dd. 04/07/2012		PLANNR. 1/2
VLABO-Project: realiseren van 2 woningen		
PLANNEN FUNDERINGS- EN RIOLERINGSPLAN GELUKVLOERS VERDIEPING 1 VERDIEPING 2		Schaal: 1 50 1 50 1 50 1 50
PROVINCIE GEMEENTE ONTWERP LIGGING kad. gekend:	West - Vlaanderen 8580 Avelgem VLABO-Project: Realiseren van 2 woningen Doorniksesteenweg 356 4de afdeling, sectie B, nr(s) 51s,51t,61e	
opdrachtgever:	T.PALM - ELBO N.V. Oudeaantsterrenweg 281 9400 Erpe-Mere	
architecten:	B5 architecten TV Beeklaan 22 9051 Sint-Denis-Willeme / Gent mob. 0478 / 41 44 41	
opdrachtgever	voor architectenbureau Dettin Van Everbeke bvba, architect Dettin Van Everbeke, zwaaiwonder voor Architect Lies Van der Straeten bvba, architect Lies Van der Straeten, zwaaiwonder	datum 04/07/2012
architecten		datum 04/07/2012
aannemer		datum