



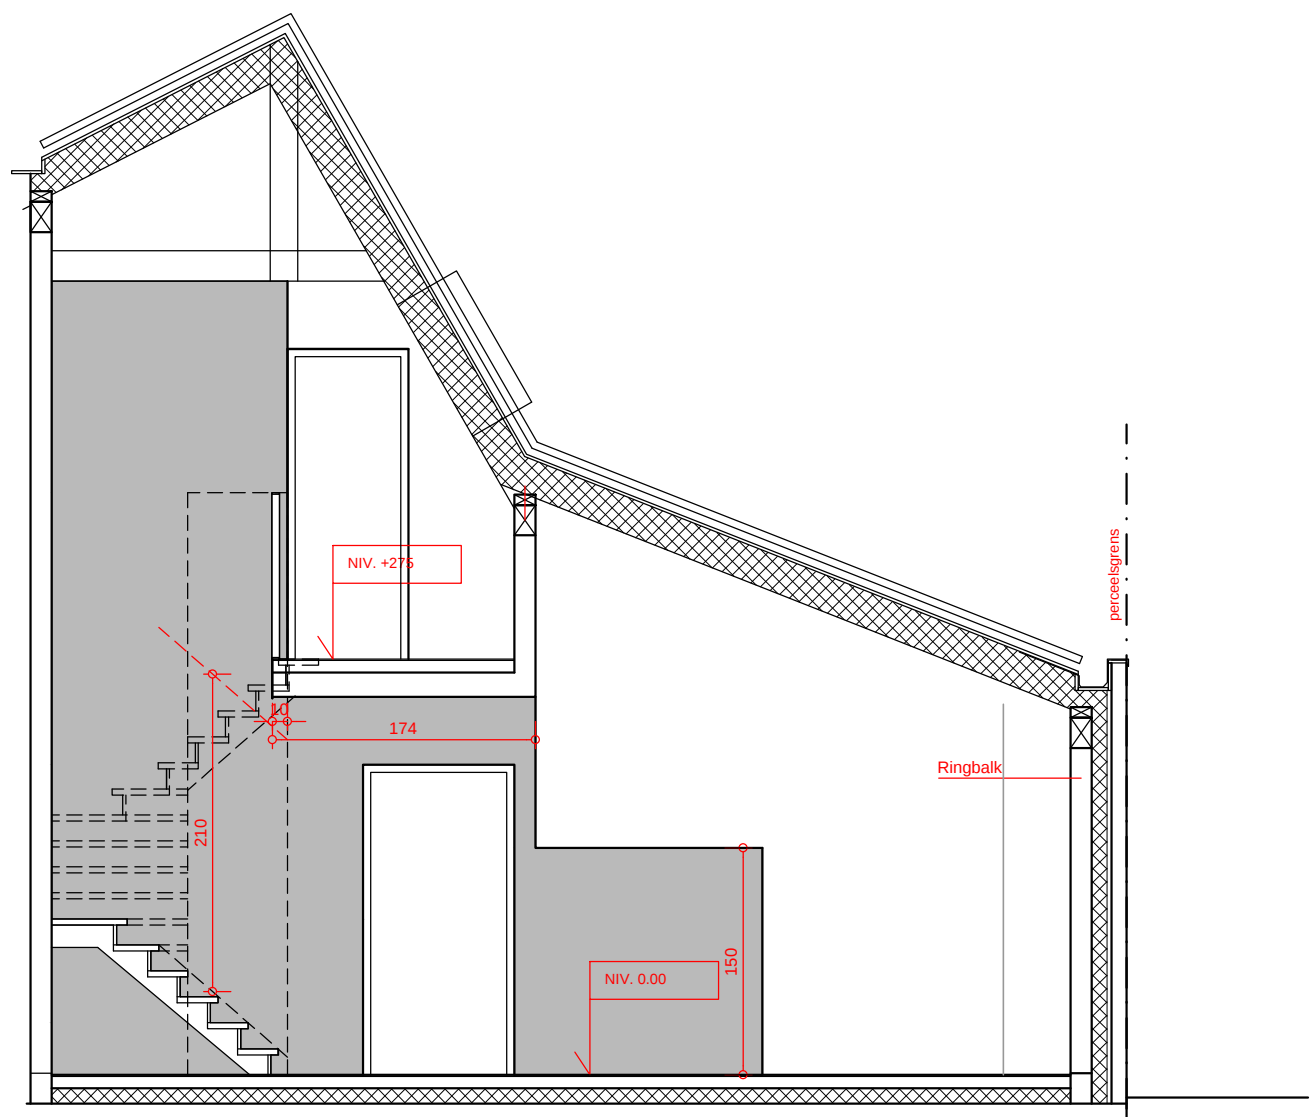

WONING 6

SNEDE C3

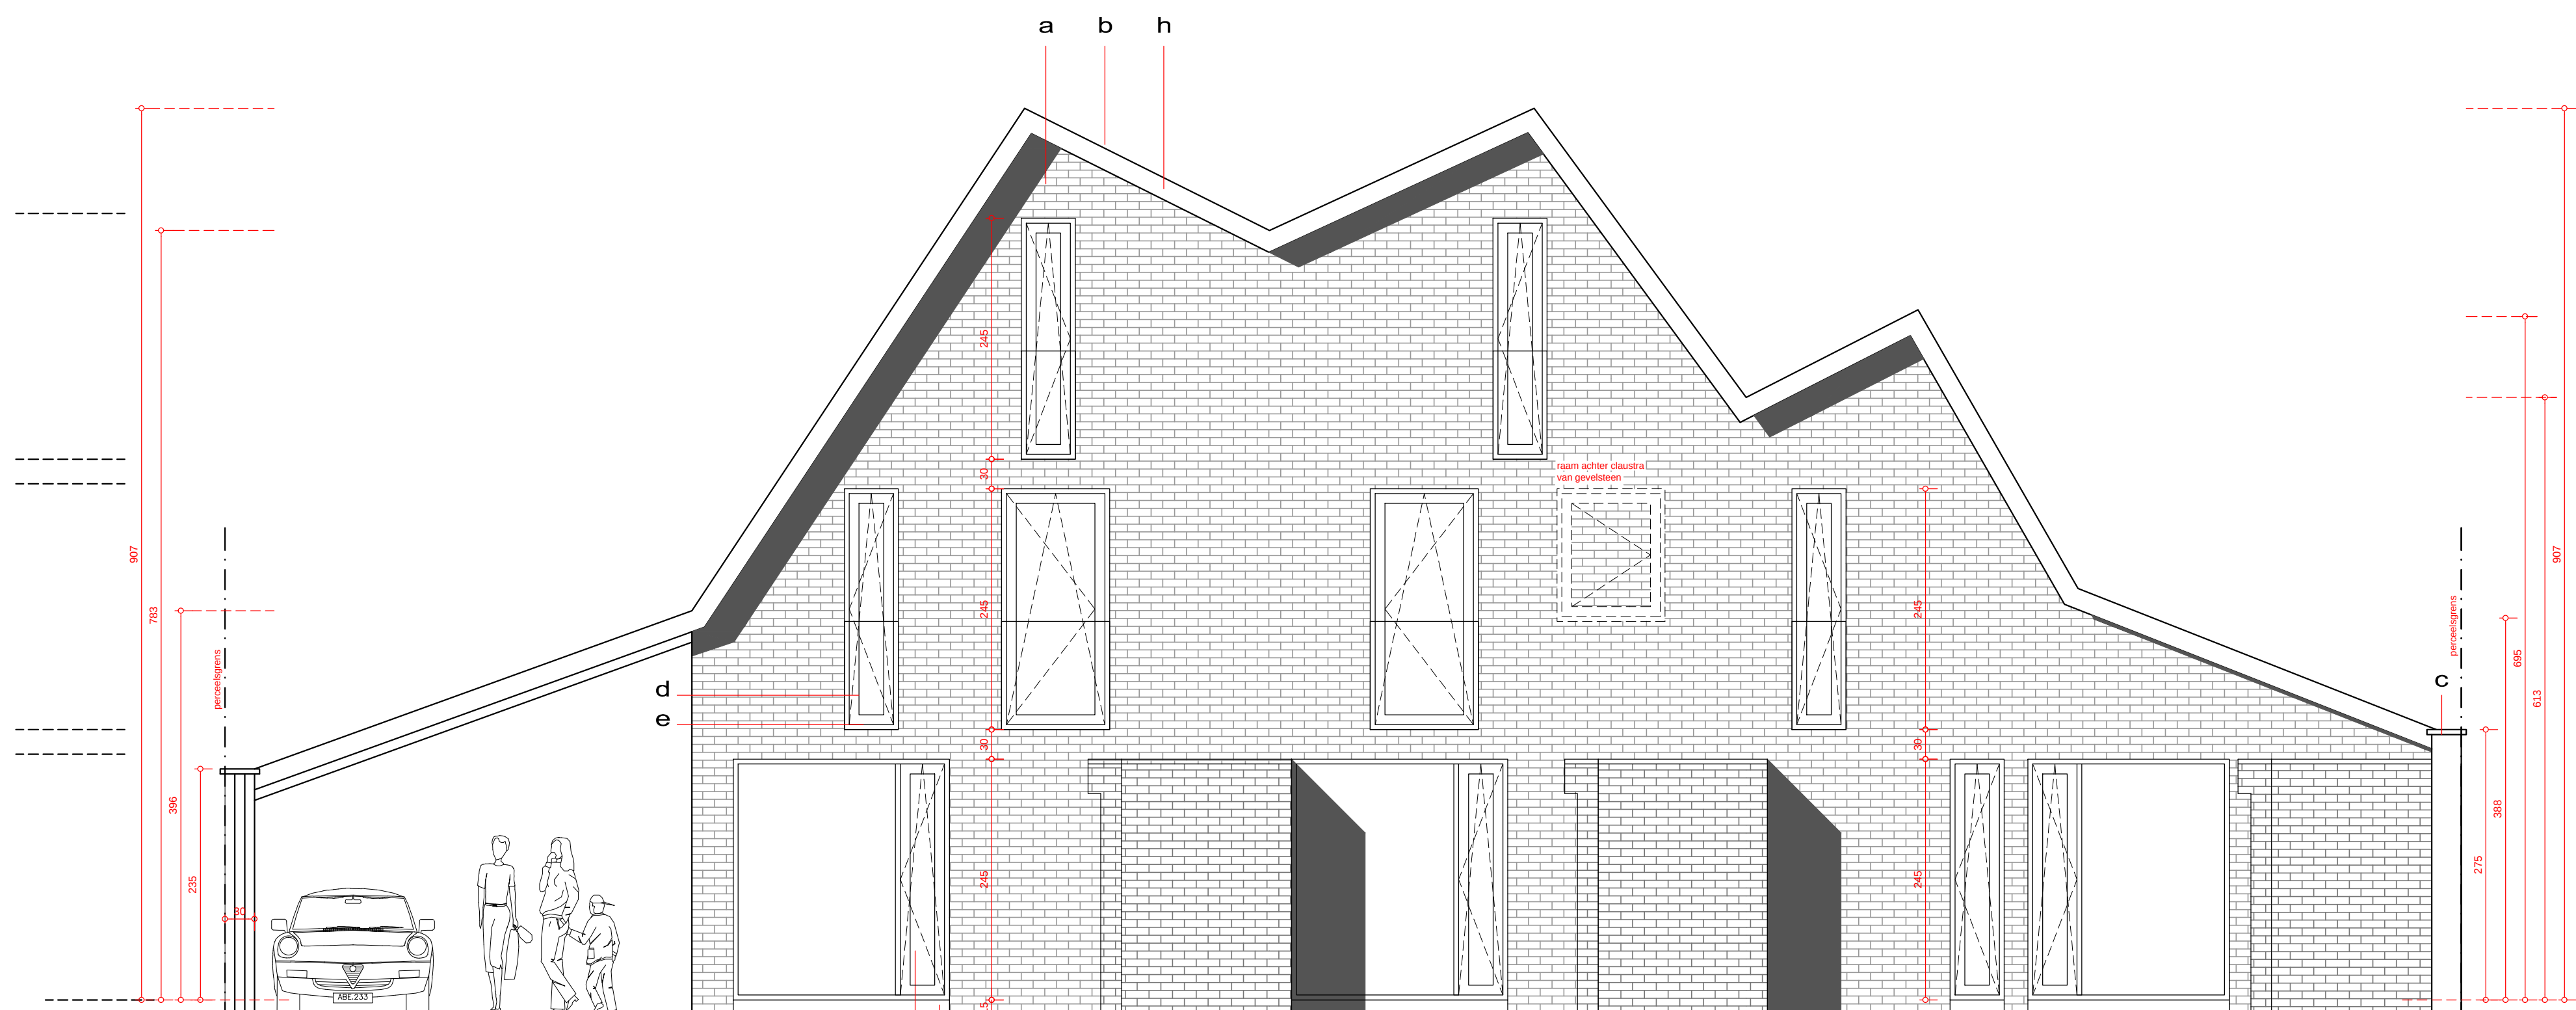


DOORGANG

WONING 4

WONING 5

WONING 6

VOORGEVEL

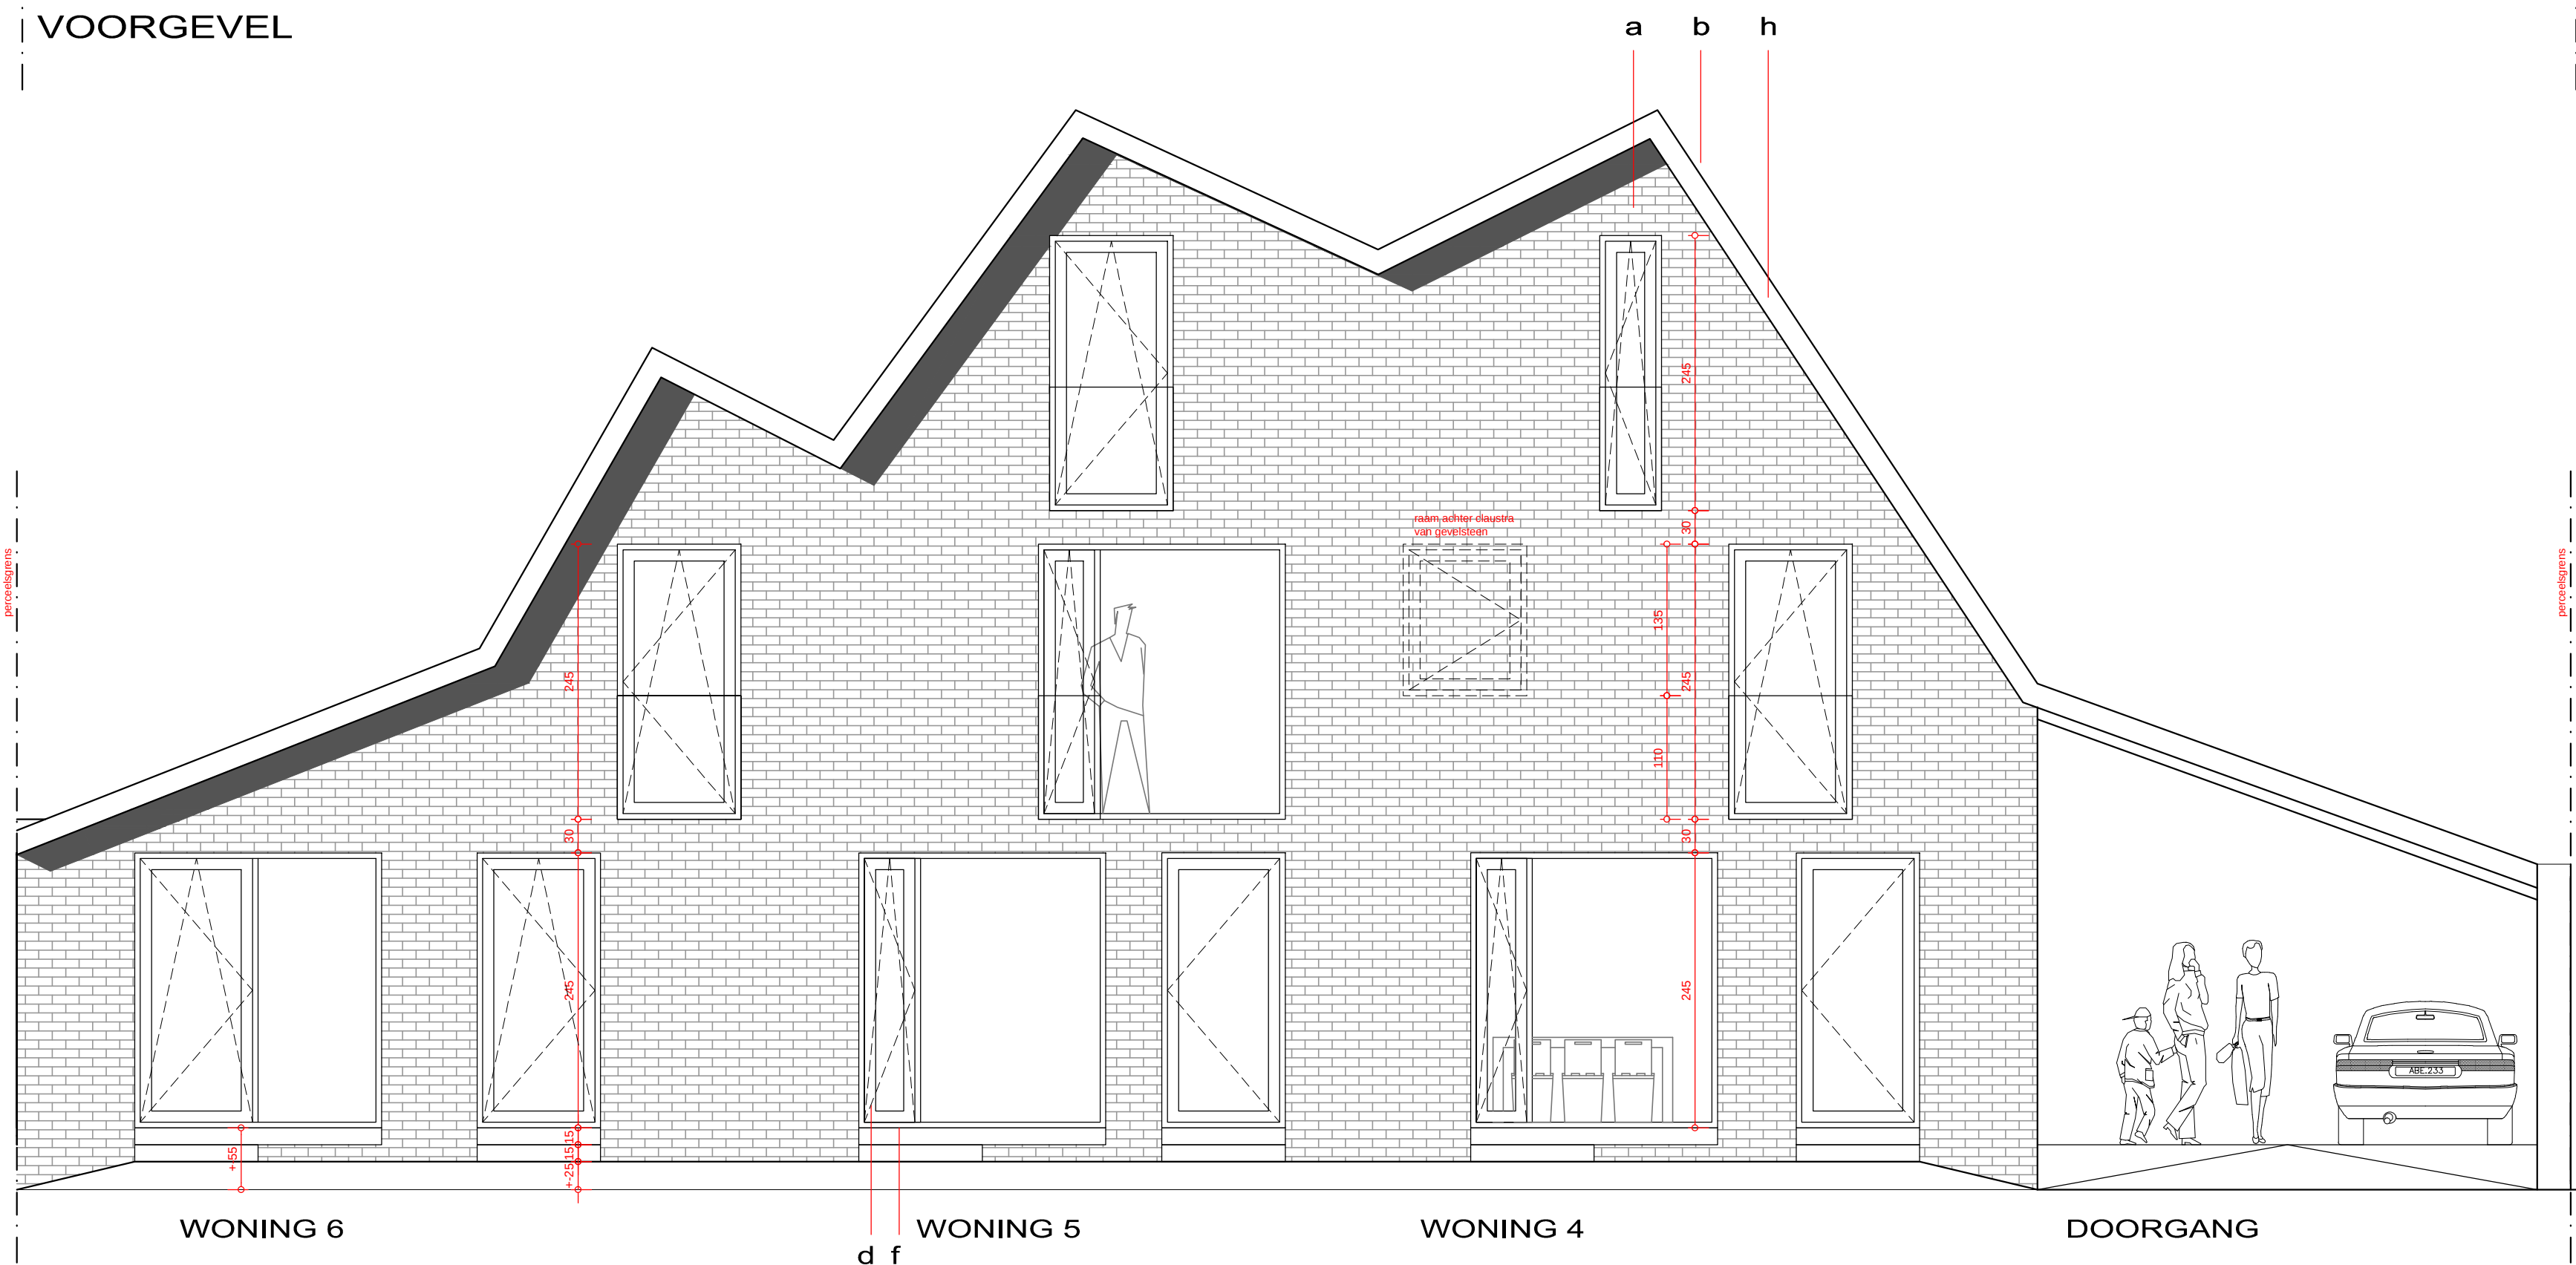


WONING 6

WONING 5

WONING 4

DOORGANG

ACHTERGEVEL

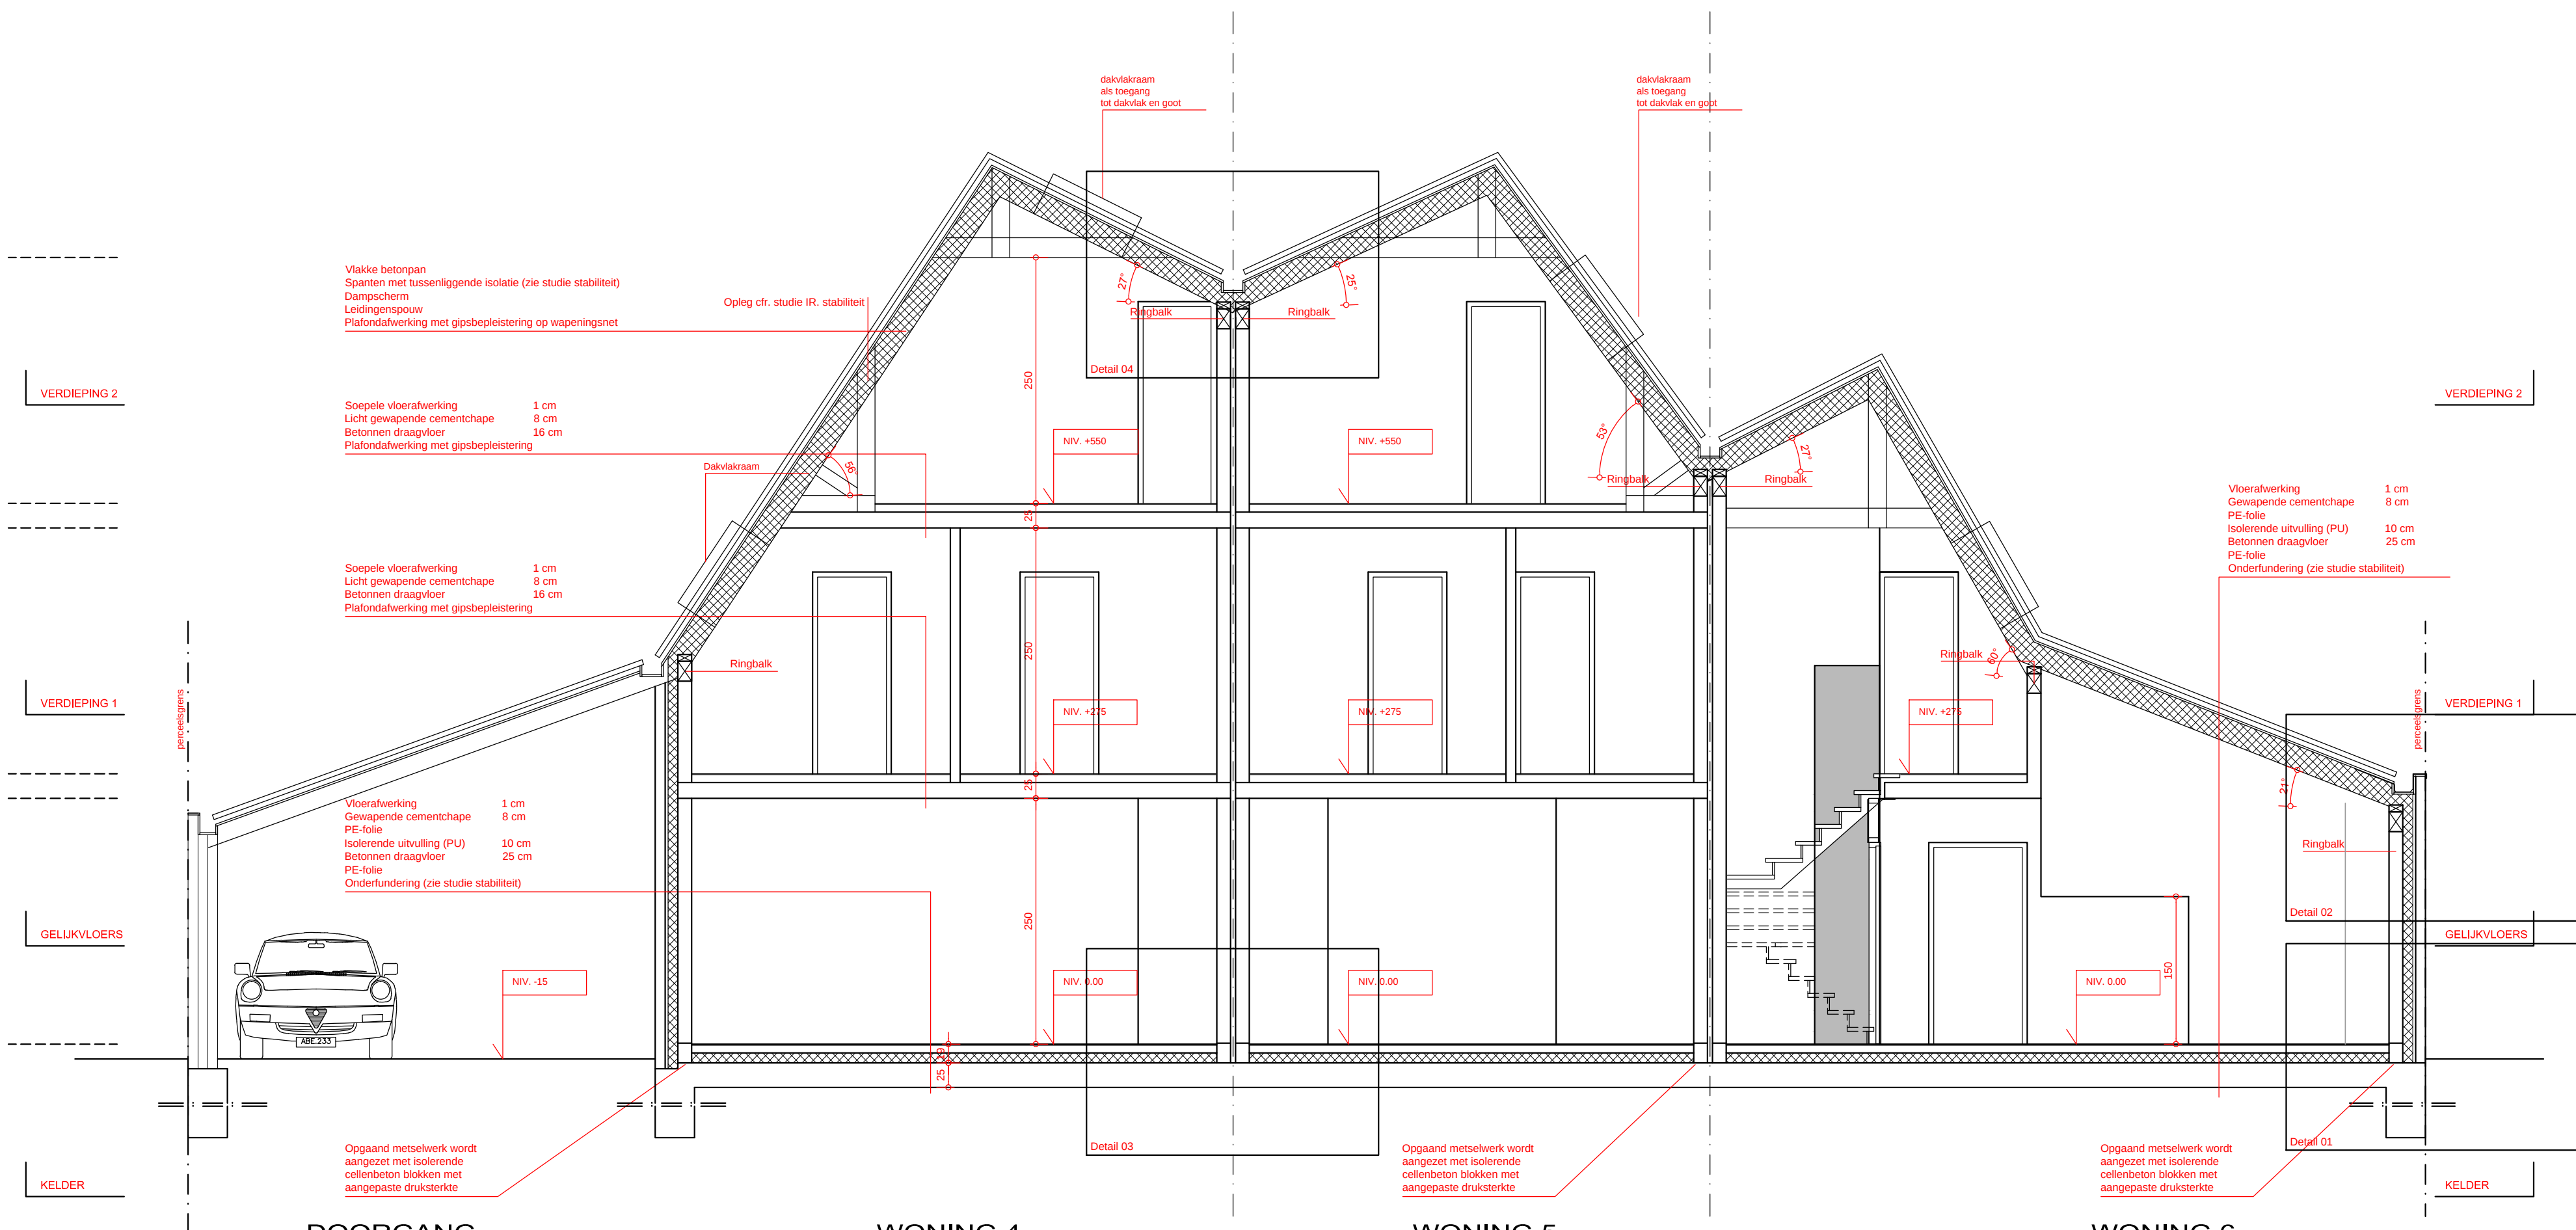


DOORGANG

WONING 4

WONING 5

WONING 6

SNEDE C1

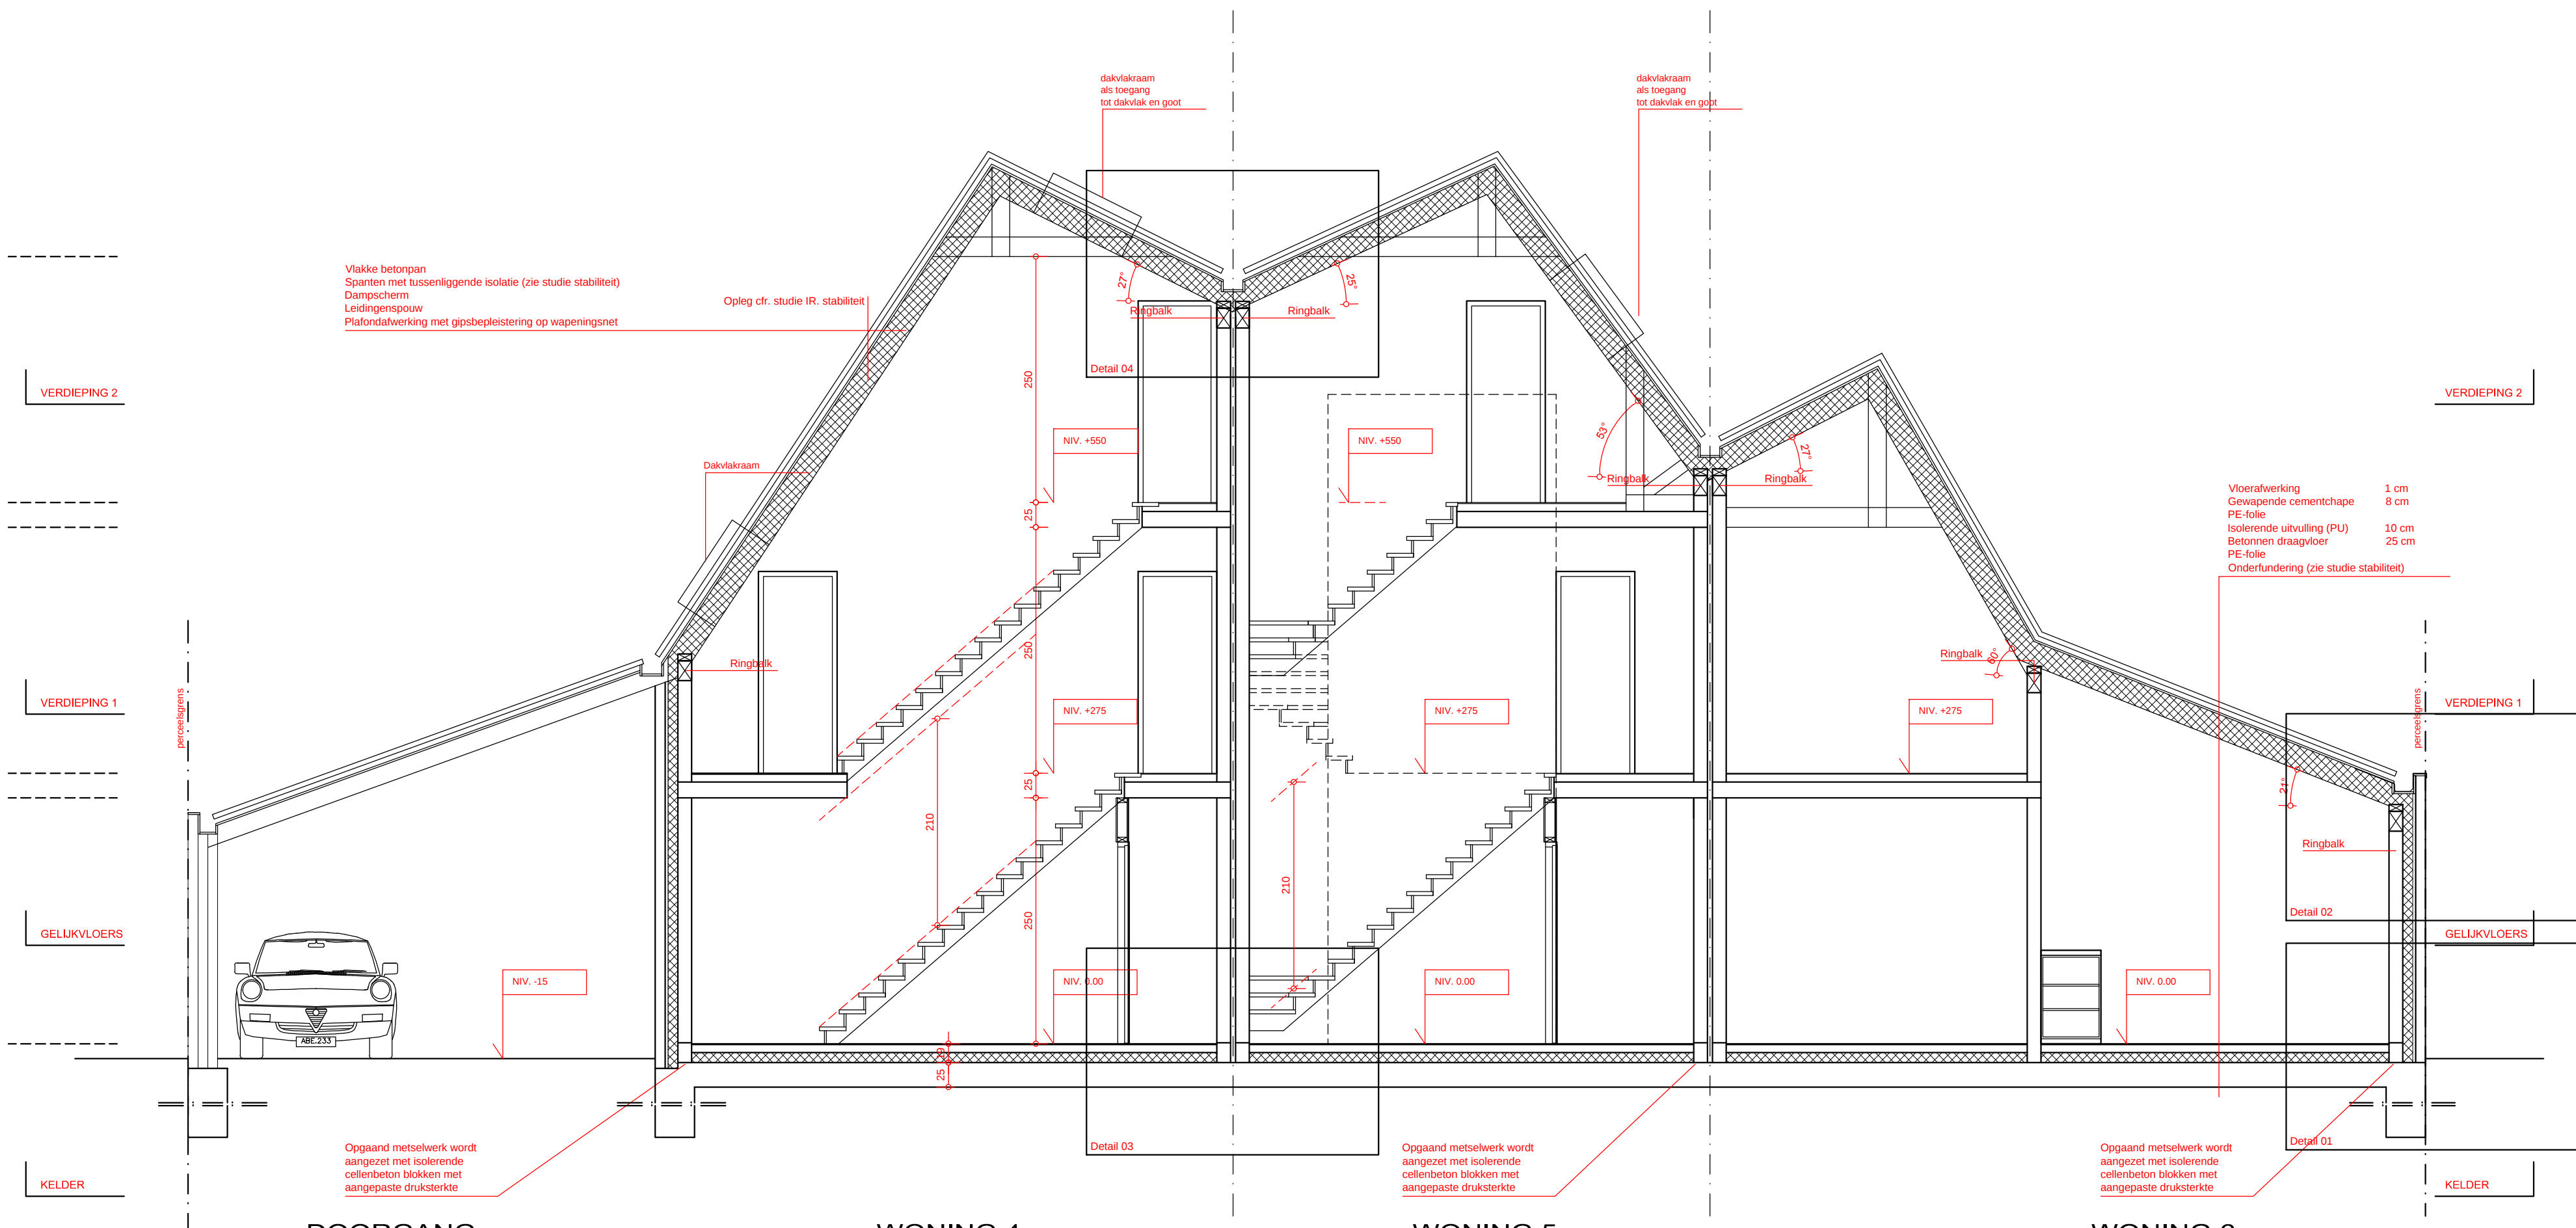

DOORGANG

WONING 4

WONING 5

WONING 6

SNEDE C2

UITVOERINGSDOSSIER 13.12.2011		PLANNR. 2/2	
ACHTERHUIS DOORSNEDEN GEVELS		schaal:	
		1:50	1:50
provincie:	WEST - VLAANDEREN		
gemeente:	8580 AVELGEM		
ontwerp:	VLABO PROJECT: SLOPEN VAN GEBOUW EN BIJGEBOUWEN EN REALISEREN VAN WONINGEN DOORNIKSESTEENWEG 356		
kadaster:	4de afdeling, sectie B, nr(s) 515,511,61e		
opdrachtgevers:	T. PALM - ELBO nv OUDENAARDESTEENWEG 281 9420 ERPE-MERE		
architecten:	B5 ARCHITECTEN TV Beukenlaan 22, 9051 St-Denis-Westrem / Gent tel.: (09) 385 53 59		
handtekening opdrachtgevers:			datum
handtekening architecten:	architect Lies Van der Straeten bvba architectenbureau Dieter Van Everbroeck bvba		datum
handtekening aannemer:			datum
PLANAAANPASSINGEN			
- Spouwmuur / binnenmuren - kelders gesupprimeerd			23.09.2011
- Dak - (dak)ramen - binnendeuren - indeling woning 4 - funderingsplaat			19.10.2011
- Typedetails 01-06 aangepast			19.10.2011
- Binnendeuren naar tr: 205 cm gebracht			12.12.2011
- woning 04: slpk gespiegeld (radiator verplaatst)			12.12.2011
- woning 04: postie trap + trapwand + deur slpk + deur keuken			12.12.2011