Eilandstr. – Molenkouterstr.

PROVINCIE OOST-VLAANDEREN

GEMEENTE
St LIEVENS-HOUTEM

VERBETERINGSWERKEN AAN BUURTWEG Nr 2

– ONTEIGENINGSPLAN –

- - - - - wettige breedten

🟨 aan te kopen gronden

Schaal 1/500

Opgemaakt door ondergetekende
Ontwerper, Gent de 22/6/1957

Gezien en goedgekeurd door de Gemeenteraad van
St Lievens-Houtem in zitting van 7 juni 1958

op bevel
De Secretaris

De Burgemeester-Voorzitter

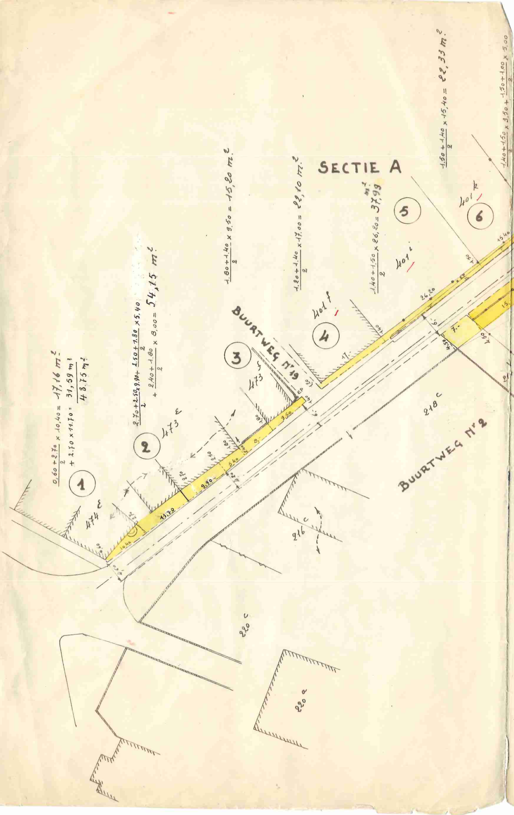
SECTIE A
BUURTWEG Nr 2
BUURTWEG Nr 19
1
2
3
4
5
6
474 ε
473 ε
473 f
401 f
401 i
401 k
218 c
216 c
220 c
220 a
(0,60+2,70)/2 × 10,40 = 17,16 m²
+ 2,70 × 11,70 = 31,59 m²
48,75 m²
(2,70+2,50)/2 × 9,90 + (2,50+1,80)/2 × 5,40 + (2,40+1,80)/2 × 8,00 = 54,15 m²
(1,80+1,40)/2 × 9,50 = 15,20 m²
(1,20+1,40)/2 × 17,00 = 22,10 m²
(1,40+1,50)/2 × 26,20 = 37,99 m²
(1,50+1,40)/2 × 15,40 = 22,33 m²
(1,40+1,50)/2 × 3,50 + (1,50+1,00)/2 × 5,00
11,70
9,90
5,40
8,-
9,50
17,-
26,20
15,40
7,-
15,
6,-
4,50
EP

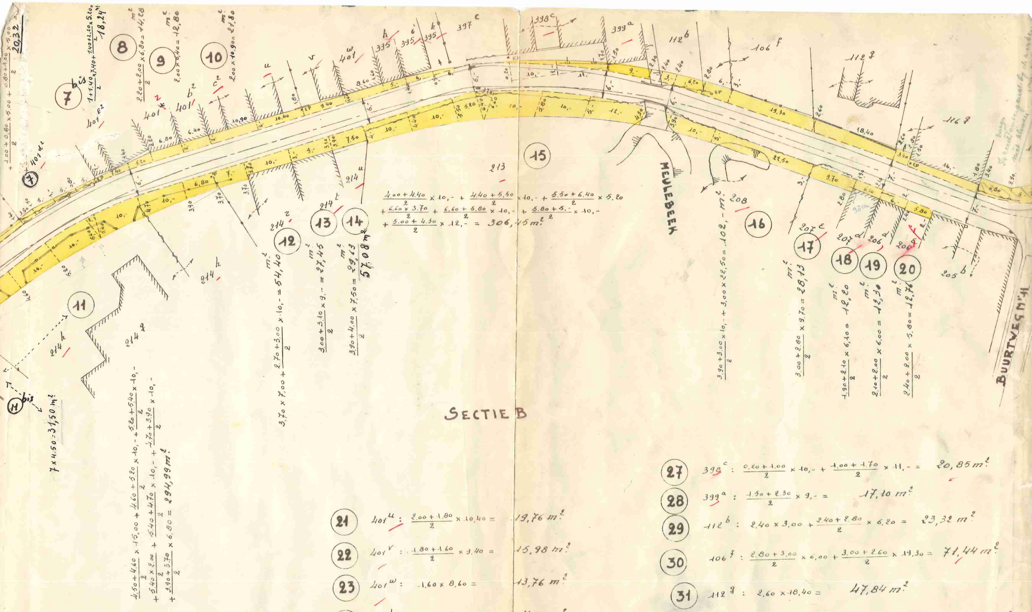
SECTIE B
MEULEBEEK
BUURTWEG Nr 41
7
7 bis
8
9
10
11
11 bis
12
13
14
15
16
17
18
19
20
401 d2
401 E2
401 x2
401 b2
c2
u
v
401 w
395 h
395 i
395 k
397 c
398 c
399 a
112 b
106 f
112 g
116 g
213
214 u
214 t
214 z
214 h
214 g
208
207 e
207 d
206 d
206 f
205 b
+ (1,00+0,80)/2 × 5,00 + (0,80+1,00)/2 × 5,00 = 20,32
(1+1,40)/2 × 7,40 + (1,40+2,20)/2 × 5,20 = 18,24 m²
(2,20+2,00)/2 × 6,80 = 14,28 m²
2,00 × 6,40 = 12,80 m²
2,00 × 10,90 = 21,80 m²
(4,50+4,60)/2 × 15,00 + (4,60+5,20)/2 × 10,- + (5,20+5,40)/2 × 10,- + (5,40 × 2,00)/2 + (5,40+4,70)/2 × 10,- + (4,70+3,90)/2 × 10,- + (3,90+3,70)/2 × 6,80 = 294,99 m²
7 × 4,50 = 31,50 m²
3,70 × 7,00 + (2,70+3,00)/2 × 10,- = 54,40 m²
(3,00+3,10)/2 × 9,- = 27,45 m²
(3,90+4,00)/2 × 7,50 = 29,63 m²
57,08 m²
(4,00+4,40)/2 × 10,- + (4,40+5,50)/2 × 10,- + (5,50+6,40)/2 × 5,20 + (6,60 × 3,70)/2 + (6,60+5,80)/2 × 10,- + (5,80+5,-)/2 × 10,- + (5,00+4,30)/2 × 12,- = 306,45 m²
(3,90+3,00)/2 × 10,- + 3,00 × 22,50 = 102,- m²
(3,00+2,80)/2 × 9,70 = 28,13 m²
(1,90+2,10)/2 × 6,10 = 12,20 m²
(2,10+2,00)/2 × 6,00 = 12,30 m²
(2,40+2,00)/2 × 5,80 = 12,76 m²

㉑ 401^u : $\frac{2,00 + 1,80}{2} \times 10,40 =$ 19,76 m²

㉒ 401^v : $\frac{1,80 + 1,60}{2} \times 9,40 =$ 15,98 m²

㉓ 401^w : $1,60 \times 8,60 =$ 13,76 m²

㉔ 395^h : $\frac{1,60 + 1,40}{2} \times 5,00 =$ 7,50 m²

㉕ 395^i : $\frac{1,40 + 0,90}{2} \times 6,00 =$ 6,90 m²

㉖ 395^k : $\frac{0,90 \times 6,00}{2} =$ 2,70 m²

㉗ 398^c : $\frac{0,20 + 1,00}{2} \times 10,- + \frac{1,00 + 1,70}{2} \times 11,- =$ 20,85 m²

㉘ 399^a : $\frac{1,50 + 2,30}{2} \times 9,- =$ 17,10 m²

㉙ 112^b : $2,40 \times 3,00 + \frac{2,40 + 2,80}{2} \times 6,20 =$ 23,32 m²

㉚ 106^f : $\frac{2,80 + 3,00}{2} \times 6,00 + \frac{3,00 + 2,60}{2} \times 19,30 =$ 71,44 m²

㉛ 112^g : $2,60 \times 18,40 =$ 47,84 m²

㉜ 116^g : $\frac{2,60 + 2,80}{2} \times 3,40 + \frac{1,50 + 1,80}{2} \times 16,- =$ 35,58 m²

㉝ 117^h : $\frac{3,40 + 2,90}{2} \times 6,80 + \frac{2,90 + 4,40}{2} \times 5,00 + \frac{3,00 + 1,60}{2} \times 11,- =$

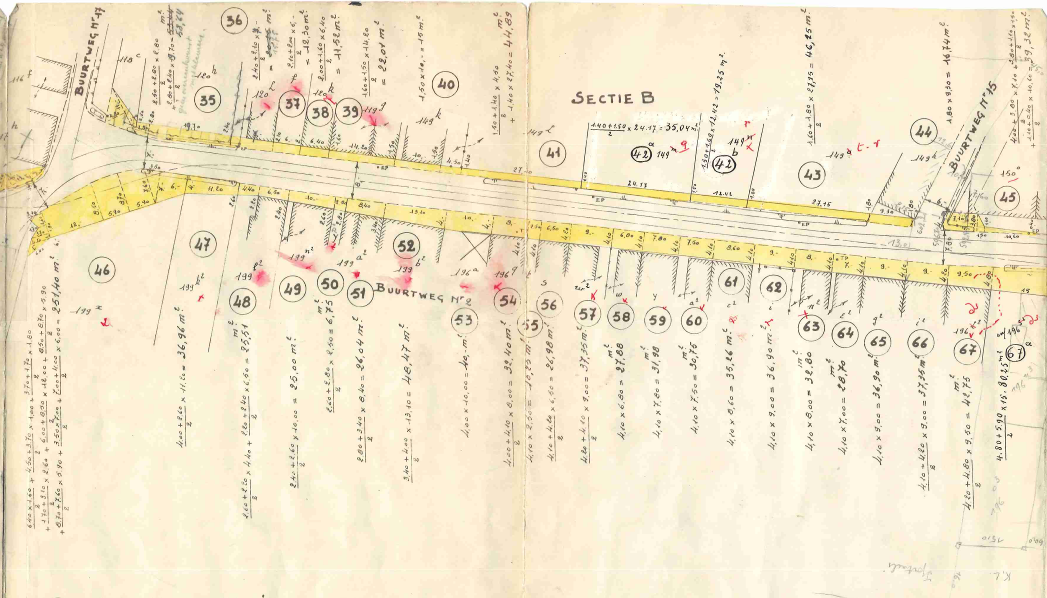
SECTIE B
BUURTWEG Nr 17
BUURTWEG Nr 2
BUURTWEG Nr 15
35
36
37
38
39
40
41
42
42
43
44
45
46
47
48
49
50
51
52
53
54
55
56
57
58
59
60
61
62
63
64
65
66
67
67a
118c
120h
120l
120k
119g
149k
149l
149m
149n
149a
149h
150a
199x
199b2
199l2
199n2
199a2
199b2
196a
196g
196c2
196s2
1.40+1.50/2 x 24.17 = 35,04 m²
1.50+1.60/2 x 12.42 = 19,25 m²
1.60+1.80/2 x 27.15 = 46,25 m²
1.80 x 9.50 = 16,74 m²
1.50x10.- = 15 m²
4,00+2,60/2 x 11,20 = 36,96 m²
2,40+2,60/2 x 10,00 = 25,00 m²
2,60+2,80/2 x 2,50 = 6,75 m²
2,80+3,40/2 x 8,40 = 26,04 m²
3,40+4,00/2 x 13,10 = 48,47 m²
4,00 x 10,00 = 40,- m²
4,00+4,10/2 x 8,00 = 32,40 m²
4,10 x 2,50 = 10,25 m²
4,10+4,20/2 x 6,50 = 26,98 m²
4,20+4,10/2 x 9,00 = 37,35 m²
4,10 x 6,80 = 27,88 m²
4,10 x 7,80 = 31,98 m²
4,10 x 7,50 = 30,75 m²
4,10 x 8,60 = 35,26 m²
4,10 x 9,00 = 36,90 m²
4,10 x 8,00 = 32,80 m²
4,10 x 7,00 = 28,70 m²
4,10 x 9,00 = 36,90 m²
4,10+4,20/2 x 9,00 = 37,35 m²
4,20+4,80/2 x 9,50 = 42,75 m²
4.80+5.90/2 x 15 = 80,25 m²
= 251,40 m²
= 25,51 m²
= 22,01 m²
= 11,52 m²
= 18,30 m²
= 44,89 m²
= 39,32 m²
53,64

(34) 118^c: $\frac{4.80 + 1.40}{2} \times 11.- = 34,10$ m²

64,97 m²

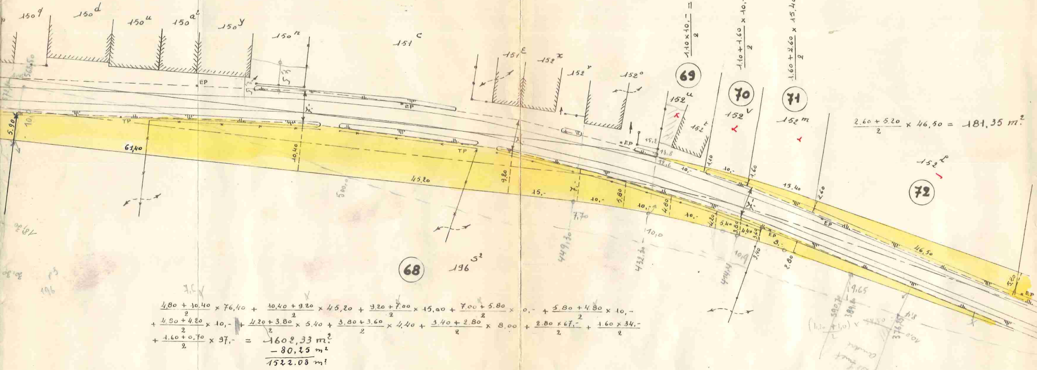
150^q
150^d
150^u
150^a²
150^y
150^n
151^c
151^ε
152^x
152^r
152°
152^u
152^t
152^v
152^m
152^ℓ
196^s²
69
70
71
72
68
EP
TP
5,90
61,40
10,40
45,20
9,20
15,-
7,70
5,80
10,-
4,80
4,20
5,40
3,80
4,40
3,40
8,-
2,80
46,50
15,40
2,60
1,60
1,10
5,20
19,65
449,30
432,30
444

$$\frac{1.10 \times 10,-}{2} = 5,50\ m^2$$

$$\frac{1.10 + 1.60}{2} \times 10,- = 13,50\ m^2$$

$$\frac{1.60 + 2.60}{2} \times 15,40 = 32,34\ m^2$$

$$\frac{2.60 + 5.20}{2} \times 46,50 = 181,35\ m^2$$

$$\frac{4,80 + 10.40}{2} \times 76,40 + \frac{10,40 + 9.20}{2} \times 45,20 + \frac{9.20 + 7.00}{2} \times 15,00 + \frac{7.00 + 5.80}{2} \times 0,- + \frac{5.80 + 4.80}{2} \times 10,-$$

$$+ \frac{4.80 + 4.20}{2} \times 10,- + \frac{4.20 + 3.80}{2} \times 5.40 + \frac{3.80 + 3.60}{2} \times 4.40 + \frac{3.40 + 2.80}{2} \times 8,00 + \frac{2.80 \times 67,-}{2} + \frac{1.60 \times 34,-}{2}$$

$$+ \frac{1.60 + 0,70}{2} \times 97,- = 1602,33\ m^2$$

$$-80,25\ m^2$$

$$1522.08\ m^2$$

SECTIE B

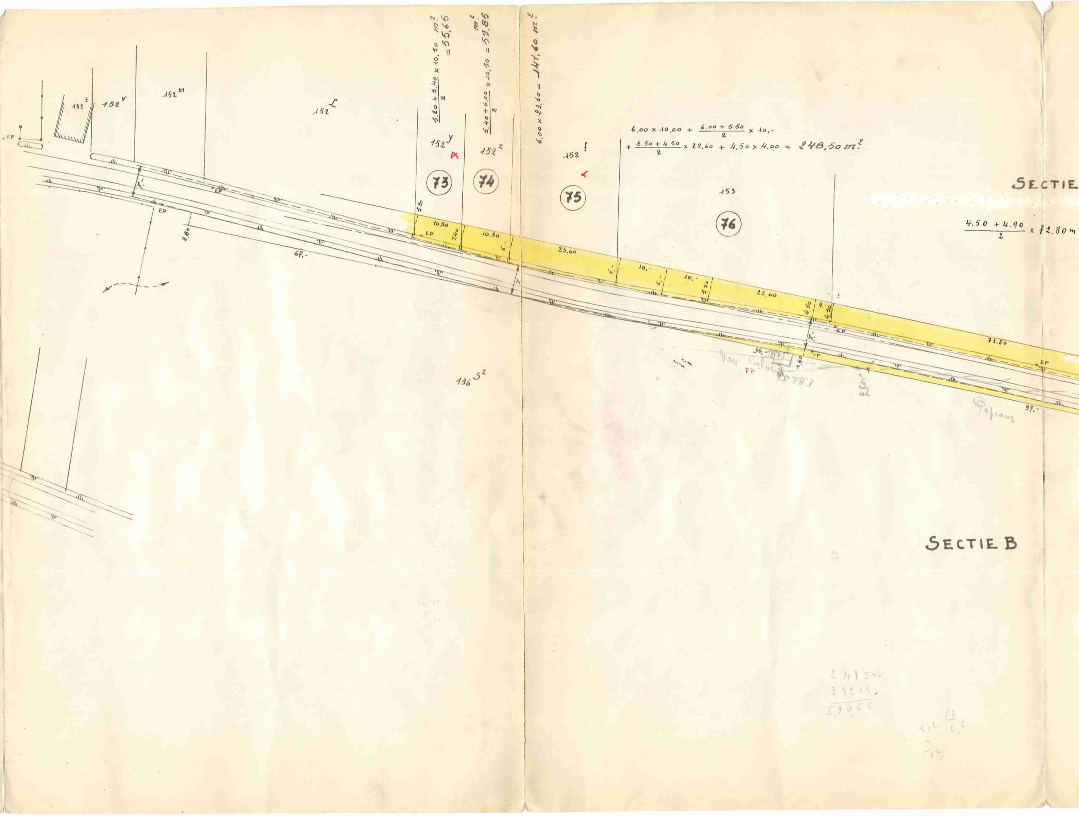
152 t
152 v
152 m
152 L
152 y
152 z
152 f
152
153
196 s2
EP
73
74
75
76
5.20
10,50
5,40
10,50
6,-
23,60
6,-
10,-
6,-
10,-
5,50
22,60
4,50
4,-
4,50
72.80
7,-
7,-
2,80
67,-
34,-
1,60
97,-
SECTIE
SECTIE B
Van Calo
E.B.E.S.
Gapeaux

$\frac{5.20+5.40}{2} \times 10,50 = 55,65$ m².

$\frac{5.40+6.00}{2} \times 10,50 = 59,85$ m².

$6,00 \times 23,60 = 141,60$ m².

$6,00 \times 10,00 + \frac{6.00+5.50}{2} \times 10,- + \frac{5.50+4.50}{2} \times 22,60 + 4,50 \times 4.00 = 248,50$ m².

$\frac{4.50+4.90}{2} \times 72.80$ m

24850
34216
59066

512
12
2,6
4/12

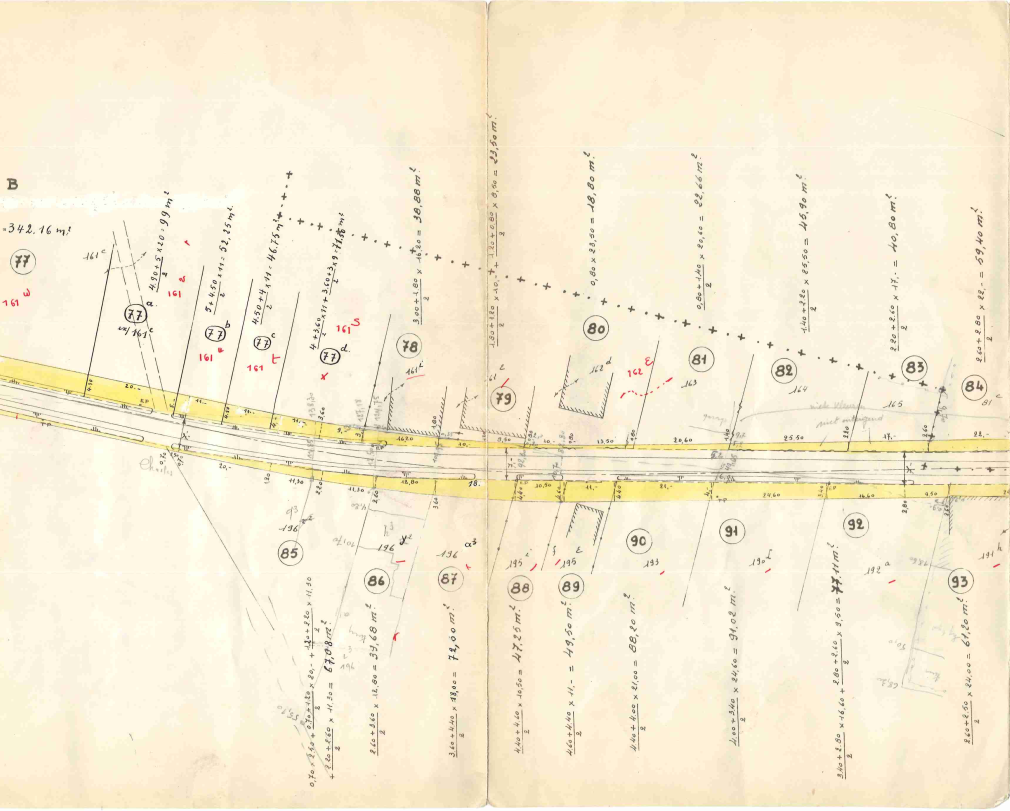
B
=342.16 m²
77
161 w
161 c
(4.90+5)/2 x 20 = 99 m²
77 a
ex/ 161 c
161 v
(5+4.50)/2 x 11 = 52,25 m²
77 b
161 u
(4.50+4)/2 x 11 = 46.75 m²
77 c
161 t
(4+3.60)/2 x 11 + (3.60+3)/2 x 9 = 71,50 m²
77 d.
161 s
x
(3,00+1,80)/2 x 16,20 = 38,88 m²
78
161 i
(1,80+1,20)/2 x 10,- + (1,20+0,80)/2 x 8,50 = 23,50 m²
79
0,80 x 23,50 = 18,80 m²
80
162 d
162 e
163
(0,80+1,40)/2 x 20,60 = 22,66 m²
81
(1,40+2,20)/2 x 25,50 = 45,90 m²
82
164
(2,20+2,60)/2 x 17,- = 40,80 m²
83
165
(2,60+2,80)/2 x 22,- = 59,40 m²
84
81 c
EP
TP
20,-
11,-
9,-
16,20
10,-
8,50
10,-
13,50
20,60
25,50
17,-
22,-
11,30
12,80
18.
10,50
11,-
21,-
24,60
16,60
9,50
196 z²
85
0,70 x 2,50 + (0,70+1,20)/2 x 20,- + (1,20+2,20)/2 x 11,30 + (2,20+2,60)/2 x 11,30 = 67,08 m²
196 y²
86
(2,60+3,60)/2 x 12,80 = 39,68 m²
196 a³
87
(3,60+4,40)/2 x 18,00 = 72,00 m²
195 i
88
(4,40+4,60)/2 x 10,50 = 47,25 m²
195 f
89
(4,60+4,40)/2 x 11,- = 49,50 m²
193
90
(4,40+4,00)/2 x 21,00 = 88,20 m²
190 l
91
(4,00+3,40)/2 x 24,60 = 91,02 m²
192 a
92
(3,40+2,80)/2 x 16,60 + (2,80+2,60)/2 x 9,50 = 77,11 m²
191 h
93
(2,60+2,50)/2 x 24,00 = 61,20 m²

GEMEENTE LETTERHOUTEM
SECTIE B

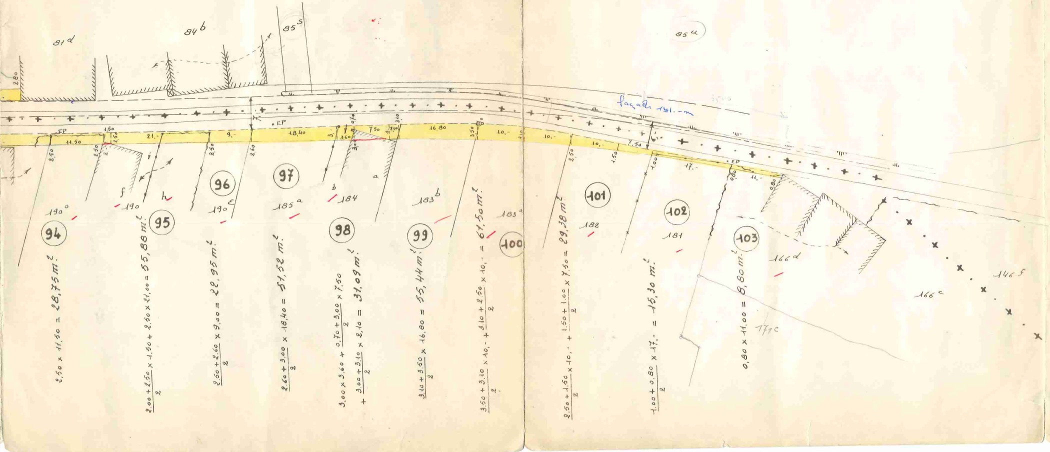
81 d
84 b
85 s
85 u
2,80
façade 191.- m
EP
1,50
2,50
21.-
9.-
18,40
3.-
3,60
0,70
7,50
2,10
3,10
16,80
3,50
10.-
10.-
10.-
7,50
6.-
17.-
11.-
11,50
2,50
2,50
2,50
2,60
3,00
1,50
1,00
0,80
0,80
a
b
f
h
190 a
190
190 c
185 a
184
183 b
183 a
182
181
166 d
166 c
146 f
171 c
94
95
96
97
98
99
100
101
102
103
$2,50 \times 11,50 = 28,75 m^2$
$\frac{2,00 + 2,50}{2} \times 1,50 + 2,50 \times 21,00 = 55,88 m^2$
$\frac{2,50 + 2,60}{2} \times 9,00 = 22,95 m^2$
$\frac{2,60 + 3,00}{2} \times 18,40 = 51,52 m^2$
$3,00 \times 3,60 + \frac{0,70 + 3,00}{2} \times 7,50 + \frac{3,00 + 3,10}{2} \times 2,10 = 31,09 m^2$
$\frac{3,10 + 3,50}{2} \times 16,80 = 55,44 m^2$
$\frac{3,50 + 3,10}{2} \times 10,- + \frac{3,10 + 2,50}{2} \times 10,- = 61,50 m^2$
$\frac{2,50 + 1,50}{2} \times 10,- + \frac{1,50 + 1,00}{2} \times 7,50 = 29,38 m^2$
$\frac{1,00 + 0,80}{2} \times 17,- = 15,30 m^2$
$0,80 \times 11,00 = 8,80 m^2$

Nummers der innemingen	Kadastrale aanduidingen		NAMEN DER EIGENAARS	Aard van den eigendom	Totale oppervl.			aan te kopen oppervl. m²	K.I.	AANMERKINGEN
	Sectie	Nummer			H	A	Ca			
1	A	474^{e}	De Vuyst-Gysels, Petrus-Paulus, Handelaar, St Lievens-Houtem.	Huis		3	20	17,16	1000	
2		473^{e}	Van Ruysheusvelde-Roels, Cyriel-Jozef, Loodgieter, St Lievens-Houtem, Dorp. 2	„		3	02	85,97	1250	
3		473^{f}	Van Ruysheusvelde-De Cock, Willy-Gustave, Bediende, „ , „ z.n	„		1	48	15,20	1300	
4		401^{f}	Vettenburg-De Cubber, Maurice-Gustaaf, werkman, „ , Eiland 1	„		3	70	22,10	1100	
5		401^{i}	idem.	boomgaard		6	30	37,99	46	
6		401^{k}	idem.	tuin			80	22,33	6	
7		401^{f}	idem.	Huis		3	70	38,57	1100	
8		401^{z}	Vander Schueren-Van Oudenhove, Laurent-Frans, Geneesheer, St L. Houtem	„		4	05	14,28	1050	
9		401$^{b^2}$	Delclef-Hoebeke, Oscar-Victor, Werkman, St Lievens-Houtem, Eiland 7	„		2	89	12,80	800	
10		401$^{c^2}$	Van Herzele-De Backer, Albert, Wever, „ , „ 9	„		5	61	21,00	1400	
11	B	214^{h}	Van der Schueren-Van Oudenhove, Laurent-Frans, Geneesheer, St L. Houtem	tuin		33	10	294,99	135	
12		214^{z}	Van Impe-Terrace, Augustinus, Werkman, St Lievens-Houtem.	huis		1	20	54,40	1200	
13		214^{t}	Verstuyft-De Winter, René, metser, St Lievens-Houtem.	„			90	27,45	1400	
14		214^{u}	idem.	Land		8	70	29,63	40	
15		213	Van Steenberge-De Schryver, Remi-Prosper, Mulder, St Lievens-Houtem	water		19	60	306,45	26	
16		208	idem.	„		32	40	102,00	43	
17		207^{e}	Van Herzele-Haegeman, Bernard-René, Werkman, „	Land		6	40	28,13	37	
18		207^{d}	idem.	huis			90	12,20	940	
19		206^{d}	De Backer-Vaerewyck, Germain-Prosper, Werkman, „	„			60	12,30	1000	
20		206^{e}	idem.	tuin		5	50	12,76	42	
21	A	401^{u}	Waterloos-Abraham, Jules-Livinus, Werkman, St Lievens-Houtem	huis		5	70	19,76	1050	
22		401^{v}	Meckebroeck-De Moor, Victorinus-Edmond, werkman, „	„		5	30	15,98	630	
23		401^{w}	De Looze-De Cock, Albert-Gilbert, Slachter, „	„		5	60	13,76	1000	
24		395^{h}	Kestelier-Van Trappen, Albert-Joseph, Wagenmaker, „	„			70	7,50	550	
25		395^{i}	idem.	werkhuis		1	70	6,90	300	
26		395^{k}	idem.	boomgaard		6	80	2,70	39	
27		398^{c}	Van Steenberge-De Schryver, Remi-Prosper, Mulder, St Lievens-Houtem	huis		3	20	20,85	1900	
28		399^{a}	idem.	molen		1	40	17,10	300	
29	B	112^{b}	idem.	bos		3	00	23,32	1	
30		106^{f}	Braekman-De Schaepmeester, Georges, Onderwyzer, „	boomgaard		65	80	71,44	255	
31		112^{g}	idem.	huis		5	80	47,84	1200	
32		116^{g}	Van Lancker-Verstuyft, Achilles-René, Mulder, St Lievens-Houtem.	„		3	00	35,58	640	
33		117^{h}	Sonck-Buyle, Georges, Werkman, St Lievens-Houtem, Eiland 25	„		2	40	64,97	1250	
34		118^{c}	Eeckhout-De Backer, Theophiel, werkman, St Lievens-Houtem, Eiland 14	„		5	60	34,10	460	
35		120^{h}	idem.	boomgaard		6	71	53,44	49	
36		120^{l}	De Buysscher-Van den Berge, Edmond, Brouwersgast, St Lievens-Houtem	huis		2	38	20,25	1250	
37		120^{f}	De Cock-De Meyer, Jules-Henri, Handelaar, „	boomgaard		2	16	12,30	15	
38		120^{k}	idem.	huis		2	10	11,52	1150	
39		119^{g}	idem.	„		6	43	22,01	2450	
40		149^{k}	Simons-Van Impe, Achilles-Maurice, werkman, St Lievens-Houtem.	„		1	90	15,00	1200	
41		149^{l}	idem.	Land		14	50	44,89	71	
42		149^{e}	Van de Velde-Simons, Richard, Landbouwer, „	„		16	80	57,00	82	
43		149^{g}	De Neve-Simons, Augustus en kinderen, Handelaar, „	„		12	10	39,10	58	
44		149^{h}	Dumont-De Roo, Karel-Lodewyk, Landbouwer, St Lievens-Esse	huis		4	60	16,74	980	
45		150°						39,32		
46		199^{x}	Coppens-Hermie, Robert-Gustaaf. (voor de 1/2) Landbouwer, St Lievens-Houtem. Coppens, Herman-Victor, (voor de 1/2) „ „	Land		43	30	251,40	210	
47		199$^{k^2}$	De Wandel-Magerman, Louis, Slachter, St Lievens-Houtem, Krapenwyck 33	„		24	85	36,96	120	
48		199$^{l^2}$	Meganck-Van Herzele, Cassimir, Machinist, „ , Molenkouter	huis		1	85	25,51	1250	
49		199^{z}	Verstuyft-Van Steenberghe, Omer, Metser, St Lievens-Houtem.	„		3	70	25,00	670	
50		199^{y}	De Kerpel-Bauwens, Cyriel, Landbouwer, „	Land		14	60	6,75	71	
51		199$^{a^2}$	idem.	huis			70	26,04	670	
52		199$^{b^2}$	De Meyer-Muylaert, Richard, Landbouwer, St Lievens-Houtem.	„		4	70	48,47	870	
53		196^{a}	idem.	Land		8	50	40,00	54	
54		196^{g}	Muylaert-Mortier, Oscar-Edward, Werkman, „ , Molenkouter	huis			85	32,40	1000	
55		196^{t}	De Wandel-Ponnet, Andre-Walther, landbouwer, „ , „	Land		5	49	10,25	35	
56		196^{s}	idem.	huis		1	23	26,98	1100	
57		196^{u}	Vetrnypens-Van de Walle, Georgius, Werkman, St Lievens-Houtem.	„		1	23	37,35	1100	
58		196^{w}	Fosselle-De Landsheer, Alfons-Oscar, Landbouwer, St Lievens-Houtem	„			89	27,68	950	

Nummers der innemingen	Kadastrale aanduidingen		NAMEN DER EIGENAARS	Aard van den eigendom	Totale oppervl.			aan te kopen oppervl. m^2	K.I.	AANMERKINGEN
	Sectie	Nummer			H	A	Ca			
59	B	196^{y}	Vander Haeghen-De Moor, Maurice-Livinus, Werkman, St Lievens-Houtem.	huis			79	31,98	1050	
60		196^{a2}	De Geyter-Lefevre, Robert-Adolf, Werkman, "	"			96	30,75	940	
61		196^{c2}	Van Herzele-Bogaert, Jules-Andie, Meestergast. "	"		1	03	35,26	1200	
62		196^{l}	idem.	Land		6	90	36,90	44	
63		196^{n2}	Goossens-De Troyer, Hilaire-Joseph, Landbouwer, "	huis		1	28	32,90	980	
64		196^{e2}	Meckelbroeck-De Vulder, Joseph, Werkman, St Lievens-Houtem, Molenkouter	"		1	10	28,70	1050	
65		196^{g2}	Van de Velde-De Corte, Emilius, Werkman, "	"		1	25	36,90	1000	
66		196^{i2}	De Winter-De Corte, Richard, Landbouwer, "	"		1	26	37,35	1000	
67		196^{l2}	Spitaels-Baudewyn, Georges-Joseph, Metser, "	"		1	62	42,75	1300	
68		196^{s2}	Van Autryve d'Ydewalle van den Peereboom, ridder Emmanuel-Charles byzondere - St Andries	Land	10	02	14	1602,33	6400	
69		152^{u}	Van Driessche-Van Tittelboom, Albert-Joseph, Werkman, St Lievens-Houtem	huis		–	–	5,50	—	
70		152^{v}	idem.	Land		6	15	13,50	39	
71		152^{m}	Van Driessche-Bloem, Romanus, Werkman, St Lievens-Houtem, Dries 25	"		27	10	32,34	170	
72		152^{l}	Braeckman-De Beer, Urbain-Albinus, Mekanieker, Belgisch Congo	"		85	00	181,35	544	
73		152^{y}	Van den Ryse-Muylaert, Maurice-Victor, Wever, St Lievens-Houtem	"		22	79	55,65	145	
74		152^{z}	De Meyer-Muylaert, Richard, Landbouwer, "	"		22	79	59,85	145	
75		152^{f}	Fermon-Casteels, Victor-Sidonius, Bakker, "	"		45	60	141,60	290	
76		153	Van Autryve d'Ydewalle-Van den Peereboom, ridder Emmanuel-Charles byzondere - St Andries	"		54	20	248,50	345	
77		161^{c}	idem.	"		72	40	607,05	350	
78		161^{g}	Moreau-Rottiers, Sylvain, Werkman, St Lievens-Houtem.	huis		1	60	38,88	410	
79		161^{e}	Rottiers-De Laadtsheere, Karel, Werkman, St Lievens-Houtem.	"		2	00	23,50	290	
80		162^{d}	Lievens-De Swaef, Clément-Michel, Aannemer, "	"		3	60	18,80	385	
81		163	idem.	Land		5	20	22,66	25	
82		164	Beurms-Fossele, Camiel-Cyriel, de Wwe en kinderen, Letterhoutem	"		4	80	45,90	23	
83		165	idem.	"		2	70	40,80	13	
84	Letterhoutem	81^{c}	idem.	boomgaard		6	70	59,40	49	
85		196^{z2}	zie inneming 76	Land		13	00	69,91	83	
86		196^{q2}	De Wandel-Fuyt, Oscar-Richard, Textielarbeider, St L. Houtem.	"		8	62	39,68	55	
87		196^{p2}	Glas-De Wandel, Prosper, Plaatslager, St Lievens-Houtem.	bouwgrond		6	33	68,80	62	
88		195^{i}	Lateur-Fossele, René-Arnold, Werkman, "	Land.		9	93	47,25	63	
89		195^{f}	Lievens-De Saef, Clément-Michel, Aannemer, "	huis		1	40	49,50	790	
90		193	Limpens-De Cippele, Georges-Jean, Rechter, Gent, Bagattenstr. 123	Land		21	90	88,20	135	
91		190^{l}	De Saedeleer De Wannemaecker, Alfons, Landbouwer, Boulainville (Frankrijk)	"		75	87	91,02	370	
92		192^{a}	idem.	tuin		16	50	77,11	125	
93		191^{h}	idem.	huis		4	60	61,20	760	
94		190°	idem.	Land.		19	43	28,75	95	
95		190^{h}	Van Waesberge Beurms, Joseph-Hector, Werkman, St Lievens-Houtem	boomgaard		7	90	55,88	58	
96		190^{e}	Steppe-Quint[illegible], Theodule-Jean, de Wwe en kinderen, byzondere, Borsbeke	Land		17	30	22,95	84	
97		185^{a}	Beurms-Fossele, Camiel-Cyriel, de Wwe en kinderen, Letterhoutem.	"		23	40	51,52	120	
98		184^{b}	De Schryver-De Beer, Ernest, Kassier, St Lievens-Houtem.	tuin		6	70	31,09	51	
99		183^{b}	Meuleman-Moels, Jan-Baptist, Handelaar, Oordegem.	Land		37	20	55,44	180	
100		183^{a}	Bogaert-Goosse[illegible], Paul-Camille, Vleeshandelaar, Erpe, Dorp 53	"		37	20	61,50	180	
101		182	zie inneming 9[illegible]	"		37	50	29,38	180	
102		181	De Pauw-De N[illegible], Remi, zonder beroep, St Lievens-Houtem.	"		13	70	15,30	67	
103		166^{d}	idem.	—		–	–	8,80	—	